


专业	姓名	日期	专业	姓名	日期
建筑			暖通		
结构			电气		
给排水			弱电		

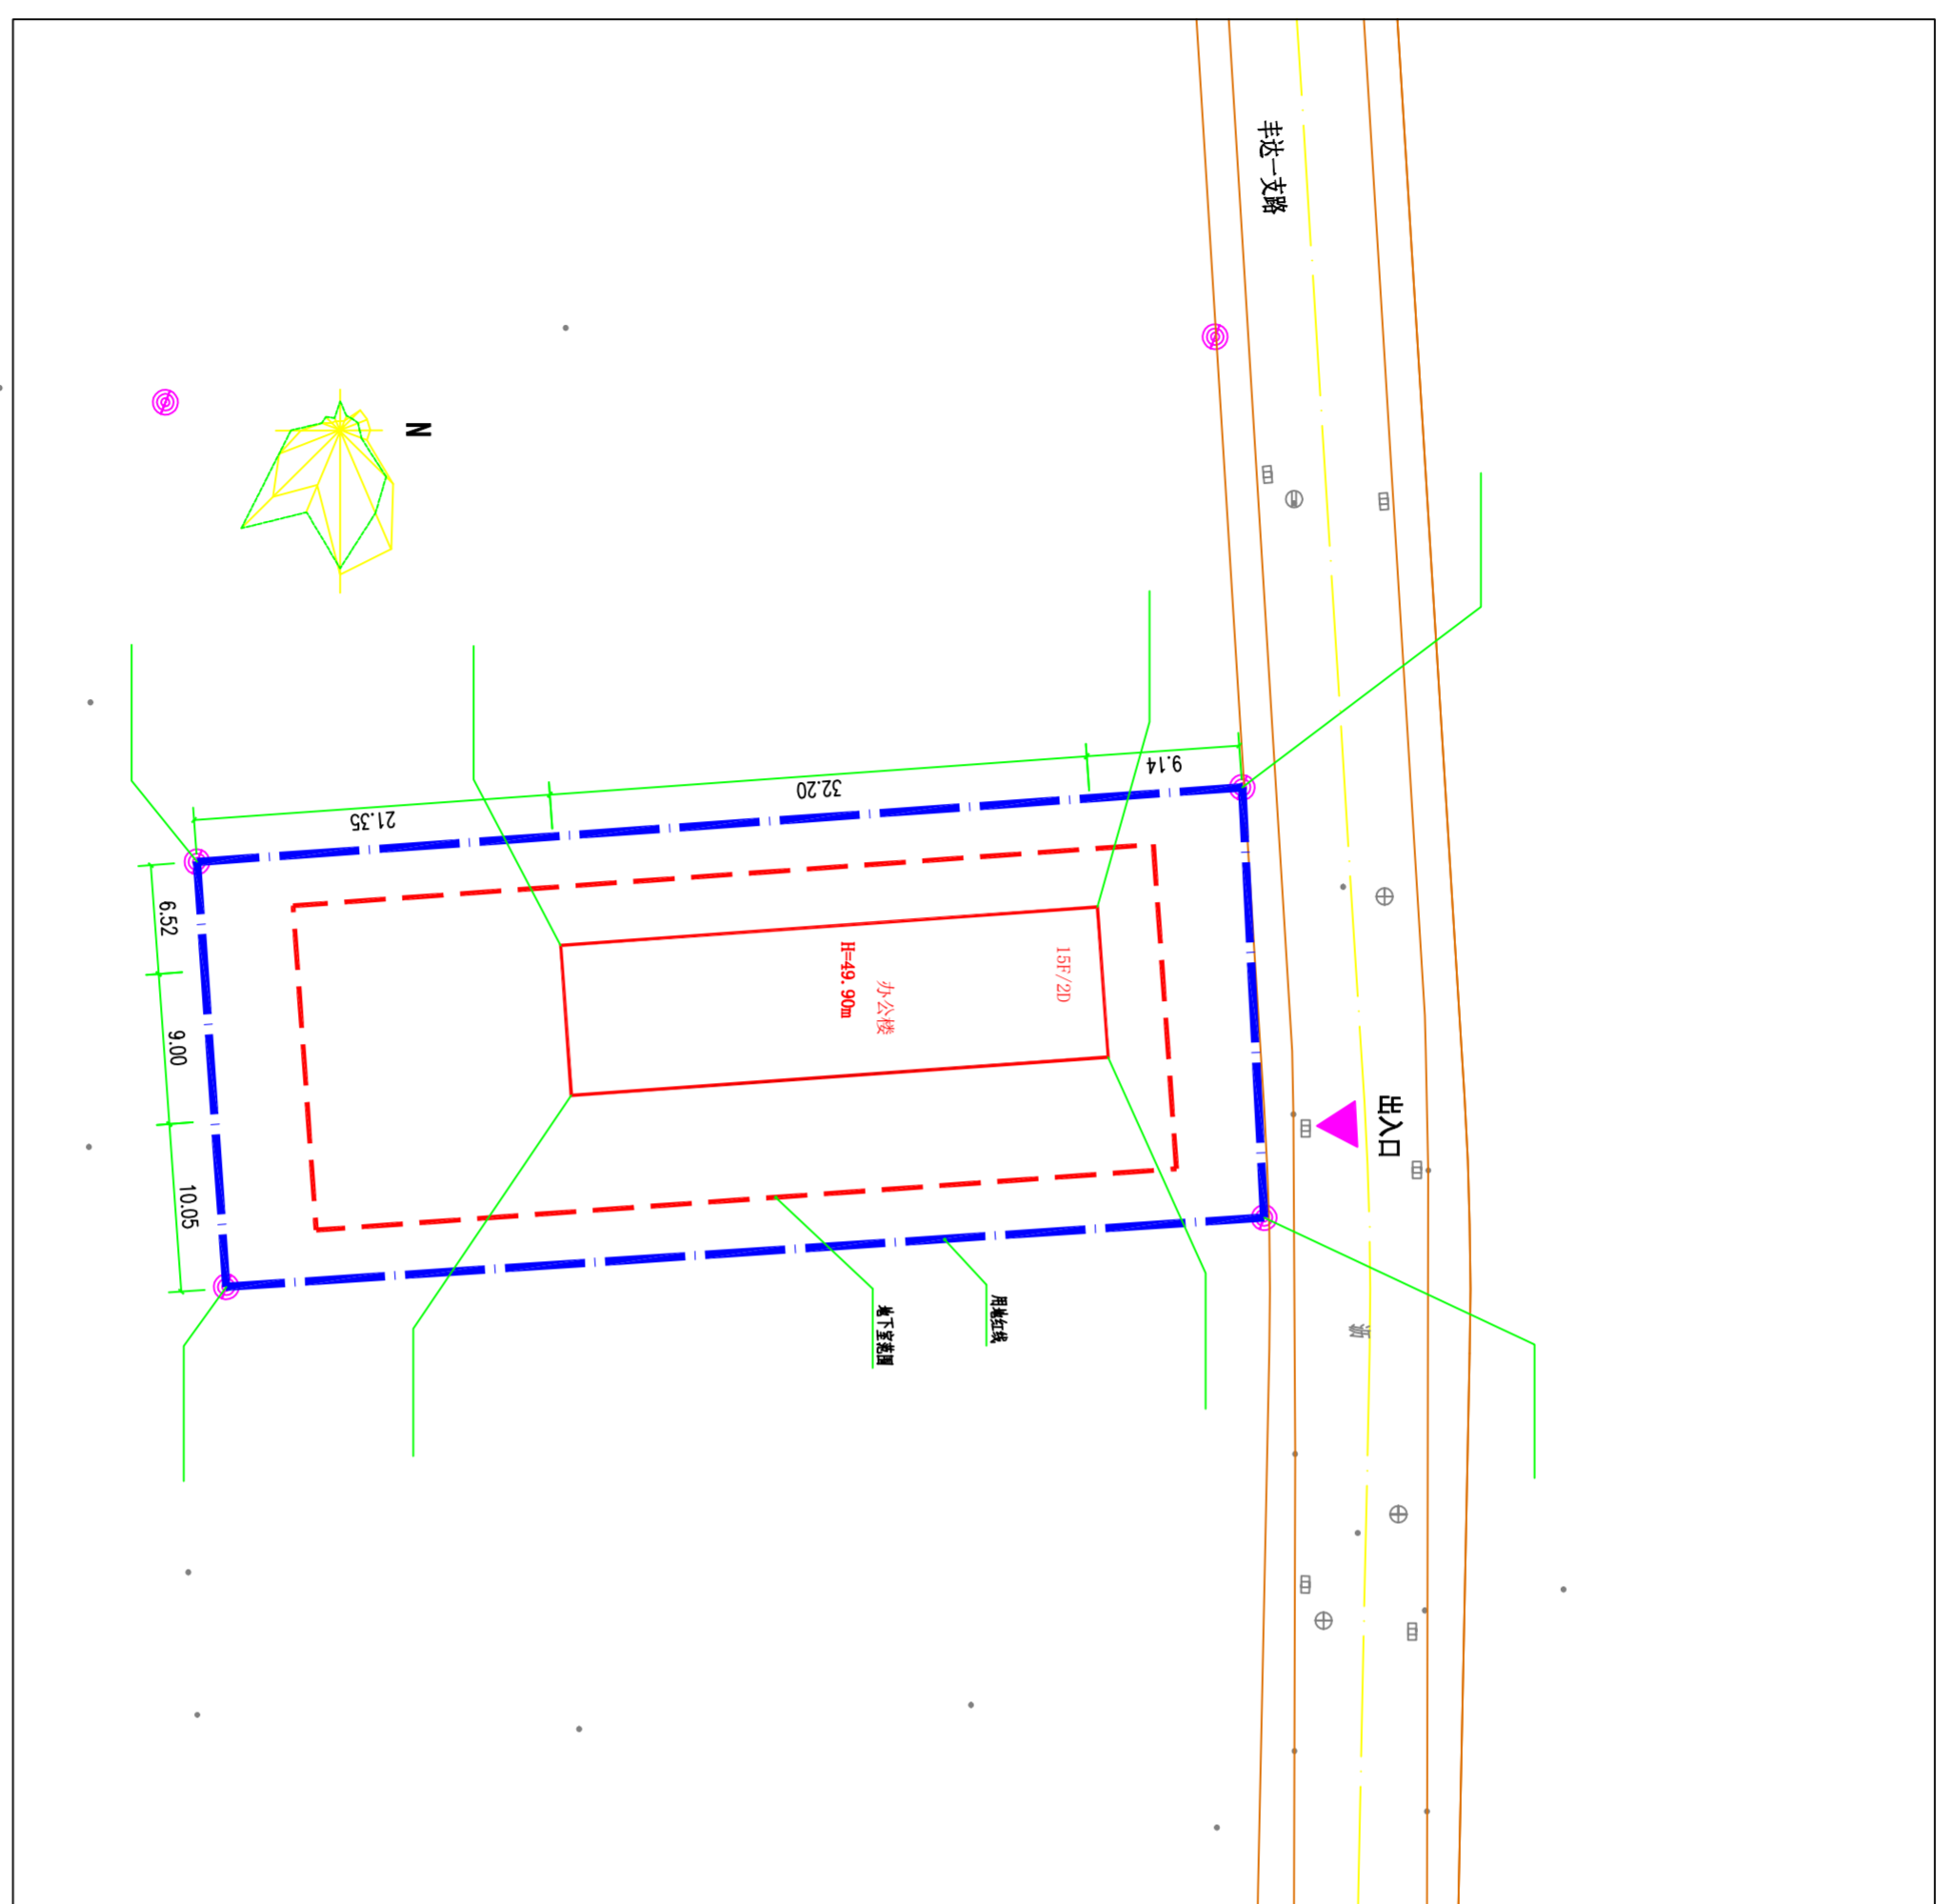

总平建筑定位图

图例

序号	名称	图示
1	规划道路线	
2	用地红线	
3	审批红线的建筑物	
4	地下室范围	
5	雨篷、飘窗、阳台	
6	建筑物层数	<b>25F</b>
7	尺寸标注	

附注:

注册章

工程设计出图专用章

**恒仁工程技术集团有限公司**

■ 建筑工程设计: 甲级 ■ 风景园林设计: 乙级  
 ■ 城乡规划编制: 乙级 ■ 工程咨询设计: 乙级  
 ■ 勘察工程勘察: 丙级  
 440110712000000 电话: 0757-22099888

建设单位: 南宁市青秀区心圩街道罗村一队

项目名称: 南宁市青秀区心圩街道罗村一队产动用地综合楼

子项目名称:

图纸名称: 总平建筑定位图

审定人	武国坤	审核
项目负责人	梁力军	审核
专业技负责人	梁力军	审核
校对人	梅亮	审核
设计人	李和文	审核
制图人	董文松	审核

图号: AZJZ2105023

版本号: 1.0

设计阶段: 方案

比例: 1:300

规格: A1

出图日期: 2021.05

图号: JZ-02

版本: A

日期: 2021.05

二次修改

审核