



湖南大学设计研究院有限公司
HUNAN UNIVERSITY DESIGN RESEARCH INSTITUTE CO., LTD.

设计证书甲级编号: A143000242

会签栏
COORDINATION

建筑 ARCH.	
结构 STRUCT.	
给排水 PLUMBING	
电气 ELEC.	
暖通 HVAC	

项目注册师

工程设计出图专用章

设计签字
SIGNATURE

项目经营负责 PROJECT MANAGER	齐靖
项目负责 PROJECT PRINCIPAL	罗学农
项目执行负责 SITE PROJECT PRINCIPAL	齐靖
审定 APPROVED	罗学农
审核 EXAMINED	罗学农
专业负责 CHIEF	齐靖
校对 CHECKED	李煦
设计 DESIGNER	齐靖
制图 DRAWN	陈国华

建设单位
CLIENT
广西大学

项目名称
PROJECT
广西大学土木工程综合实验中心

子项名称
SUBPROJECT



图纸名称
TITLE
总平面图

设计号
DESIGN NO.
2021-18-14

版次
EDITION
第1版 日期 2021.10.25

图别
DRAWING TYPE
报建 图号 01

本图须经施工图审查合格并加盖施工图审查合格专用章后方可作为施工依据。

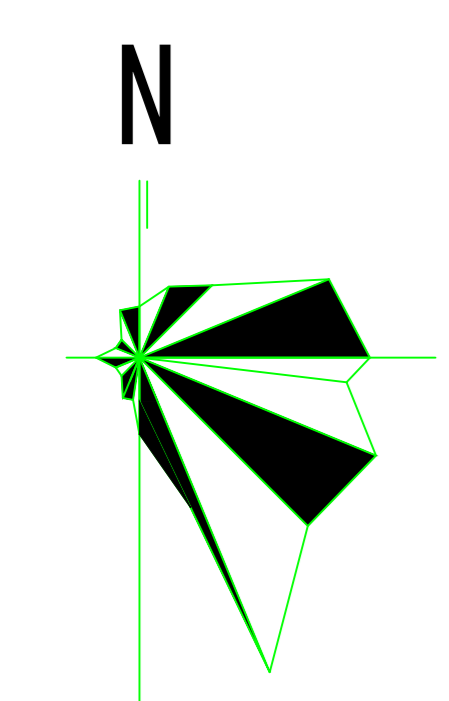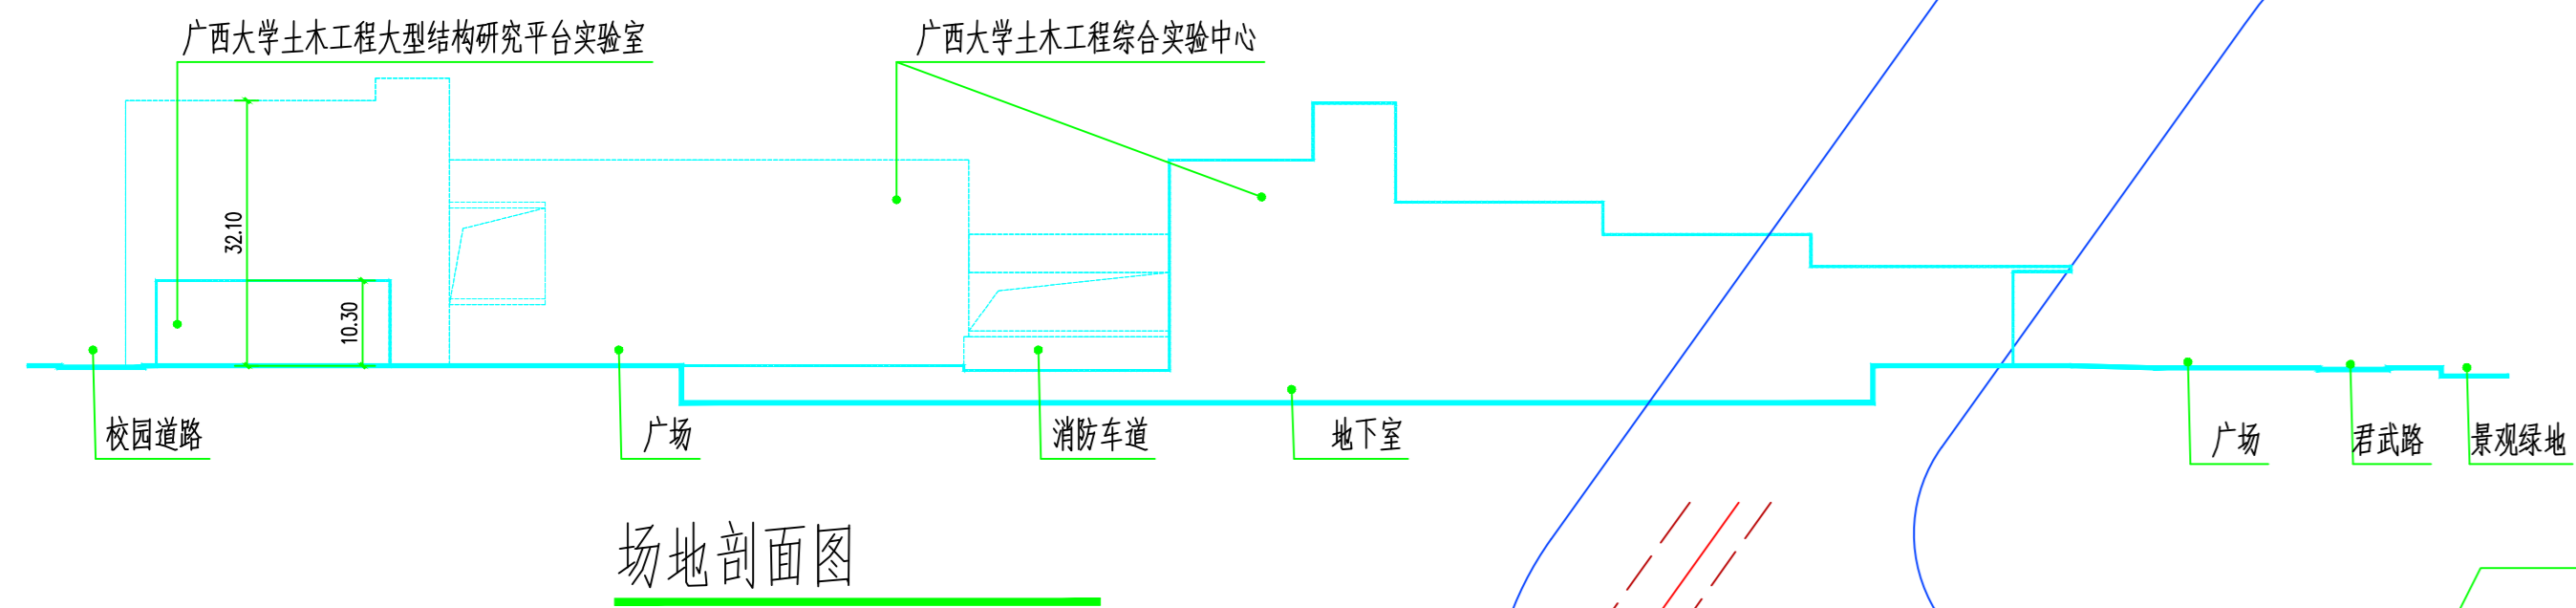


总平面图 1:600

项目	数值	备注
总用地面积 (m ²)	28825	
净用地面积 (m ²)	28825	
总建筑面积 (m ²)	50343.91	
地上建筑总面积 (m ²)	43681.73	
其中		
计容建筑面积 (m ²)	43042.93	
土木工程综合实验中心 (m ²)	43042.93	
不计容建筑面积 (m ²)	638.80	
公共架空用作停车、休闲	638.80	
地下建筑总面积 (m ²)	6662.18	
其中		
计容建筑面积 (m ²)	0	
不计容建筑面积 (m ²)	6662.18	
实验室、地下停车场和设备用房	6662.18	
容积率	1.49	
建筑占地面积 (m ²)	10333.78	
建筑密度 (%)	35.85%	
绿地面积 (m ²)	4328.07	
绿地率 (%)	15.02%	
机动车停车位 (个)	79	
其中		
地面停车位 (个)	13	
地下停车位 (个)	66	
非机动车停车位 (个)	181	
其中		
地面停车位 (个)	181	
地下停车位 (个)	0	

绿地类型	面积	折算系数	折算后面积
总绿地面积	4328.07		
其中			
地面绿地	3185.35	1	3185.35
生态停车场绿地	172.25	0.25	43.06
地下室室外顶板覆土种植绿地	159.65	0.7 (覆土80cm)	111.75
屋顶覆土种植绿地	4939.55	0.2 (覆土30cm)	987.91

多年平均径流总量控制率	96%
年径流污染削减率	81.27%
单位不透水面积调蓄容积	25m ³ /1000m ²
雨水利用水质标准	绿化: COD≤30mg/L; SS≤10mg/L; 道路浇洒: COD≤30mg/L; SS≤10mg/L;
下沉式绿地率	20.9%
绿色屋顶率	36.02%

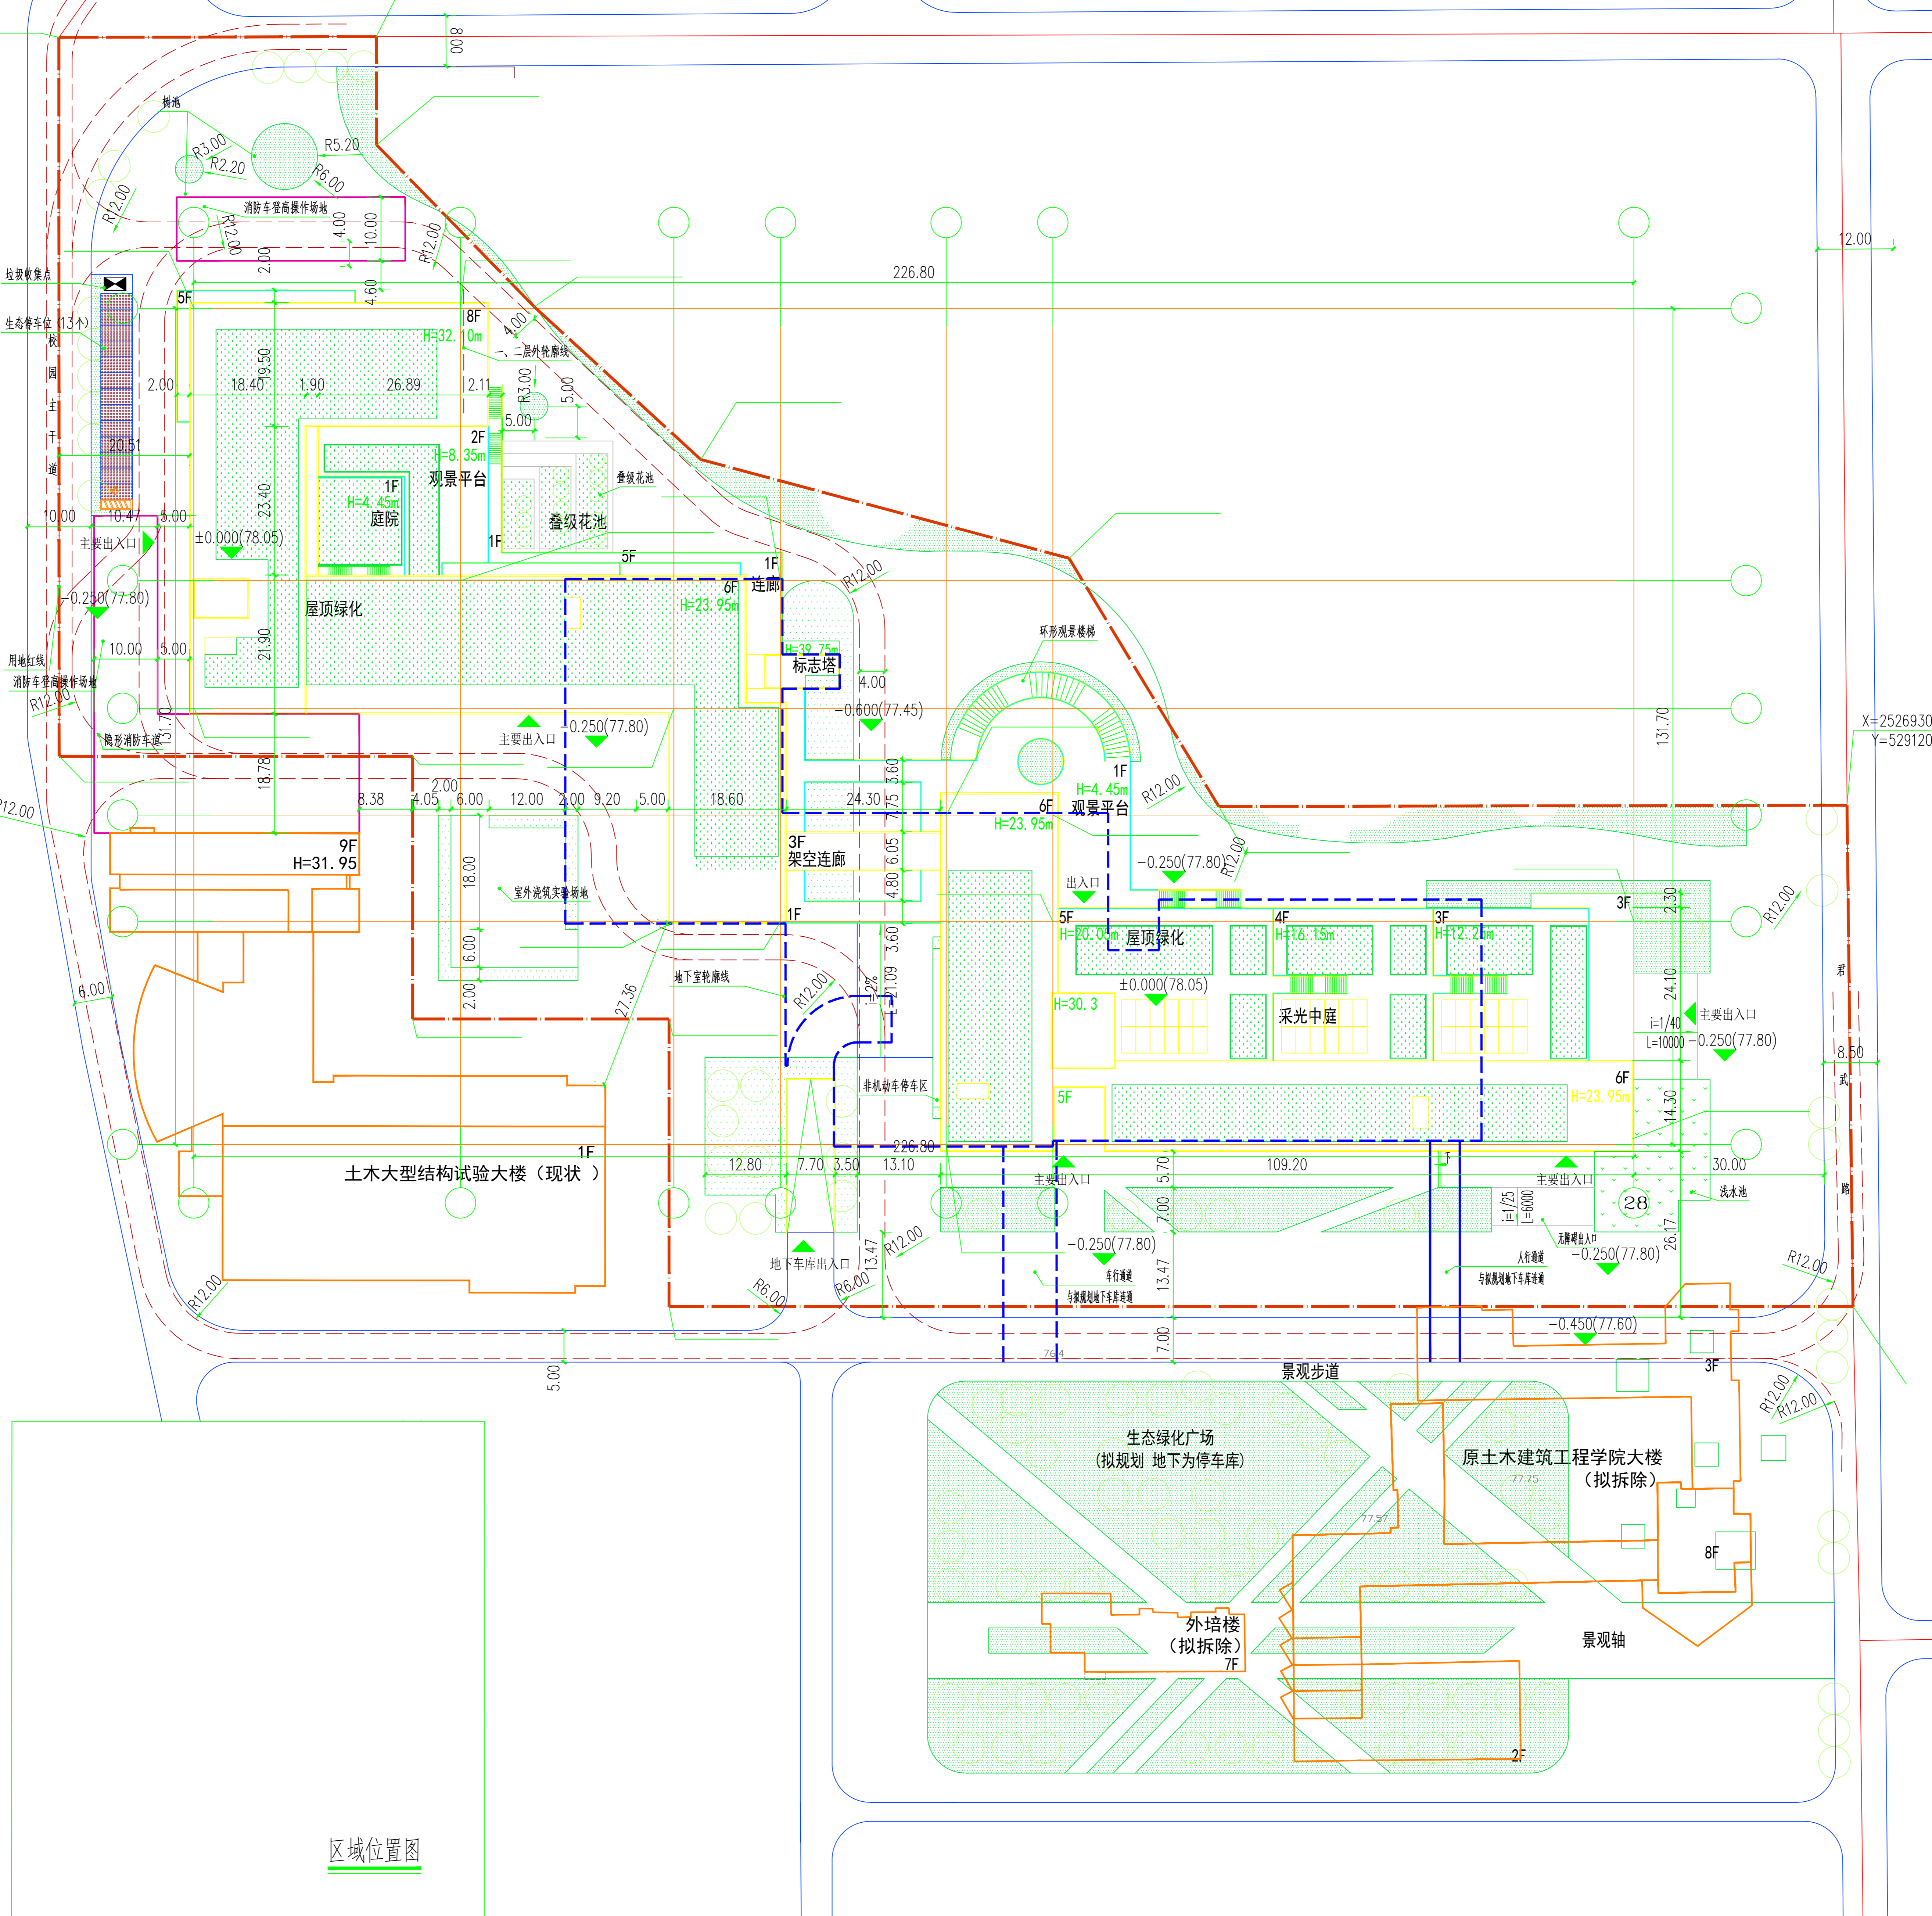

区域位置图