


会签专业	电气	暖通空调
会签专业	建筑	结构
会签专业	给排水	



经济技术指标		
总建筑面积		3173.41平方米
其中	临时负压病房	3083.41平方米
	附属设备用房	90.00平方米
其中	医疗用气	36.00平方米
	污水处理站	54.00平方米
	层数	地上一层
规模		96床
建筑占地面积		3173.41平方米

图例:

	拟建建筑		原有建筑
	院区道路		竖向标高
	用地红线		坡度 i=0.6% 视距长度
	设备机组		设计标高

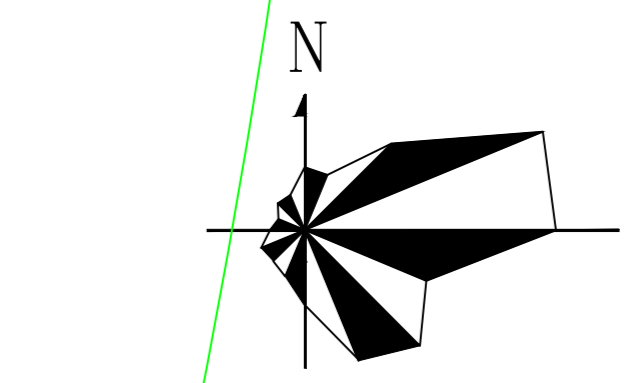

总平面图

- 说明:
- 1、设计依据: 建设单位提供的建设用地规划红线图、地形路网图(电子图);
 - 2、本图坐标采用2000国家大地坐标系, 高程为1985国家高程。
 - 3、图中所注建筑定位坐标为各单体外墙轴线交点坐标。
 - 4、本图标注尺寸单位为米。
 - 5、图中消防通道上空净高 ≥ 4 米,消防通道要求净宽净高范围内不得设置路灯、高大乔木等妨碍消防车登高操作;消防流线的转弯半径 ≥ 12 米。

合作单位	
盖章区	
华蓝设计(集团)有限公司 Hualan Design & Consulting Group 工程设计证书: 甲级A145002842	
设计总负责人	禚晓林
注册师	禚晓林
执行设计总负责人	
制图人	陈冰
设计人	陈冰
专业负责人	梁施斯
	陈冰
校核人	周敏
审核人	禚晓林
审定人	曹剑
建设单位	
广西壮族自治区人民医院	
项目名称(子项名称)	
广西壮族自治区人民医院	
昌武医院改扩建项目	
图名	
总平面图	
设计号	设计阶段
JZ2020021	施工图
专业	日期
建筑	2020.02.01
版本号	
V1	
图号	
JZ-02	