



广西智意建筑设计有限公司
Guangxi Zhiyi Architectural Design Co., Ltd.

建筑工程乙级 编号:A245018693

附注:
* 本图纸的版权,属广西智意建筑设计有限公司所有,不得用于本工程以外范围。
* 本图纸需手续齐全方可用于施工。
* 本图须加盖本公司出图印章,否则一律无效。

建设单位
Client
广西汇望桂政商贸有限公司

工程名称 Project
广西壮族自治区人民政府汽车队修理厂临时仓库项目

子项名称 Sub Item



图纸名称 Title

总平面图


签署
Signature

项目负责人 Item Prin	雷激	
专业负责人 Chief	雷激	
审定 Approved	杨朝旭	
审核 Examined	黄埭	
校对 Checked	黄埭	
设计 Designed	胡清华	

工程号 Engineering		图号 Drawing No.	
设计阶段 Design Stage	方案	比例 Scale	
专业 Profession	建筑	出图日期 Date	2022.07
版次 Edition			

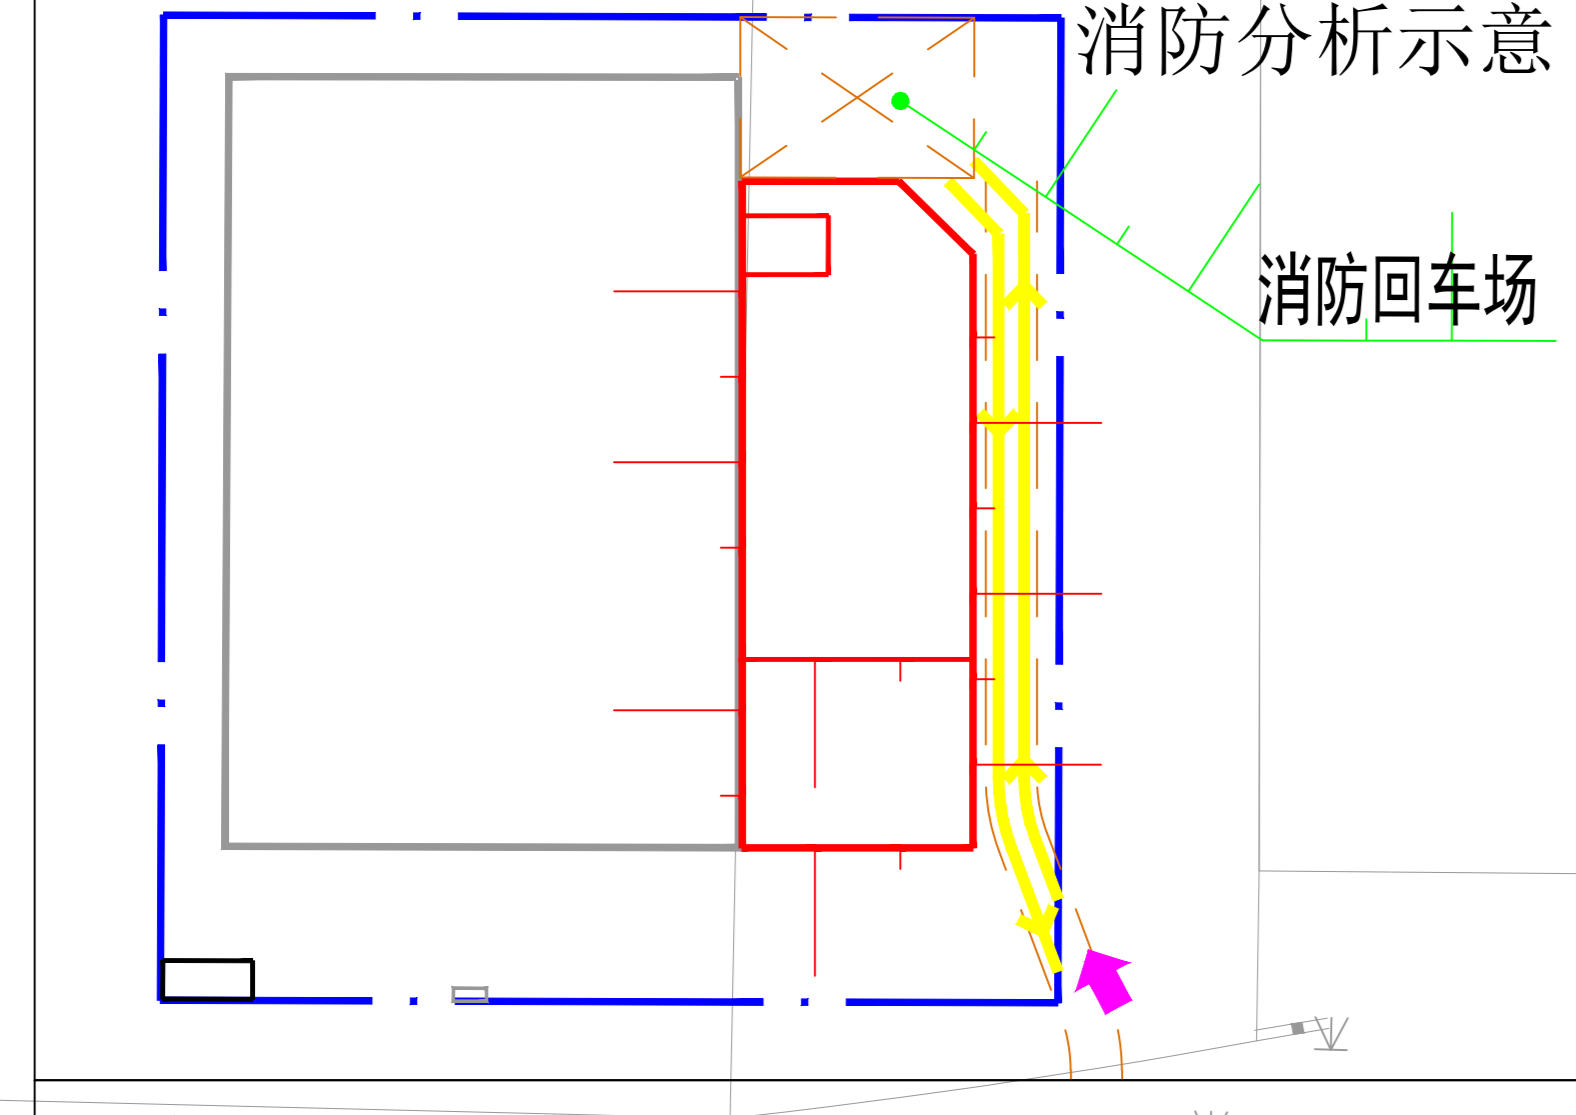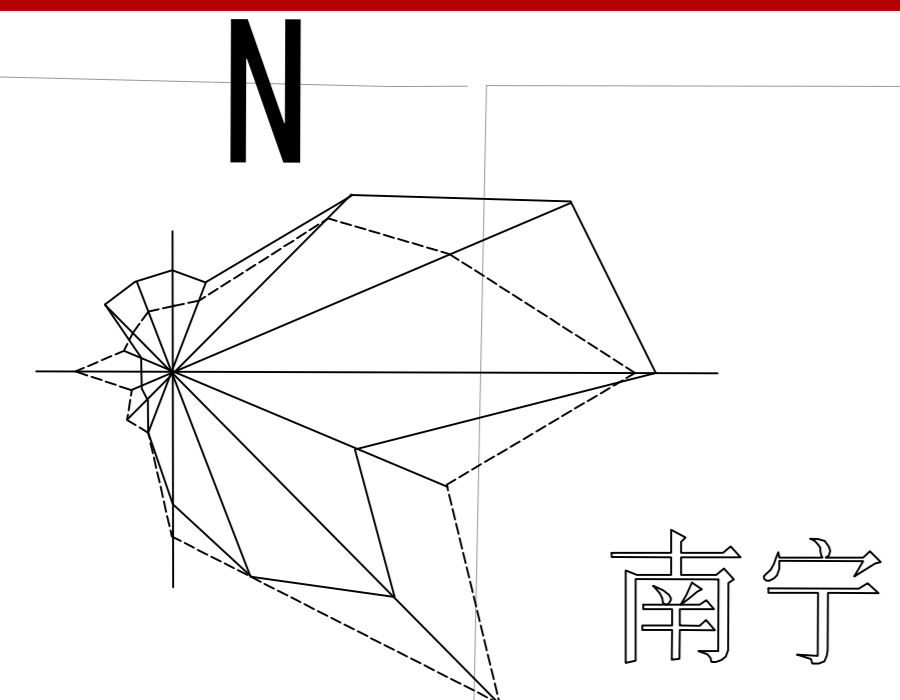

图例:
消防出入口 消防车流线

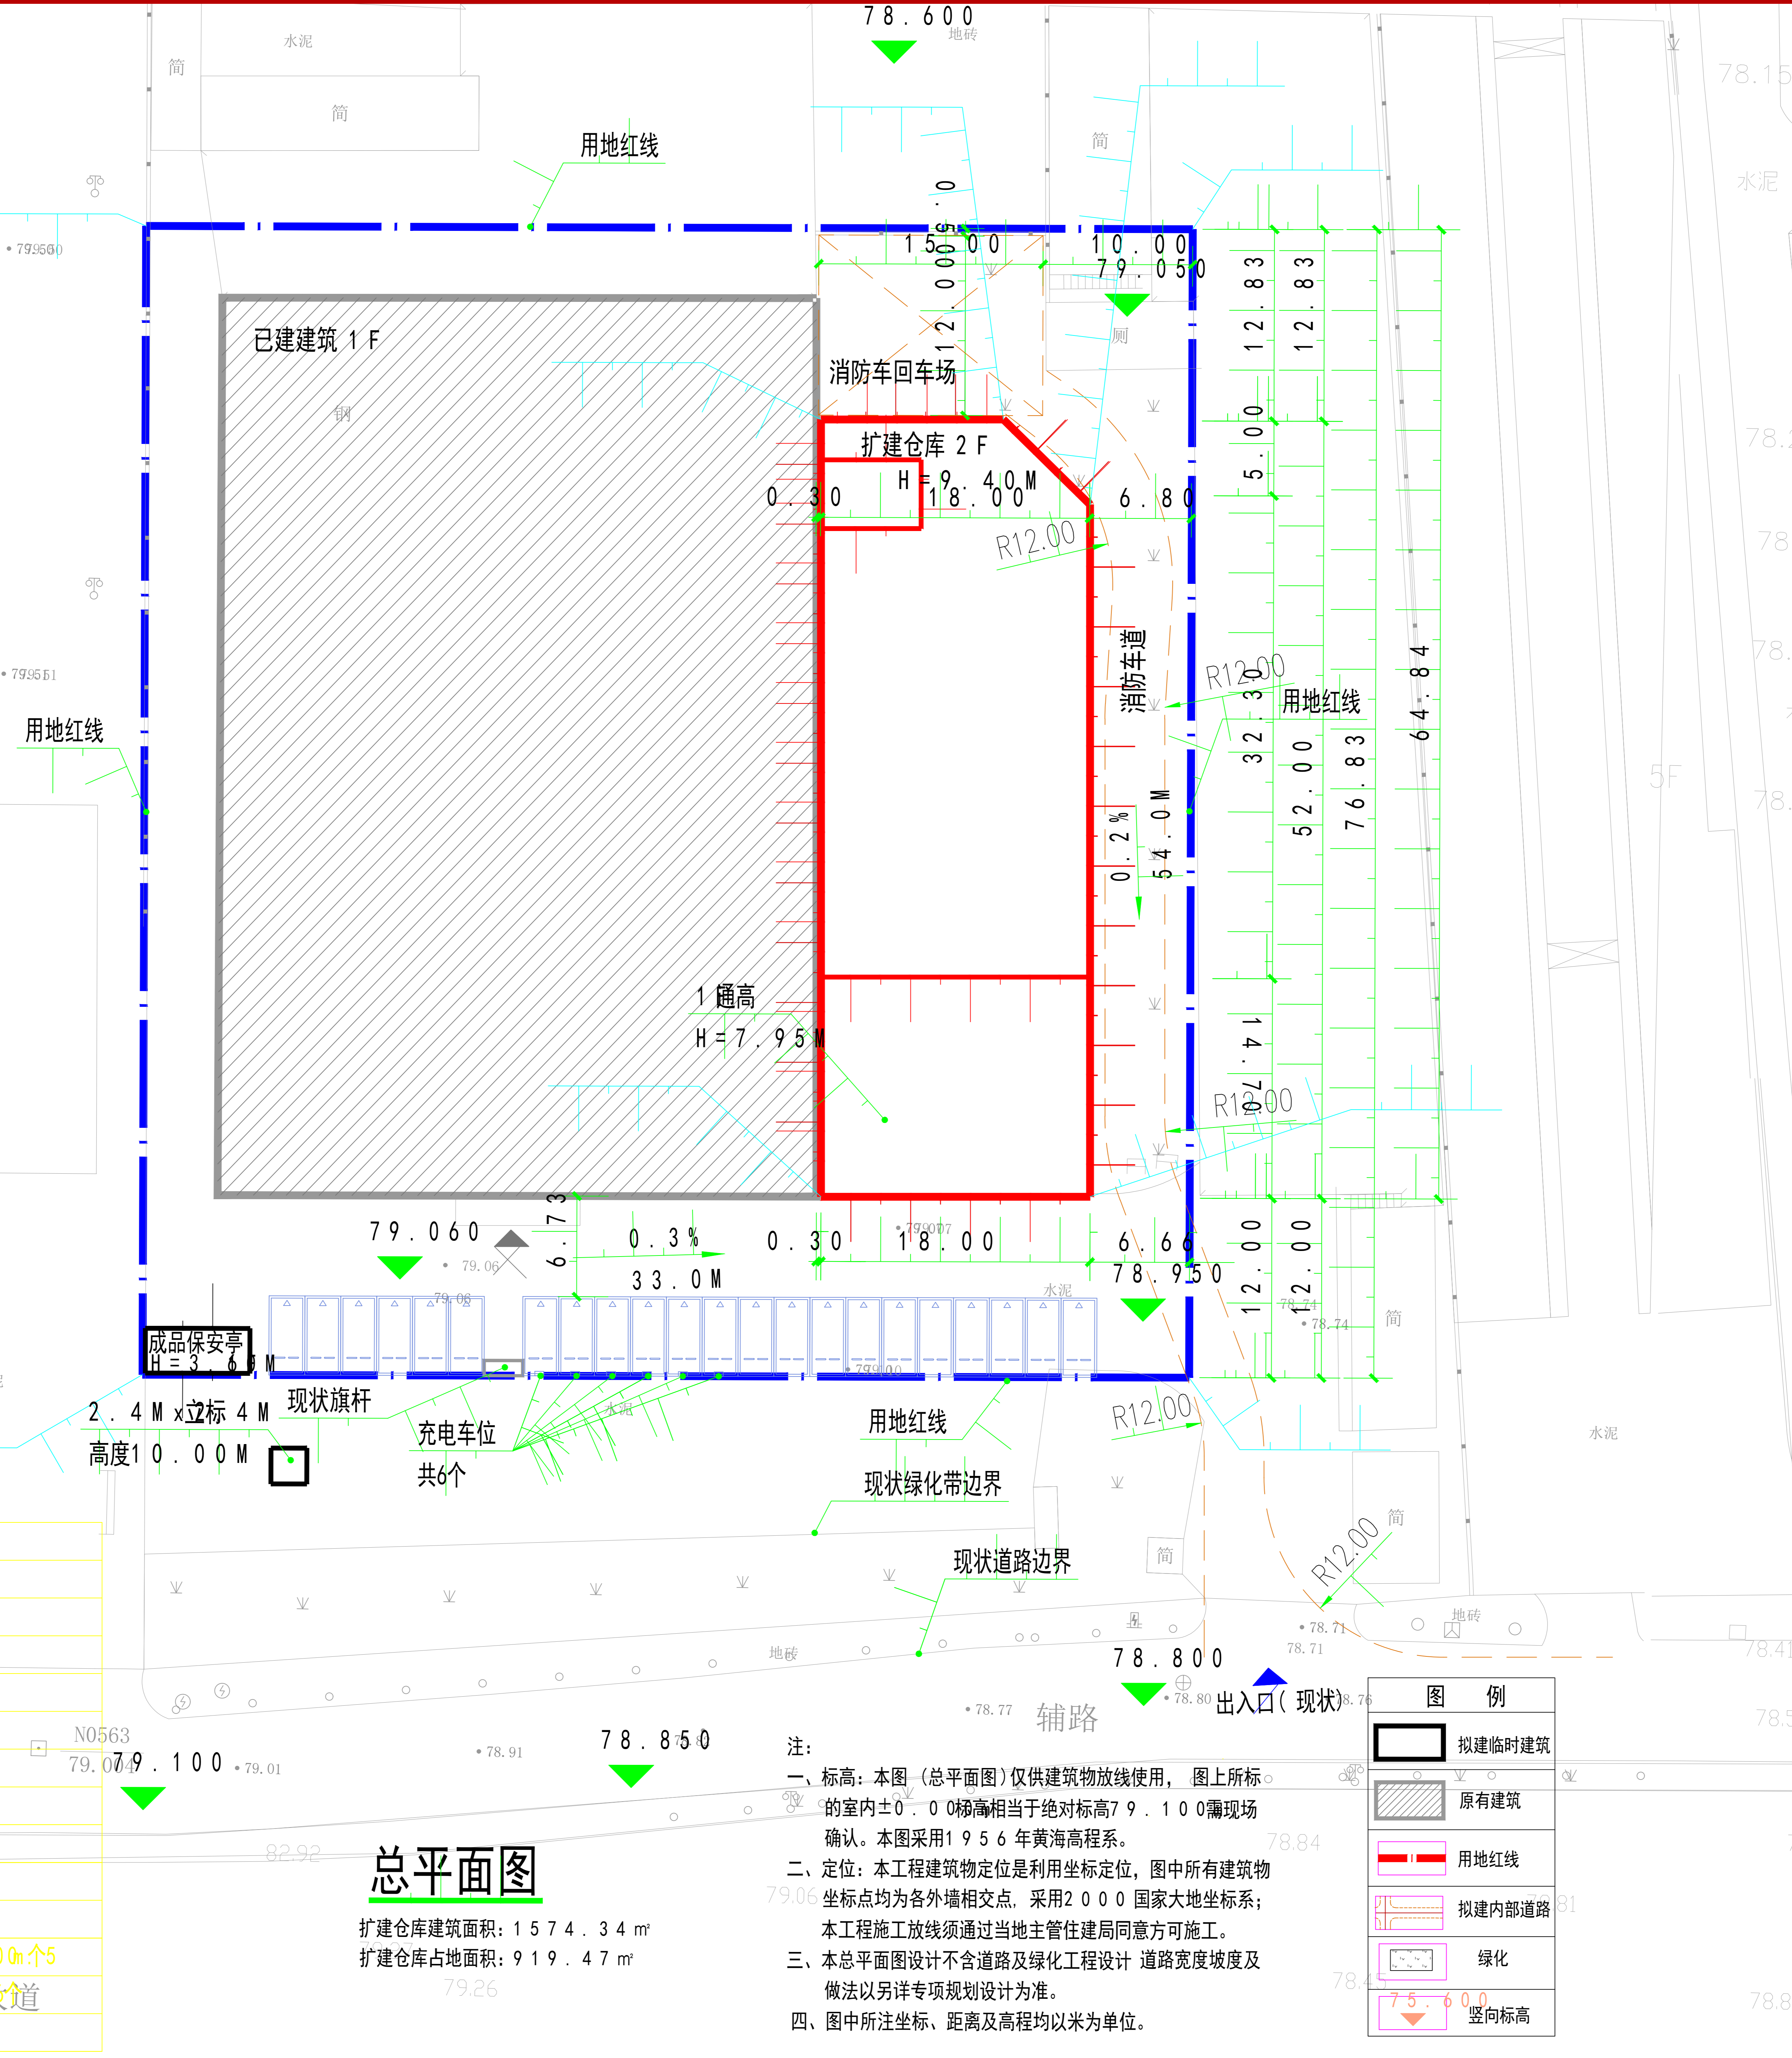

经济技术指标表			
类别	数值	单位	备注
总用地面积	5378.59	m ²	
总建筑面积	4358.34	m ²	
原有建筑面积	2784.00	m ²	
拟建总建筑面积	1574.34	m ²	
其中 其中计容建筑面积	1574.34	m ²	
其中 其中 扩建仓库建筑面积	1574.34	m ²	
其中 其中 不计容建筑面积	0.00	m ²	
容积率	0.81		
建筑密度	61.67	%	
机动车停车位	22	79.40 辆	仓库/10*0m个5
其中 地面停车	22	辆	含在停车位个道
其中 室内停车	0	辆	

总平面图

扩建仓库建筑面积: 1574.34 m²
扩建仓库占地面积: 919.47 m²

注:
一、标高: 本图(总平面图)仅供建筑物放线使用, 图上所标的室内±0.00标高相当于绝对标高79.100(现场确认。本图采用1956年黄海高程系。
二、定位: 本工程建筑物定位是利用坐标定位, 图中所有建筑物坐标点均为各外墙相交点, 采用2000国家大地坐标系; 本工程施工放线须通过当地主管住建局同意方可施工。
三、本总平面图设计不含道路及绿化工程设计 道路宽度坡度及做法以另详专项规划设计为准。
四、图中所注坐标、距离及高程均以米为单位。

图例	
	拟建临时建筑
	原有建筑
	用地红线
	拟建内部道路
	绿化
	竖向标高