


名			
查			
会签专业	电气	暖通空调	
名			
查			
会签专业	建筑	结构	给排水

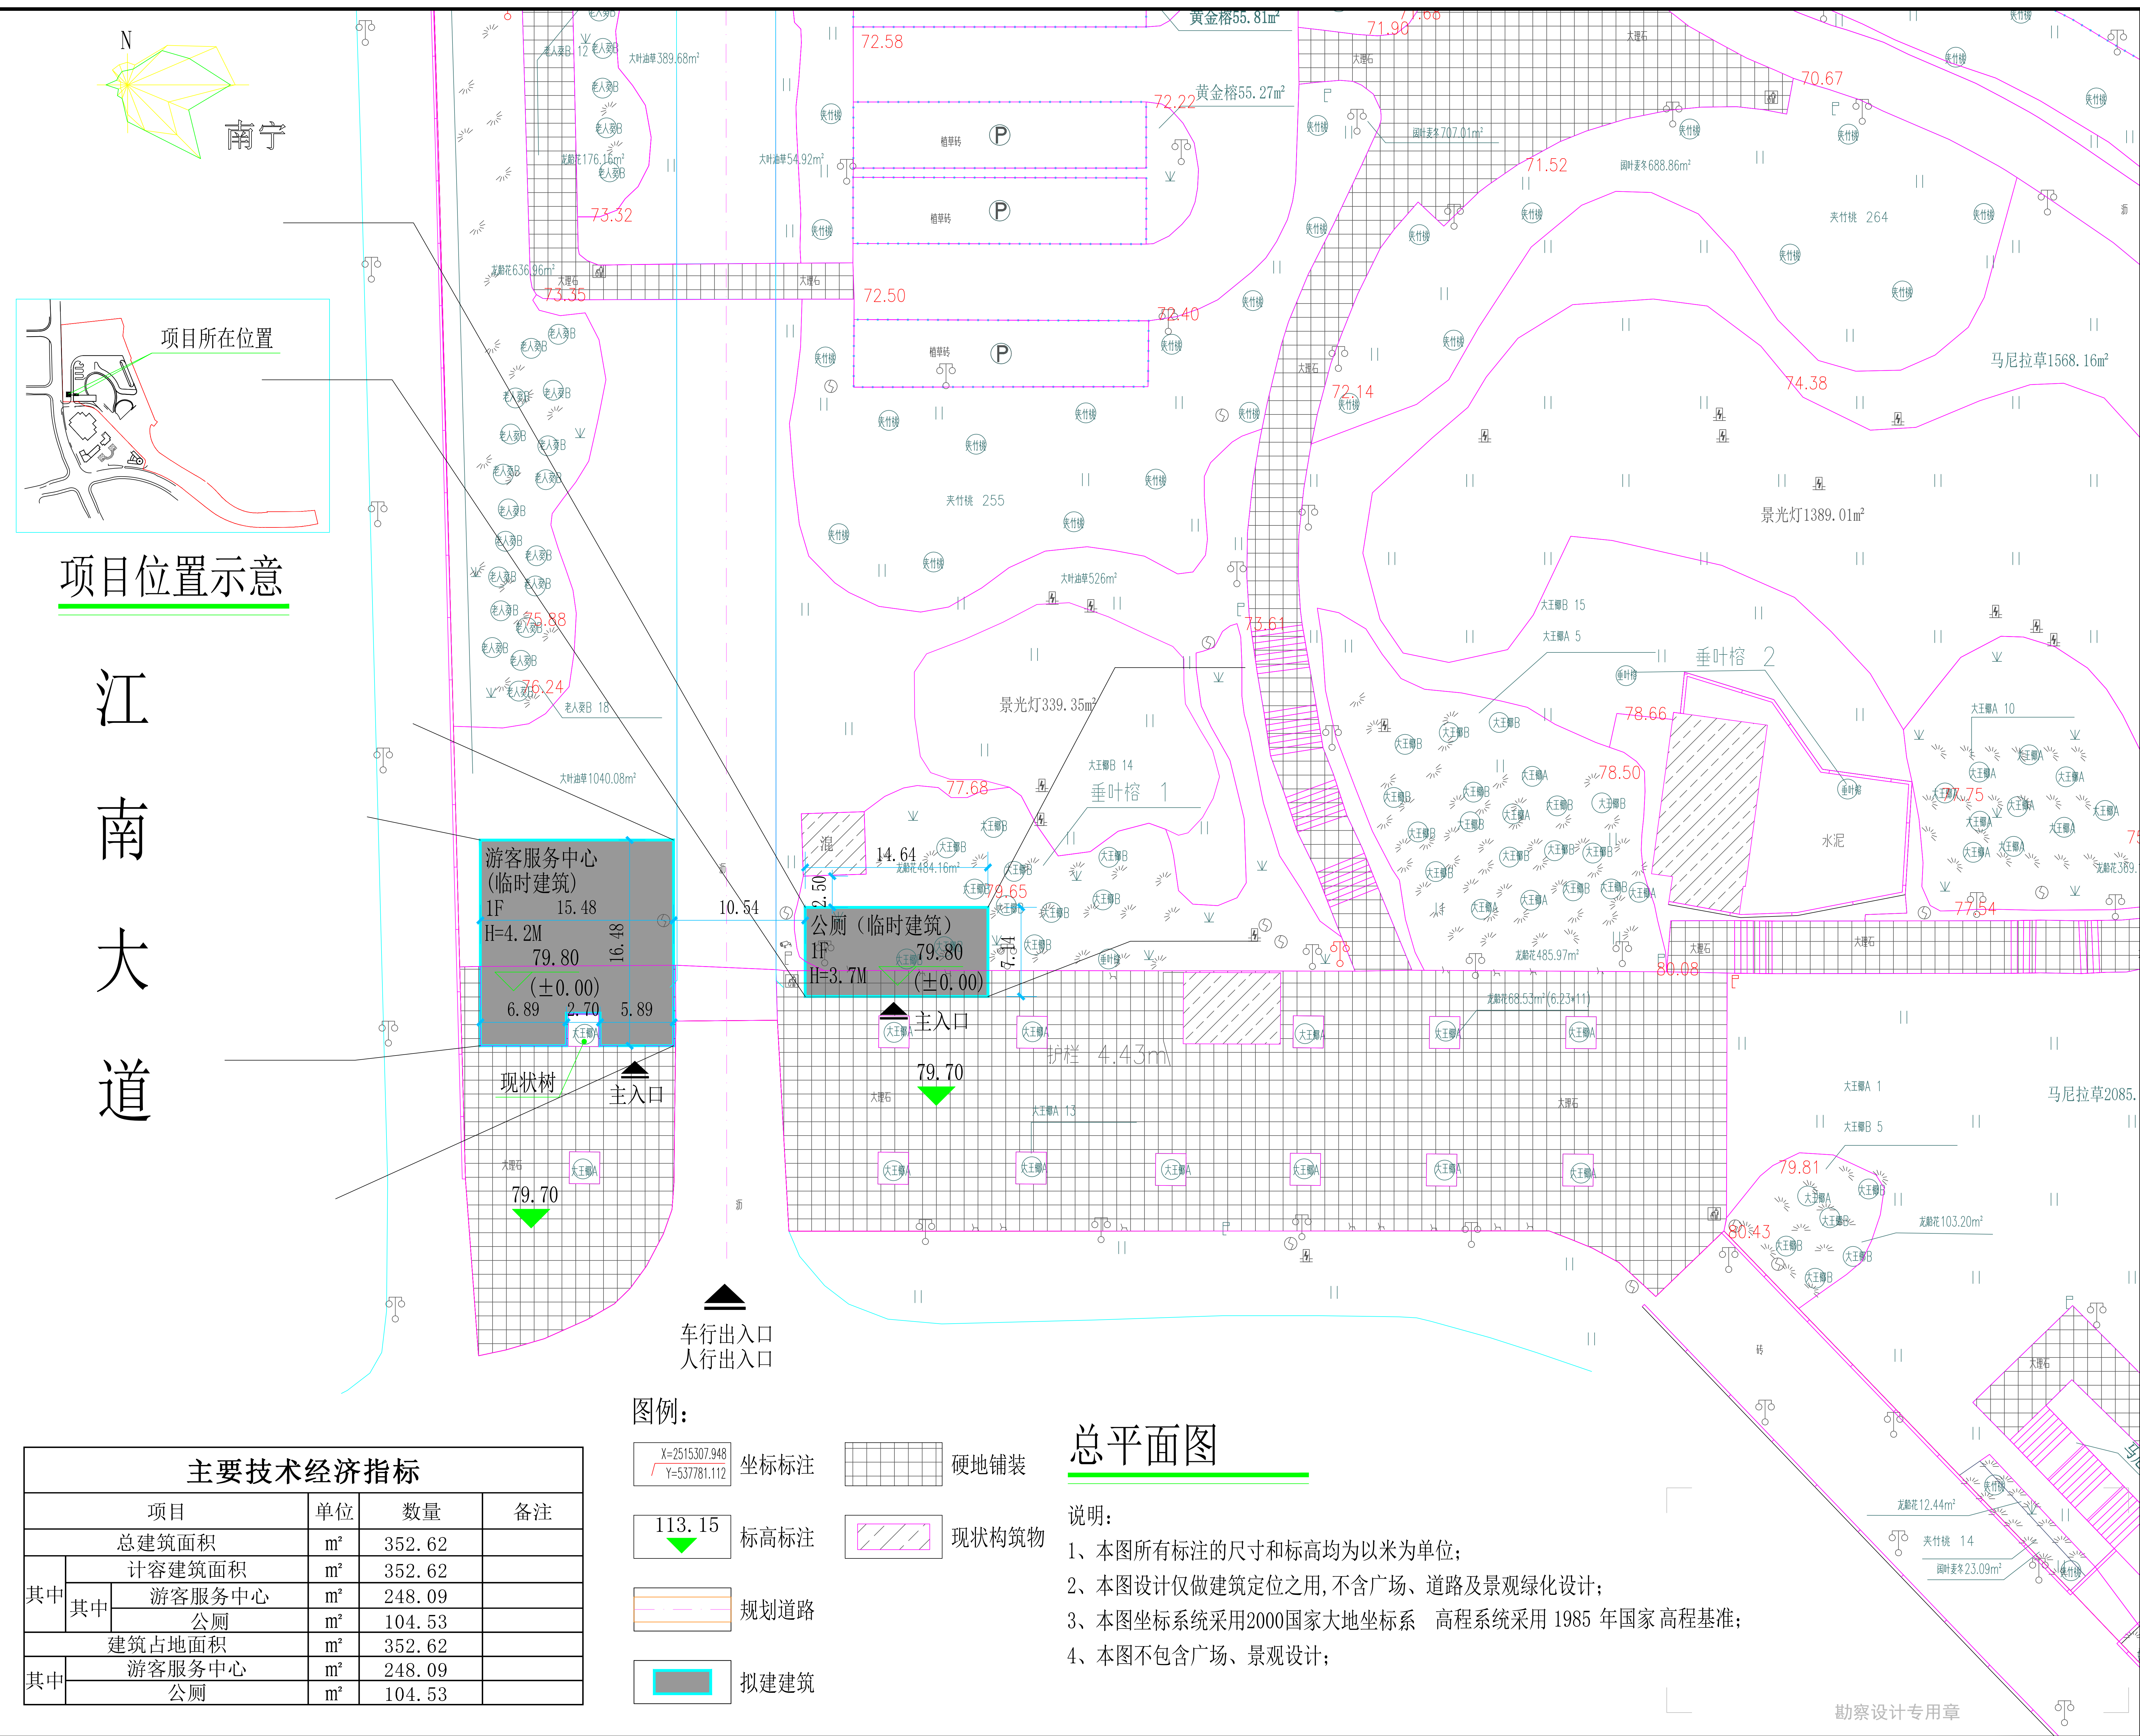

项目位置示意

江南大道

项目	单位	数量	备注
总建筑面积	m ²	352.62	
其中			
其中			
游客服务中心	m ²	248.09	
公厕	m ²	104.53	
建筑占地面积	m ²	352.62	
其中			
游客服务中心	m ²	248.09	
公厕	m ²	104.53	

图例:

X=2515307.948 Y=537781.112	坐标标注		硬地铺装
113.15	标高标注		现状构筑物
	规划道路		拟建建筑

总平面图

- 说明:
- 1、本图所有标注的尺寸和标高均为以米为单位;
 - 2、本图设计仅做建筑定位之用,不含广场、道路及景观绿化设计;
 - 3、本图坐标系采用2000国家大地坐标系 高程系统采用 1985 年国家高程基准;
 - 4、本图不包含广场、景观设计;

合作单位

盖章区

华蓝设计 (集团)有限公司
Hualan Design & Consulting Group
工程设计证书: 甲级A 2 4 5 0 0

设计总负责人	朱彤
注册师	朱彤
执行设计总负责人	
制图人	覃冠元
设计人	朱宇玉
专业负责人	朱宇玉
执行专业负责人	
校核人	刘海鉴
审核人	朱彤
审定人	

建设单位

南宁聚泽投资有限公司
项目名称 (子项名称)
南宁市亭子码头景观改造设计
方案- 旅游服务中心及公厕
临时建筑方案设计

图名

总平面图

设计号	设计阶段
JZ20181	方案
专业	日期
建筑	2022.09
版本号	
V1	
图号	
JZ-01	