


| | | | |
|----|------|----|-----|
| 日期 | 日期 | 日期 | 日期 |
| 姓名 | 姓名 | 姓名 | 姓名 |
| 专业 | 专业 | 专业 | 专业 |
| 电气 | 暖通空调 | 建筑 | 给排水 |
| 结构 | | | |

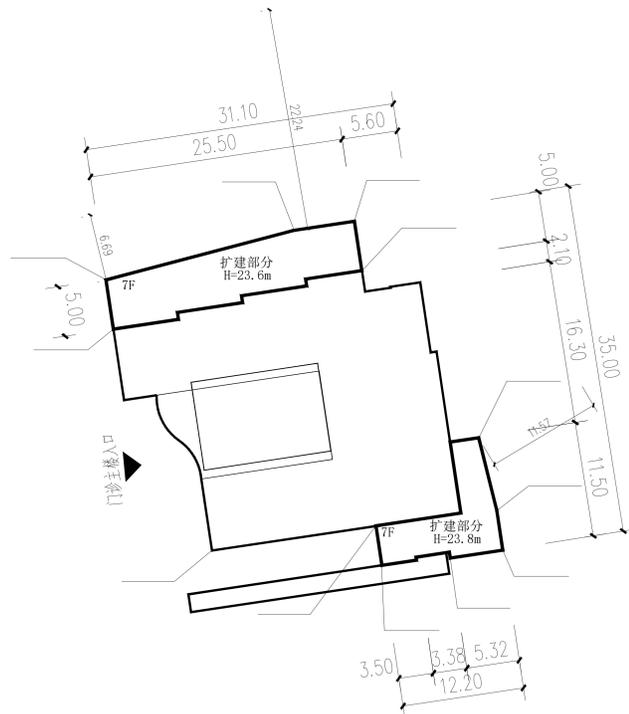

| | | |
|----------|----------|----------|
| 经济技术指标 | | |
| 新建建筑扩建面积 | 1558.53m | |
| 其中 | 计容面积 | 1384.08m |
| | 不计容面积 | 174.45m |
| 新建建筑占地面积 | 229.08m | |

图例:

■ 新建建筑

▨ 原有建筑

- 说明:
- 1 该总平面设计使用2000年国家大地坐标系, 高程系采用1956年黄海高程系。
 - 2 场地标高和首层设计标高根据甲方提供的用地地形图设计。实际施工场地设计标高和首层设计标高仍应在基础施工前根据当时实测地形相应确认和调整。
 - 3 图中中心花园、广场、铺地等仅为示意, 景观工程由甲方另行委托设计。景观布置方案应经土建设计人员认可。
 - 4 在消防车行走范围内, 室外景观应无障碍物, 仅可设计铺地。甲方可根据景观设计要求, 经土建设计人员同意后, 在设计荷载范围内适当调整。
 - 5 本图所注尺寸单位为米。除各单体轴线尺寸外, 均标注外墙尺寸。
 - 6 本图建筑所注坐标均为轴线交点坐标。
 - 7 总平面无障碍设计由景观设计单位设计。

总平面建筑定位图

| | |
|---|---------------|
| 设计注册章 | |
| 执业注册章 (签名) | |
| 设计出图专用章 | |
| 勘察设计专用章 | |
| 广西华蓝 工程管理有限公司 Guangxi Hualan Engineering Management Co., Ltd. 工程设计证书: 甲级 A145017110 | |
| 专业负责人 | |
| 设计 | |
| 制图 | |
| 校核 | |
| 审核 | |
| 审定 | |
| 建设单位 | |
| 项目名称 | 广西骨伤医院门诊楼扩建工程 |
| 子项名称 | |
| 图名 | 总平面建筑定位图 |
| 设计号 | |
| 设计阶段 | 施工图 |
| 专业 | 建筑 |
| 比例 | |
| 日期 | 2021.06 |
| 版本号 | A |
| 图号 | JZ-03 |