



广西智意建筑设计有限公司

Guanzhizhi Architecture Design Co., Ltd.

建筑工程乙级 编号: A24501869

附注:

- * 本图纸的版权,属广西智意建筑设计有限公司所有,不得用于本工程以外范围。
- * 本图纸需手续齐全方可用于施工。
- * 本图须加盖本公司出图签章,否则一律无效。

建设单位

Client

广西金水建设开发有限公司

工程名称 Project

垌东净化水厂临时生产服务用房项目

子项名称 Sub Item

图纸名称 Title

总平面图

签署

Signature

项目负责人 Item Prin	雷 激	
专业负责人 Chief	雷 激	
审定 Approved	杨朝旭	
审核 Examined	黄 埭	
校对 Checked	黄 埭	
设计 Designed	胡清华	

工程号
Engineering

设计阶段
Design Stage

专业
Profession


版次
Edition

图号
Draw No

比例
Scale

出图日期
Date

2022.01

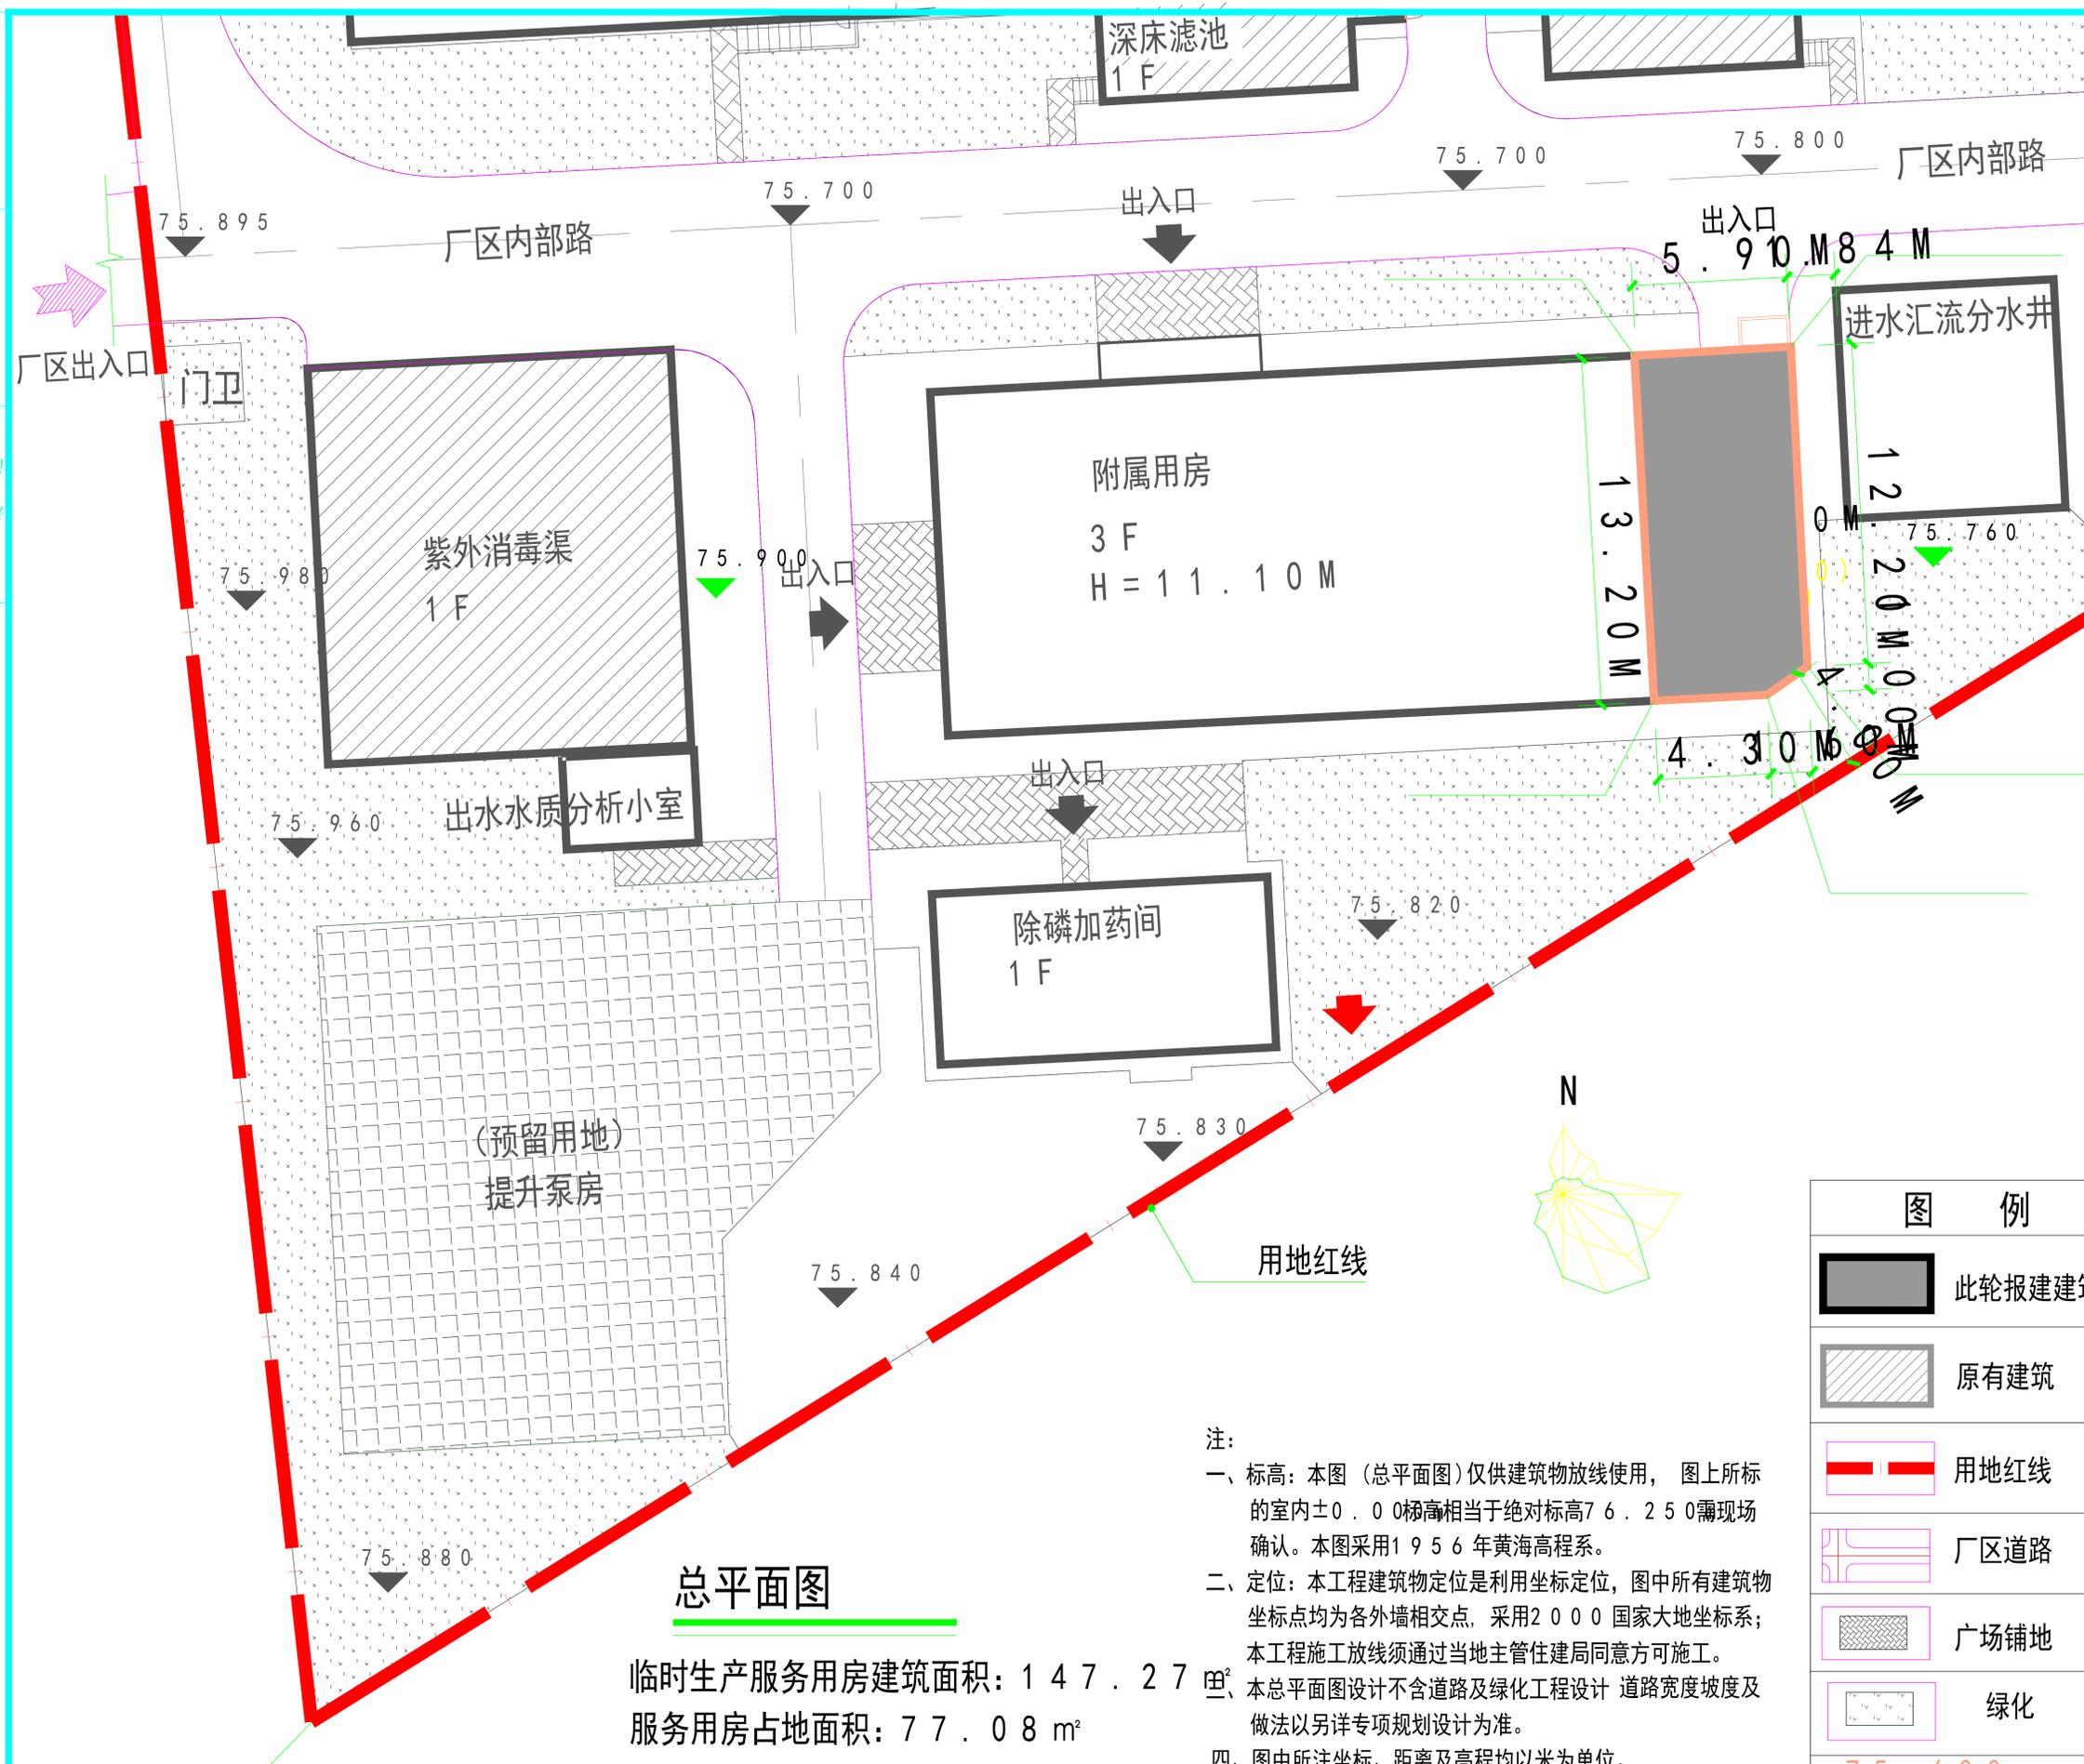

总平面图

临时生产服务用房建筑面积: 147.27 m²
 服务用房占地面积: 77.08 m²

注:

- 一、标高: 本图(总平面图)仅供建筑物放线使用, 图上所标的室内±0.00标高相当于绝对标高76.250需现场确认。本图采用1956年黄海高程系。
- 二、定位: 本工程建筑物定位是利用坐标定位, 图中所有建筑物坐标点均为各外墙相交点, 采用2000国家大地坐标系; 本工程放线须通过当地主管住建局同意方可施工。本总平面图设计不含道路及绿化工程设计, 道路宽度坡度及做法以另详专项规划设计为准。
- 四、图中所注坐标、距离及高程均以米为单位。

图 例	
	此轮报建建筑
	原有建筑
	用地红线
	厂区道路
	广场铺地
	绿化
	75.600 竖向标高

建筑
结构
给排水
电气
暖通