



厦门东翔工程设计有限公司  
XIAMEN DONGXIANG  
ENGINEERING & DESIGN CO., LTD  
证书编号: A135013995

备注:  
1. 本图纸须经施工图审查所审核合格后方可施工。  
2. 未经设计院授权, 不得修改、复印本图纸。  
3. 图中尺寸以标注为准, 不得使用比例测量。

施工图审查批准单位

施工图审查批准书证号

图纸专用章

注册建筑师执业章

注册结构师执业章

工程名称

垵东三组文化综合楼

项目名称

垵东三组文化综合楼

建设单位

垵东三组村民委员会

工程负责人

王连辉

王连辉

专业负责人

王连辉

审定

王连辉

王连辉

审核

王连辉

王连辉

校对

梁俊宇

梁俊宇

设计

韦彩星

韦彩星

制图

韦彩星

韦彩星

图名

总平面图定位图

工程编号

DXGX2021-21

比例

1:500

图别

方案

版本

第1.0版

图号

JZ-001

日期


2021.12

厦门东翔


住宅

住宅


# 总平面图

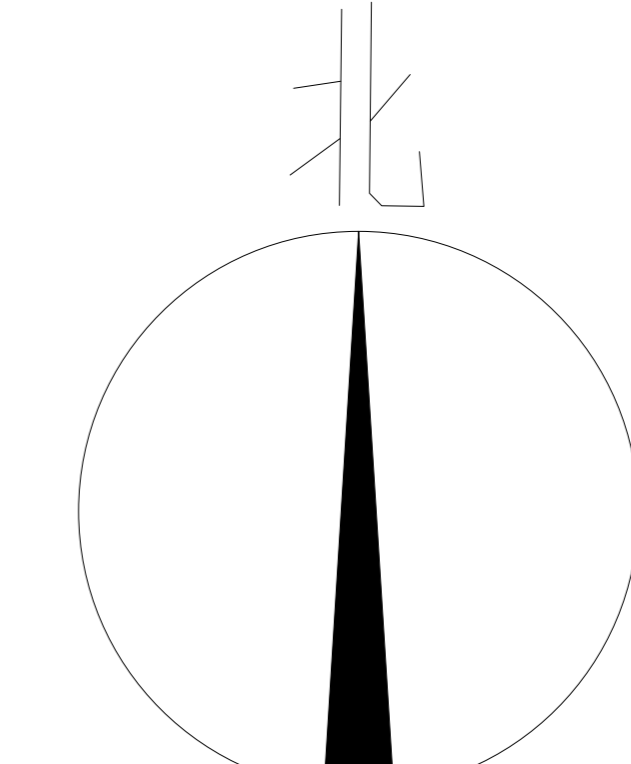


图例:

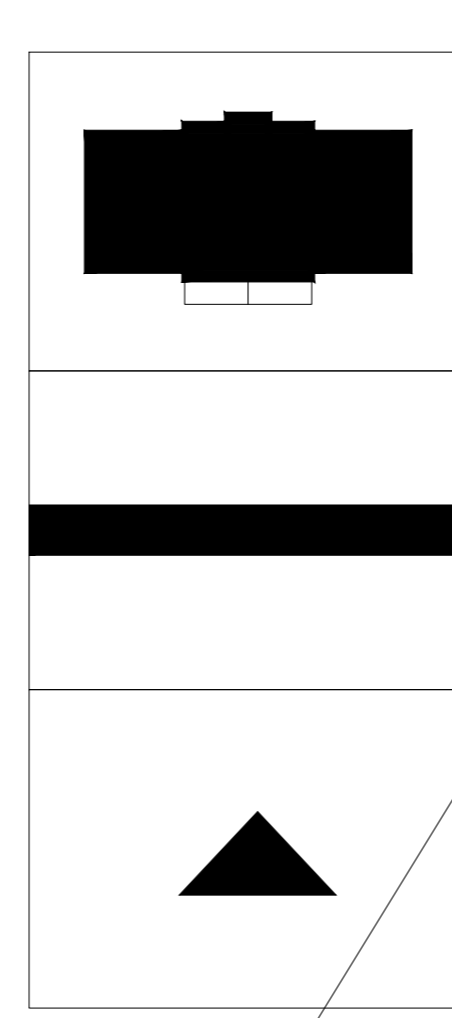

拟建建筑  
用地红线  
出入口

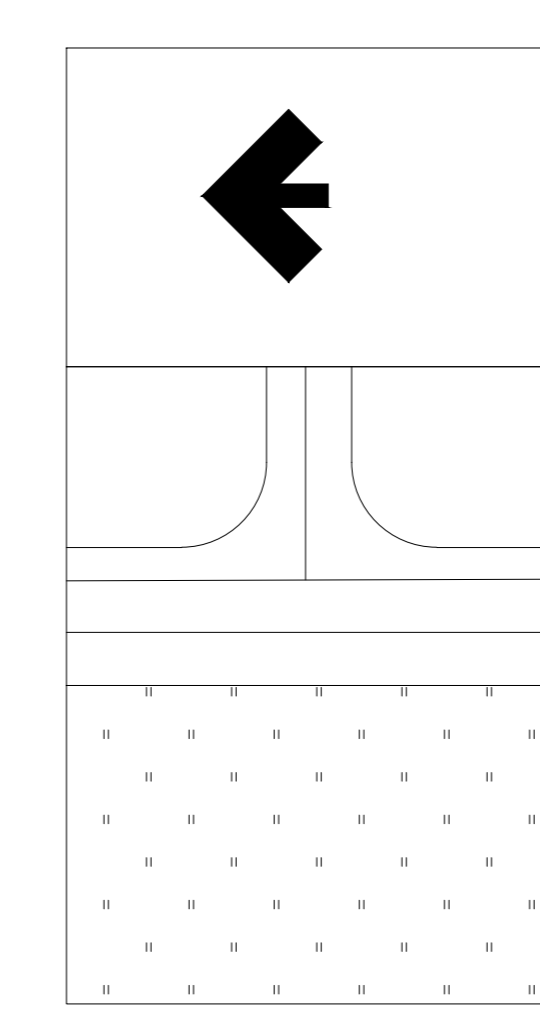

基地出入口  
道路  
绿地

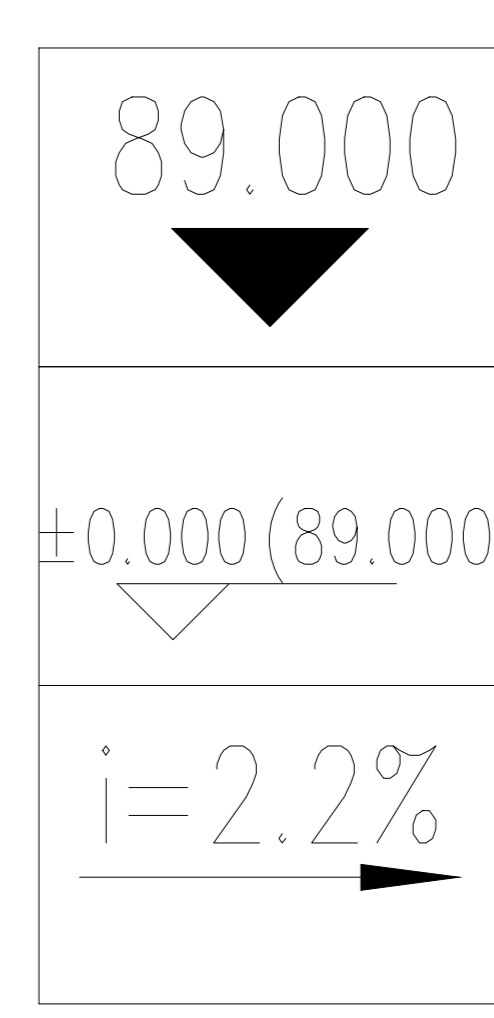

场地标高  
建筑标高  
坡度坡向

75.83  
9.02m  
出入口

基地出入口  
基地出入口

南湖南湖连通渠

总经济技术指标				
项目名称		单位	数值	备注
1	本期用地面积	m <sup>2</sup>	128.00	
	总建筑面积	m <sup>2</sup>	512.00	
其中	计容建筑面积	m <sup>2</sup>	512.00	
	其中			
	垵东三组文化综合楼	m <sup>2</sup>	512.00	
	不计容建筑面积	m <sup>2</sup>	/	
	其中			
	地下室面积	m <sup>2</sup>	/	
	架空层建筑面积	m <sup>2</sup>	/	
2	建筑占地面积	m <sup>2</sup>	128.00	
3	容积率	-		
4	建筑密度	%		