


北

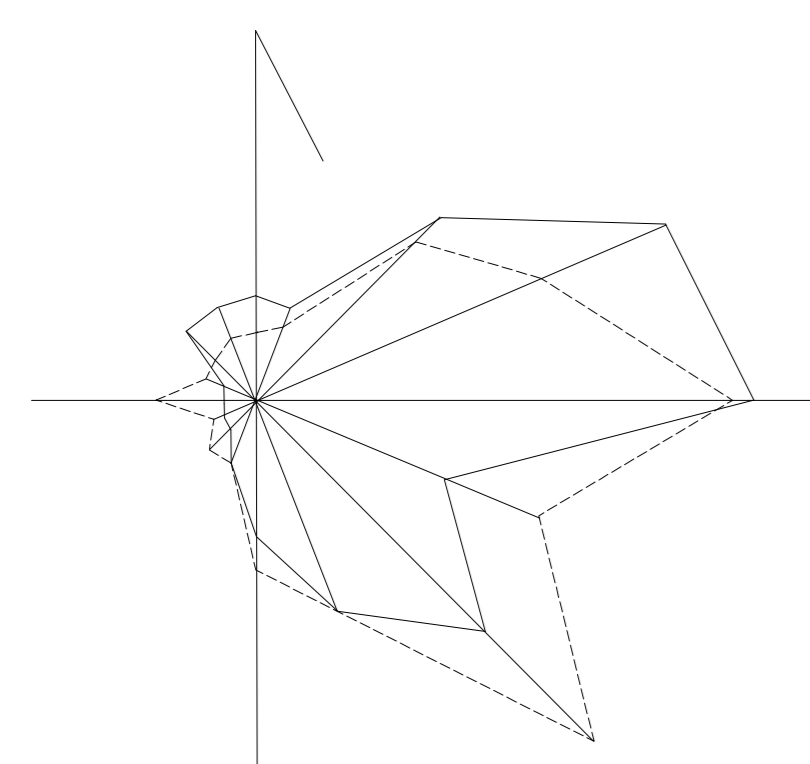

主要经济技术指标 (规划用地指标)		
项目	数量	备注
净用地面积	(m ²) 38.19	
总建筑面积	(m ²) 24.00	
地上总建筑面积	(m ²) 24.00	
计容建筑面积	(m ²) 24.00	
容积率	0.63	
建筑占地面积	(m ²) 24.00	
建筑密度	(%) 62.8%	


中柬路

中柬路

疫情防控室
H=4.95m
二级耐火等级
±0.00=106.80


青秀路

青秀路

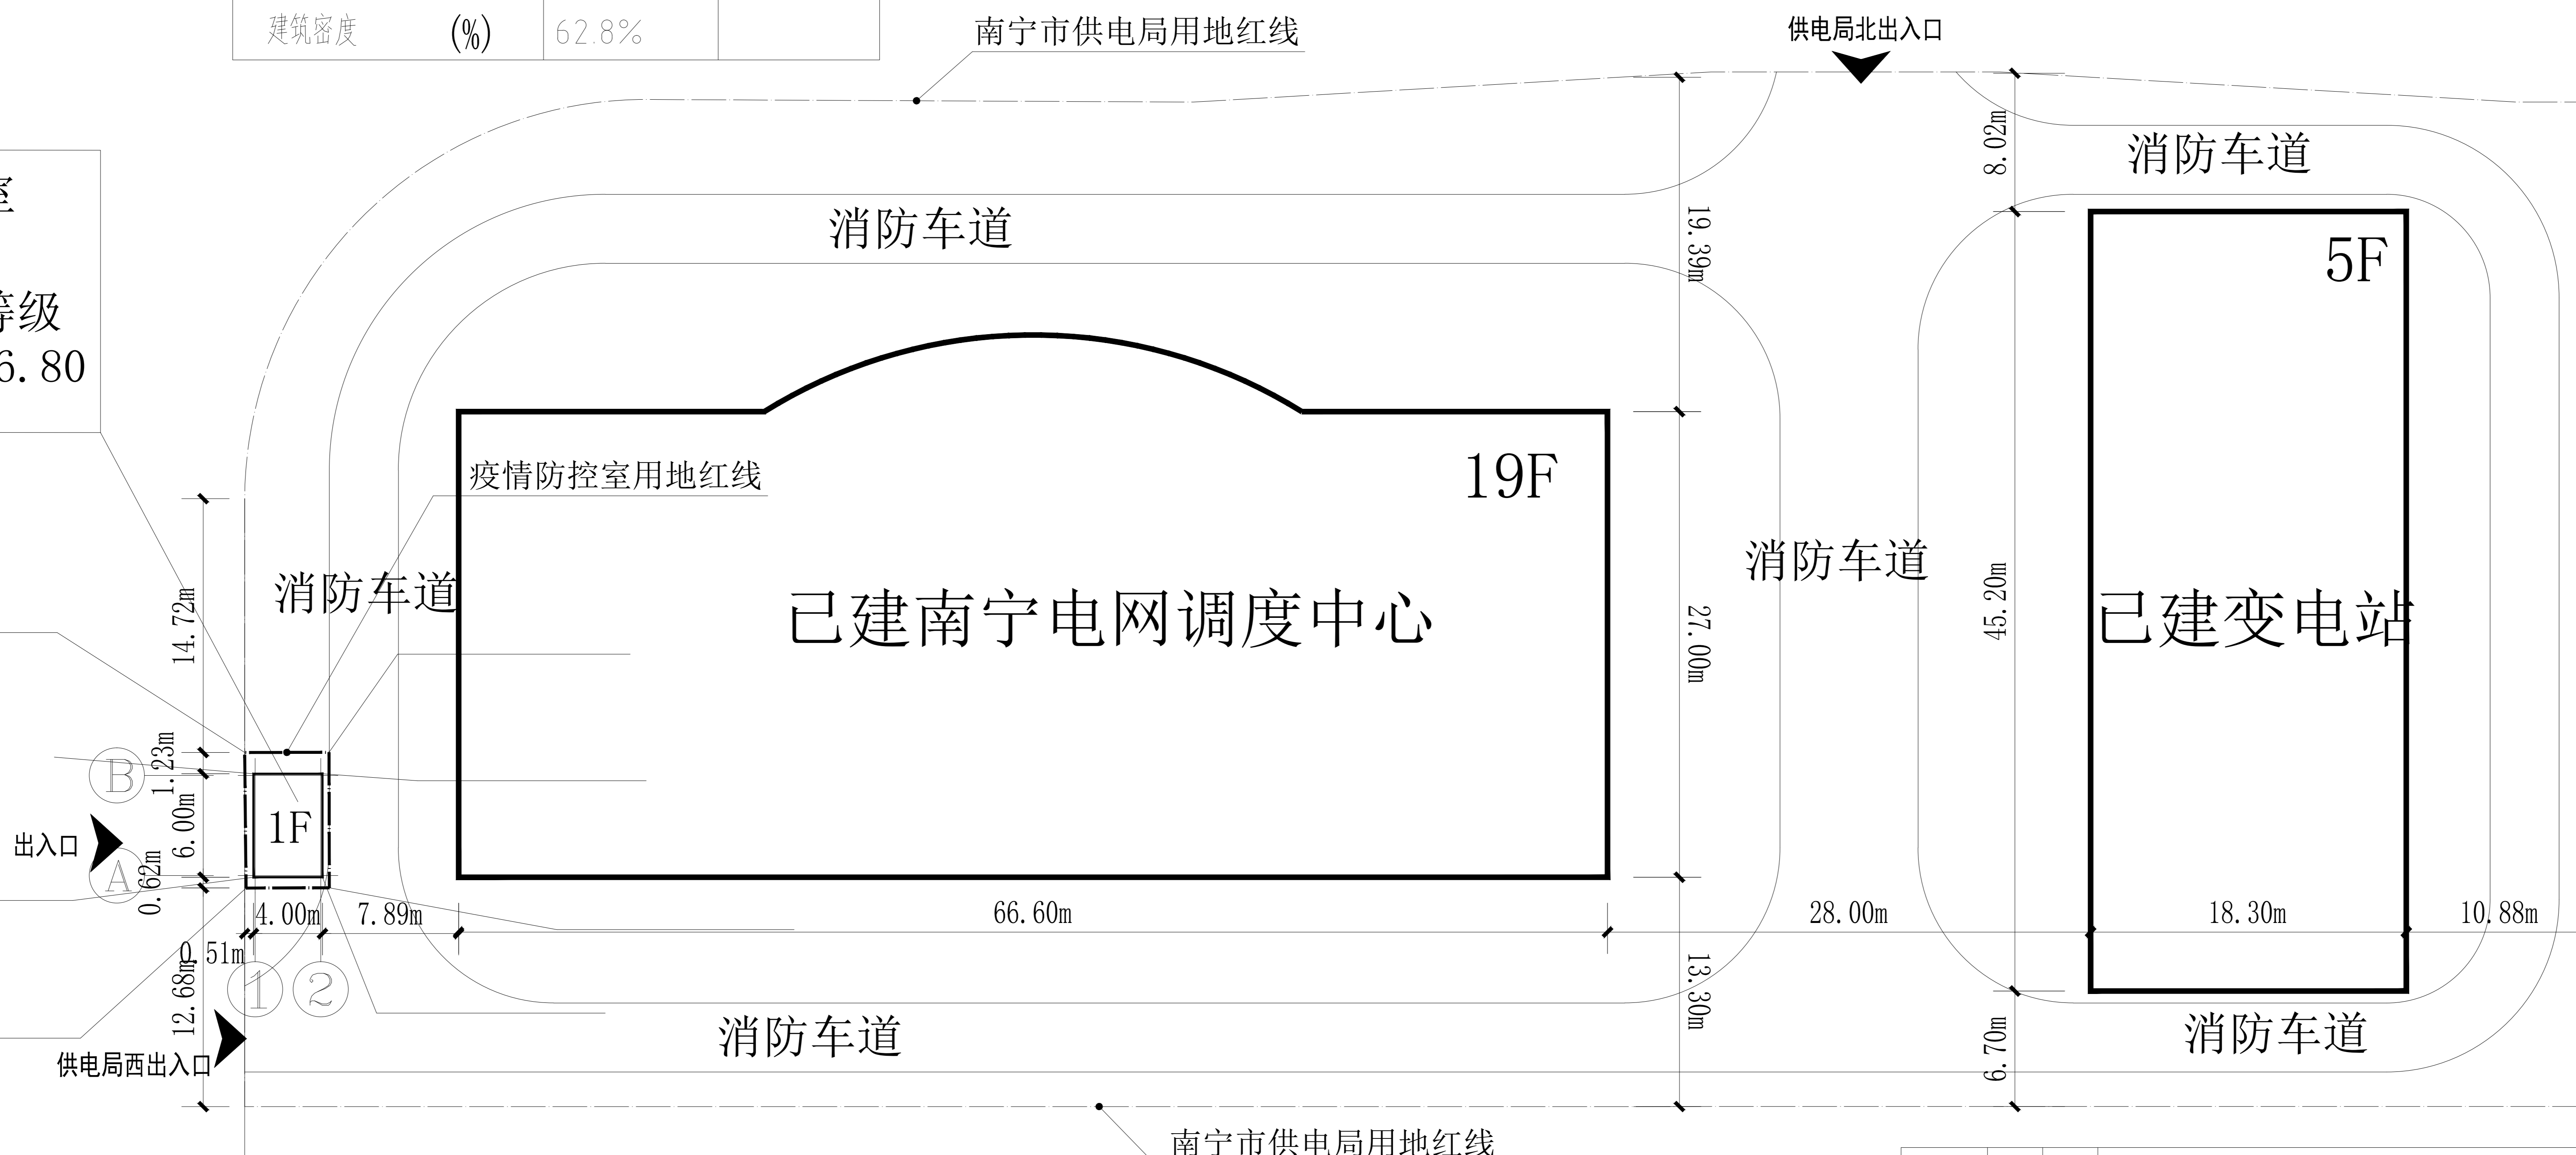

总平面图

备注：2000国家大地坐标系，108度中央子午线
2021年12月业主现场指界，实地测量
红色线为用地范围，面积为38.19平方米、0.0573亩

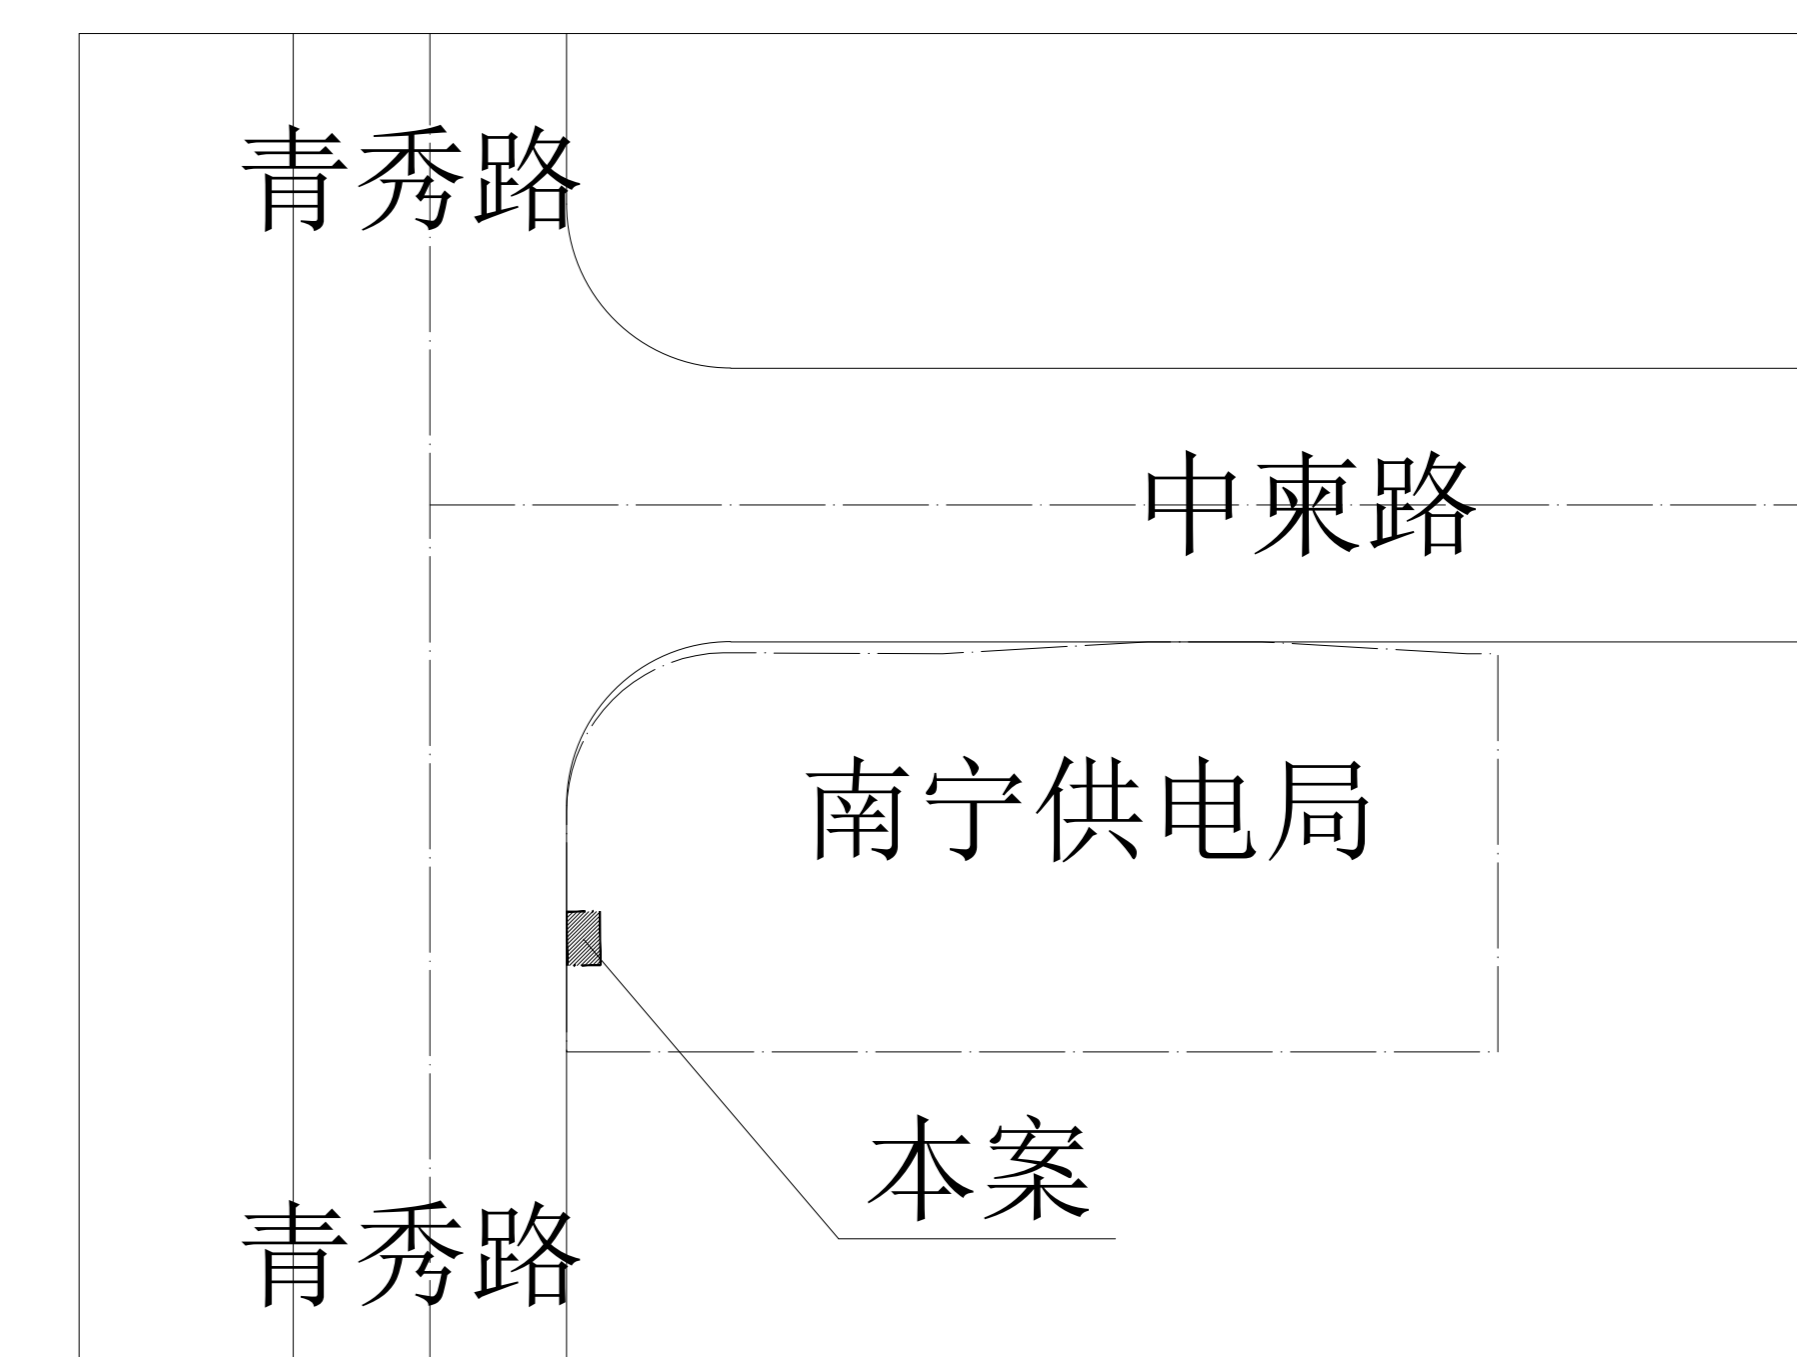

区域位置示意图



会签栏 SIGNED			
建筑 ARCHITECT		结构 STRUCTURAL	
暖通 HVAC		强电 ELECTRIC	
给排水 WATER SUPPLY & DRAINAGE		弱电 ELECTRONIC	

出图章

注册章

审图章

广西高立工程技术有限公司
Guangxi Gao Li Engineering Technology Co., Ltd.
设计资质：建筑行业(建筑工程)乙级
市政行业(桥梁、道路)乙级
资质证书编号：A245017183

建设单位 CLIENT	南宁供电局	
工程名称 PROJECT NAME	疫情防控室	
子项名称 SUBKEY NAME		
图名 TITLE	总平面图	
工程编号 PROJECT No.		

职责 DUTY	姓名 NAME	签署 SIGNATURE
项目负责人 MANAGER	吕善明	
	袁冬华	
审定 APPROVAL	龙运乙	
审核 CHECK	卢军	
专业负责人 ARCH. CHIEF	吕善明	
校对 PROOF	许丽丽	
设计 DESIGNED	袁冬华	

专业 DISCIPLINE	建筑	版本 REVISION	建筑
阶段 STATUS	方案图	日期 DATE	2021.12
图号 DRAWING No.	JZ-00		
条形码 BAR CODE			