


电气 暖通 给排水 结构 建筑 专业 总图

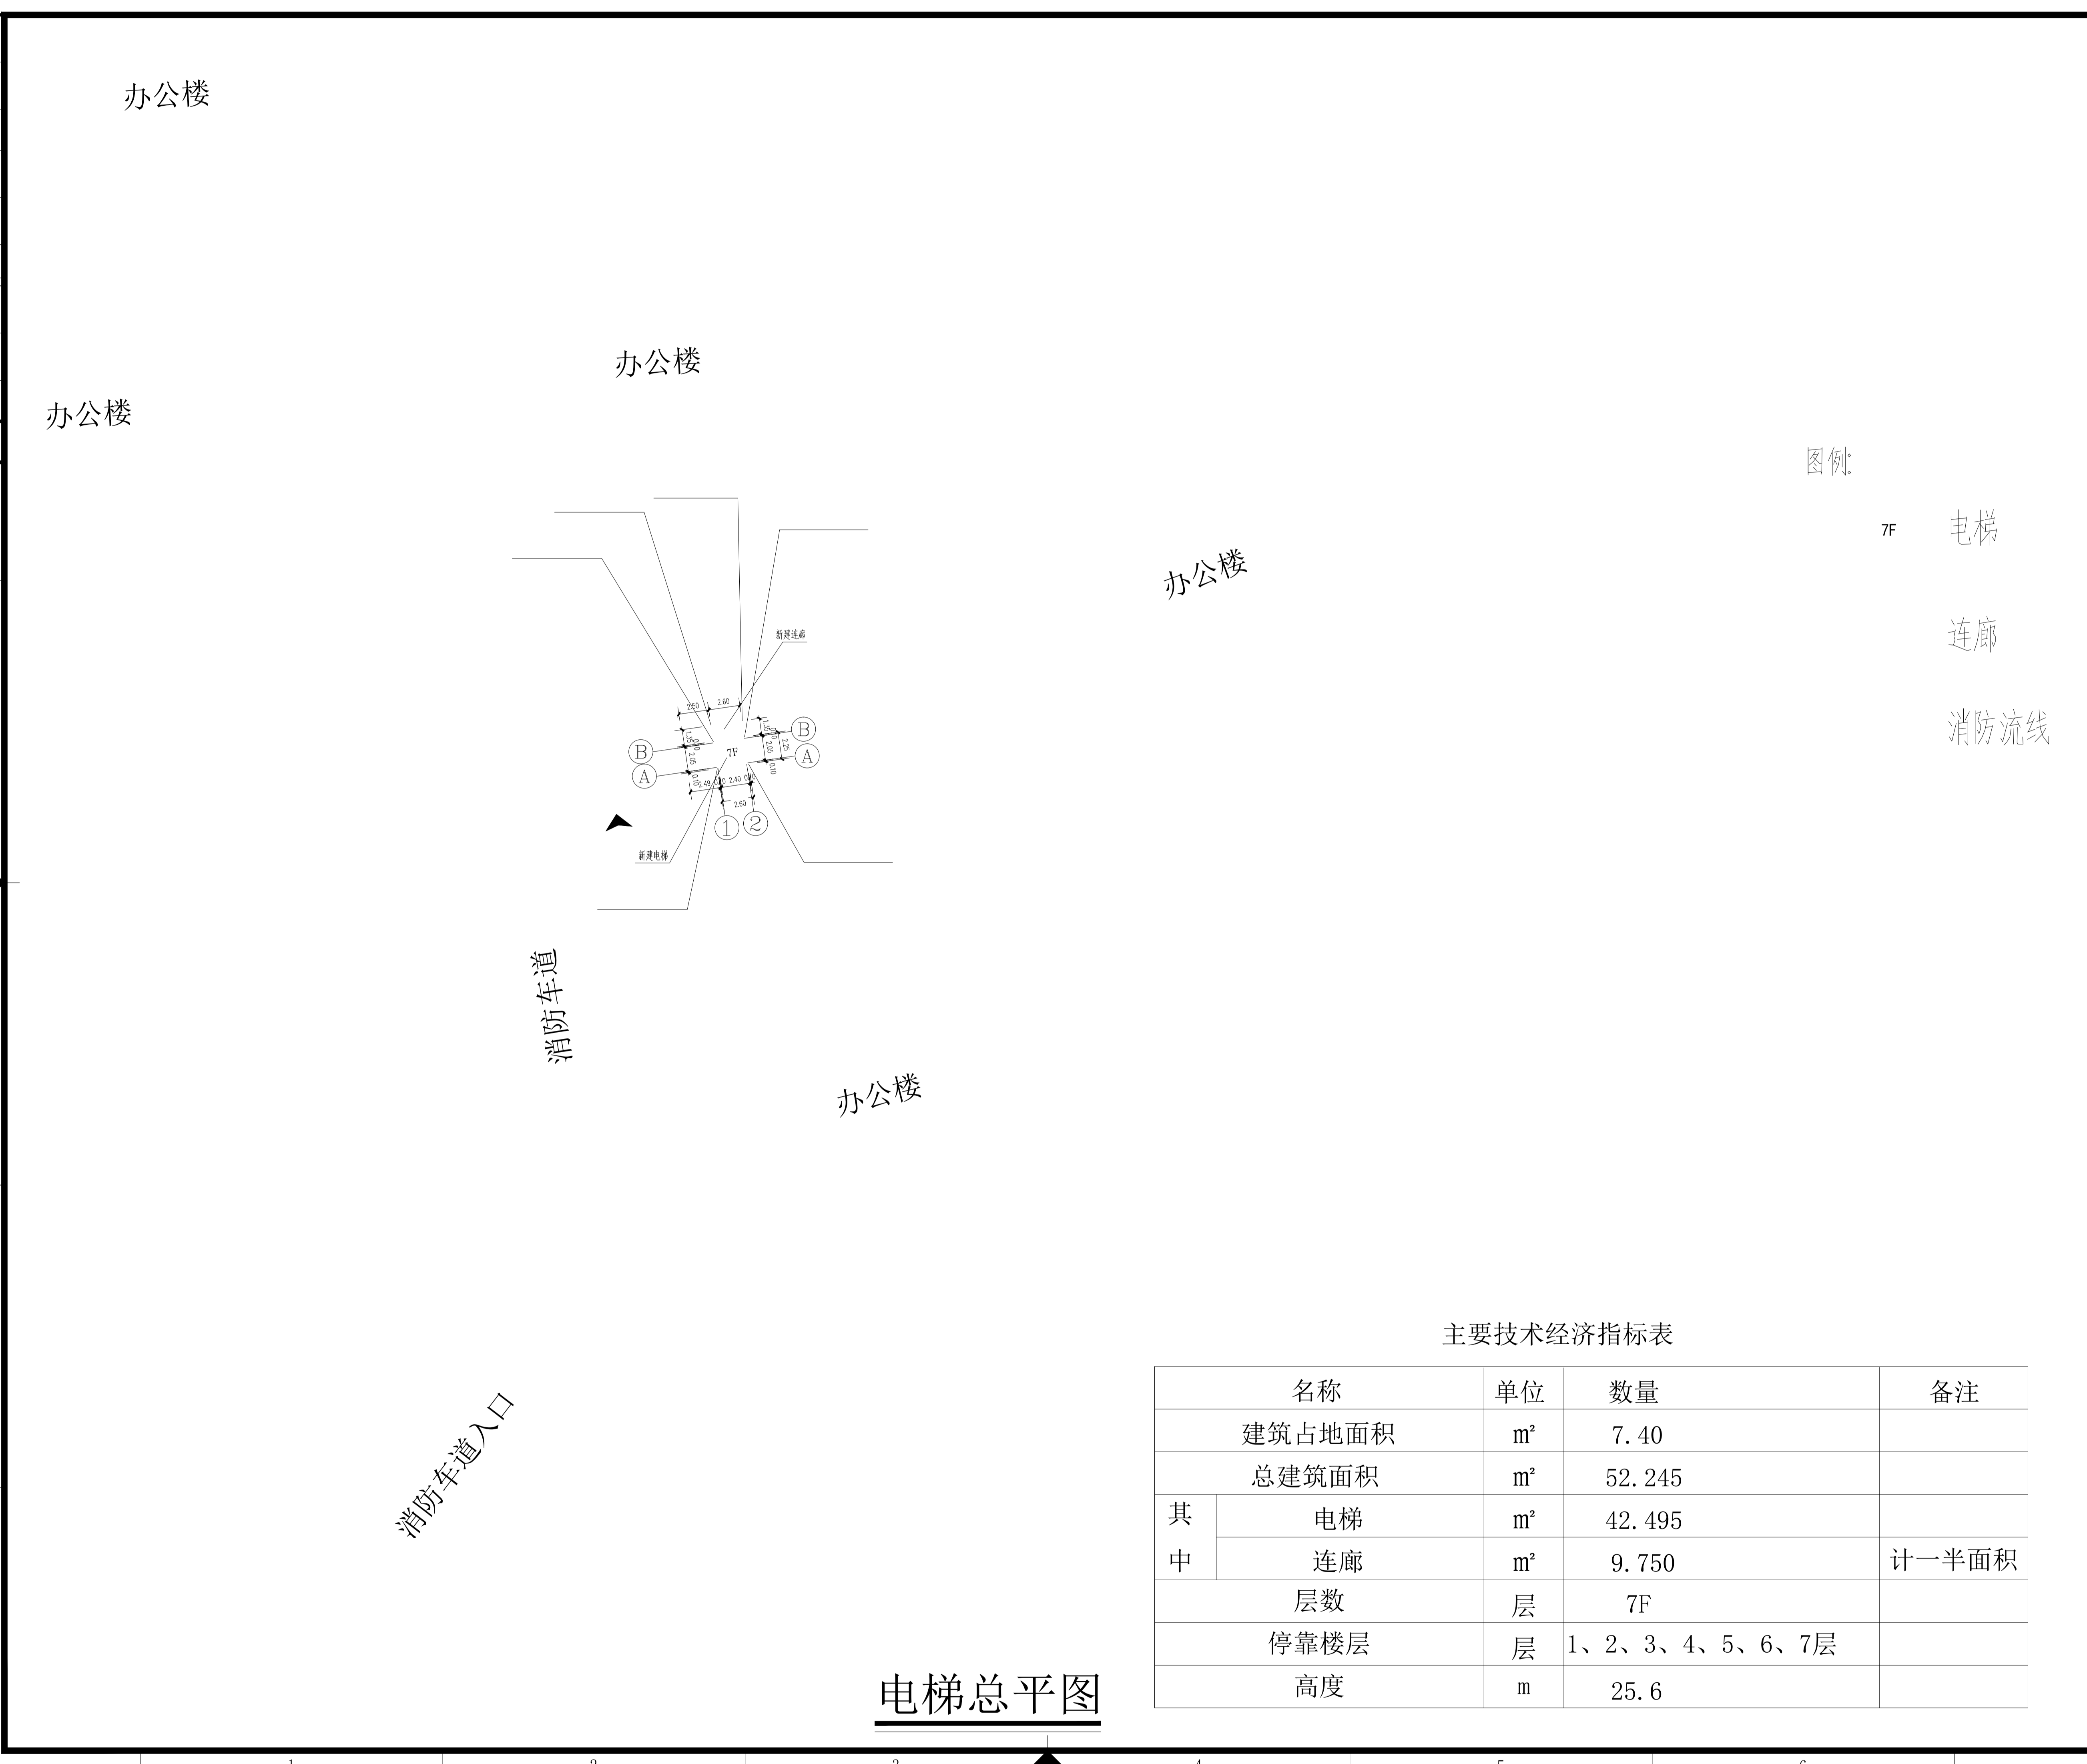

图例
7F 电梯
连廊
消防流线

电梯总平面图

主要技术经济指标表

名称	单位	数量	备注
建筑占地面积	m ²	7.40	
总建筑面积	m ²	52.245	
其中			
电梯	m ²	42.495	
连廊	m ²	9.750	计一半面积
层数	层	7F	
停靠楼层	层	1、2、3、4、5、6、7层	
高度	m	25.6	



中物聯規劃設計研究院有限公司
CHINA SUPPLY & LOGISTICS PLANNING & ARCHITECTURAL DESIGN & RESEARCH INSTITUTE LTD

本院质量及服务投诉电话：
0771-5323519 姚女士 QQ: 305724832
0772-2822118 田女士 QQ: 3075982078

A145006752
[] 142116
B245006759
201402

工程咨询乙级资质 证书编号: 91450004985015308-IZY19
市政(给水工程、排水工程、道路工程)专业乙级资质
公路行业(公路)专业丙级资质
风景园林专项乙级资质 证书编号: A245006759



请核实项目二维码信息
www.zwl-ad.com

建设单位 DEVELOPER	广西壮族自治区农业农村厅
项目名称 PROJECT	新民路34号3#办公楼加装电梯工程设计方案
子项目名称 SUB PROJ.	
图纸名称 DRAWING TITLE	电梯总平面图
项目代号 PROJECT NO.	JYB/LH-JZ-21-23
图别 STATUS	建设 版次 REVISION 第1.0版
图号 DRAWING No.	JZ-02 日期 DATE 2022.03
审定 CHECK BY	覃克猛
审核 EXAM BY	白小刚
项目负责人 CHIEF DESIGNER	彭凌
专业负责人 PRO. ENG BY	白科佳
校对 CHECK BY	宁海云
设计 DESIGN BY	劳新