

设计单位  
DESIGN UNIT



皓筠工程设计有限公司

证书编号: 辽城规编(142045)

电话: 024-31485866

传真: 024-31485866

E-mail: SYSFD@163.com

沈阳市苏家屯区

本图无本院图纸专用章无效

图纸专用章  
JGXYSJY PROJECT SEAL

委托单位:  
CLIENT

陈汝云

项目名称:  
PROJECT NAME


民族大道168号翡翠园翠波居C栋

图纸名称:  
DRAWING TITLE

总平面图

职务 OCCUPATION	姓名 NAME	签字 SIGNATURE
经理	邵子春	邵子春
审定人 AUTHORIZED BY	黄志成	黄志成
校对人 CHECKED BY	黄艳	黄艳
项目负责人 PROJECT DIRECTOR	崔伟	崔伟
设计人 DESIGNED BY	肖延影	肖延影
制图人 DRAWING BY	肖延影	肖延影

设计编号 PROJECT NO.	
图别 STATUS	方案
图号 DRAWING No.	Z-01
比例 SCALE	
日期 DATE	2022.12.11
版本 REVISION	01

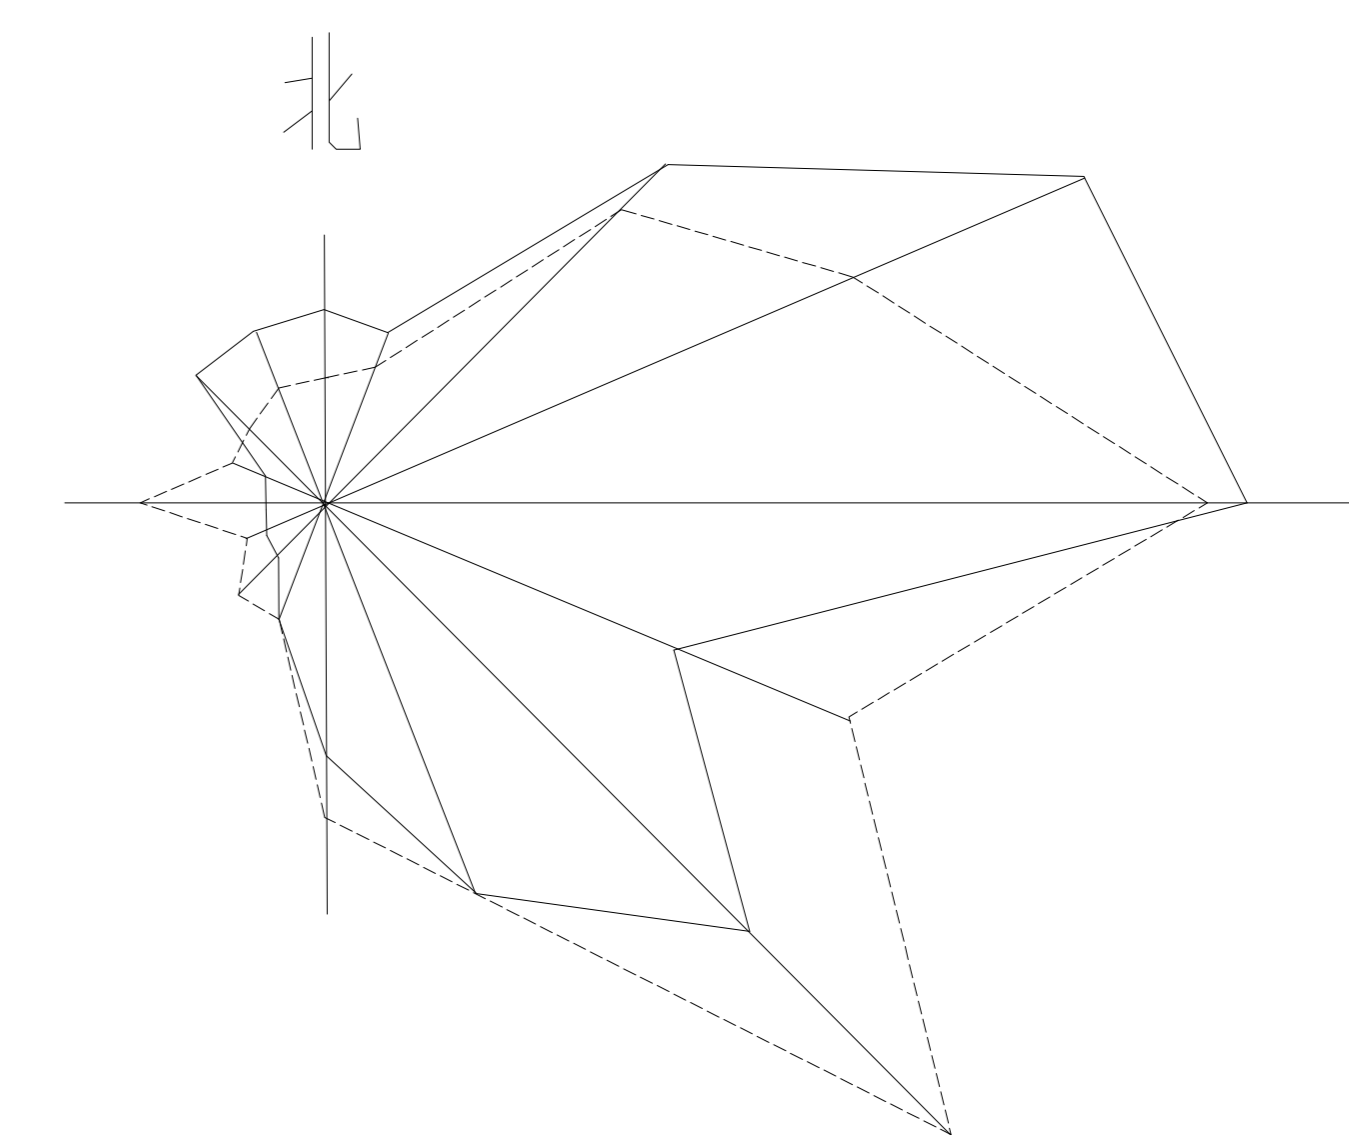

主要技术经济指标

民族大道168号翡翠园翠波居C栋项目指标统计			
项目	单位	数值	备注
用地面积	m <sup>2</sup>	572.38	
净用地面积	m <sup>2</sup>	572.38	
总建筑面积	m <sup>2</sup>	520.97	
其中	计容建筑面积	m <sup>2</sup>	375.17
	其中 住宅建筑面积	m <sup>2</sup>	375.17
	不计容建筑面积	m <sup>2</sup>	145.80
	其中 地下室面积	m <sup>2</sup>	145.80
占地面积	m <sup>2</sup>	145.68	
容积率		0.66	≤3.5
建筑密度	%	25.45	≤30%
绿地面积	m <sup>2</sup>	202.44	
绿地率	%	35.37	≥35%
总户数	户	1	
机动车位	个	3	

总平面图