



中联合创设计有限公司  
CHINA UNITED CREATIVE DESIGN CO. LTD

■ 建筑行业（建筑工程）甲级 A122009183

会签栏 COUNTER SIGNATURE

建筑 ARCH.	电气 ELEC.
结构 STRUCT.	暖通 HVAC.
给排水 PLUMBING	

签章区 STAMP AREA

版次 NO.	修改内容 DESCRIPTION	日期 DATE
-----------	---------------------	------------

建设单位 CLIENT  
南宁市江南区白沙大道65号云星尚雅名都  
D20栋D单元等业主

项目名称 PROJECT  
南宁市江南区白沙大道65号云星尚雅名都  
D20栋D单元电梯加装工程

图纸名称 TITLE  
总平面图

审定 APPROVED BY	谢迎林	谢迎林
审核 EXAMINED BY	徐彬	徐彬
项目负责 PROJECT CHIEF	林锦帆	林锦帆
专业负责 SPECIALTY CHIEF	林锦帆	林锦帆
校对 CHECKED BY	范浩	范浩
设计 DESIGNED BY	陈杰荣	陈杰荣
制图 DRAWING BY	陈杰荣	陈杰荣


图号 DRAWING NO. ZJ-00

业务号 JOB NO.

出图日期 DATE 2021.08

专业 DISCIPLINE	建筑	设计阶段 STAGE	施工
比例 SCALE	图示	规格 SIZE	

条形码, 二维码 BARCODE, QR CODE

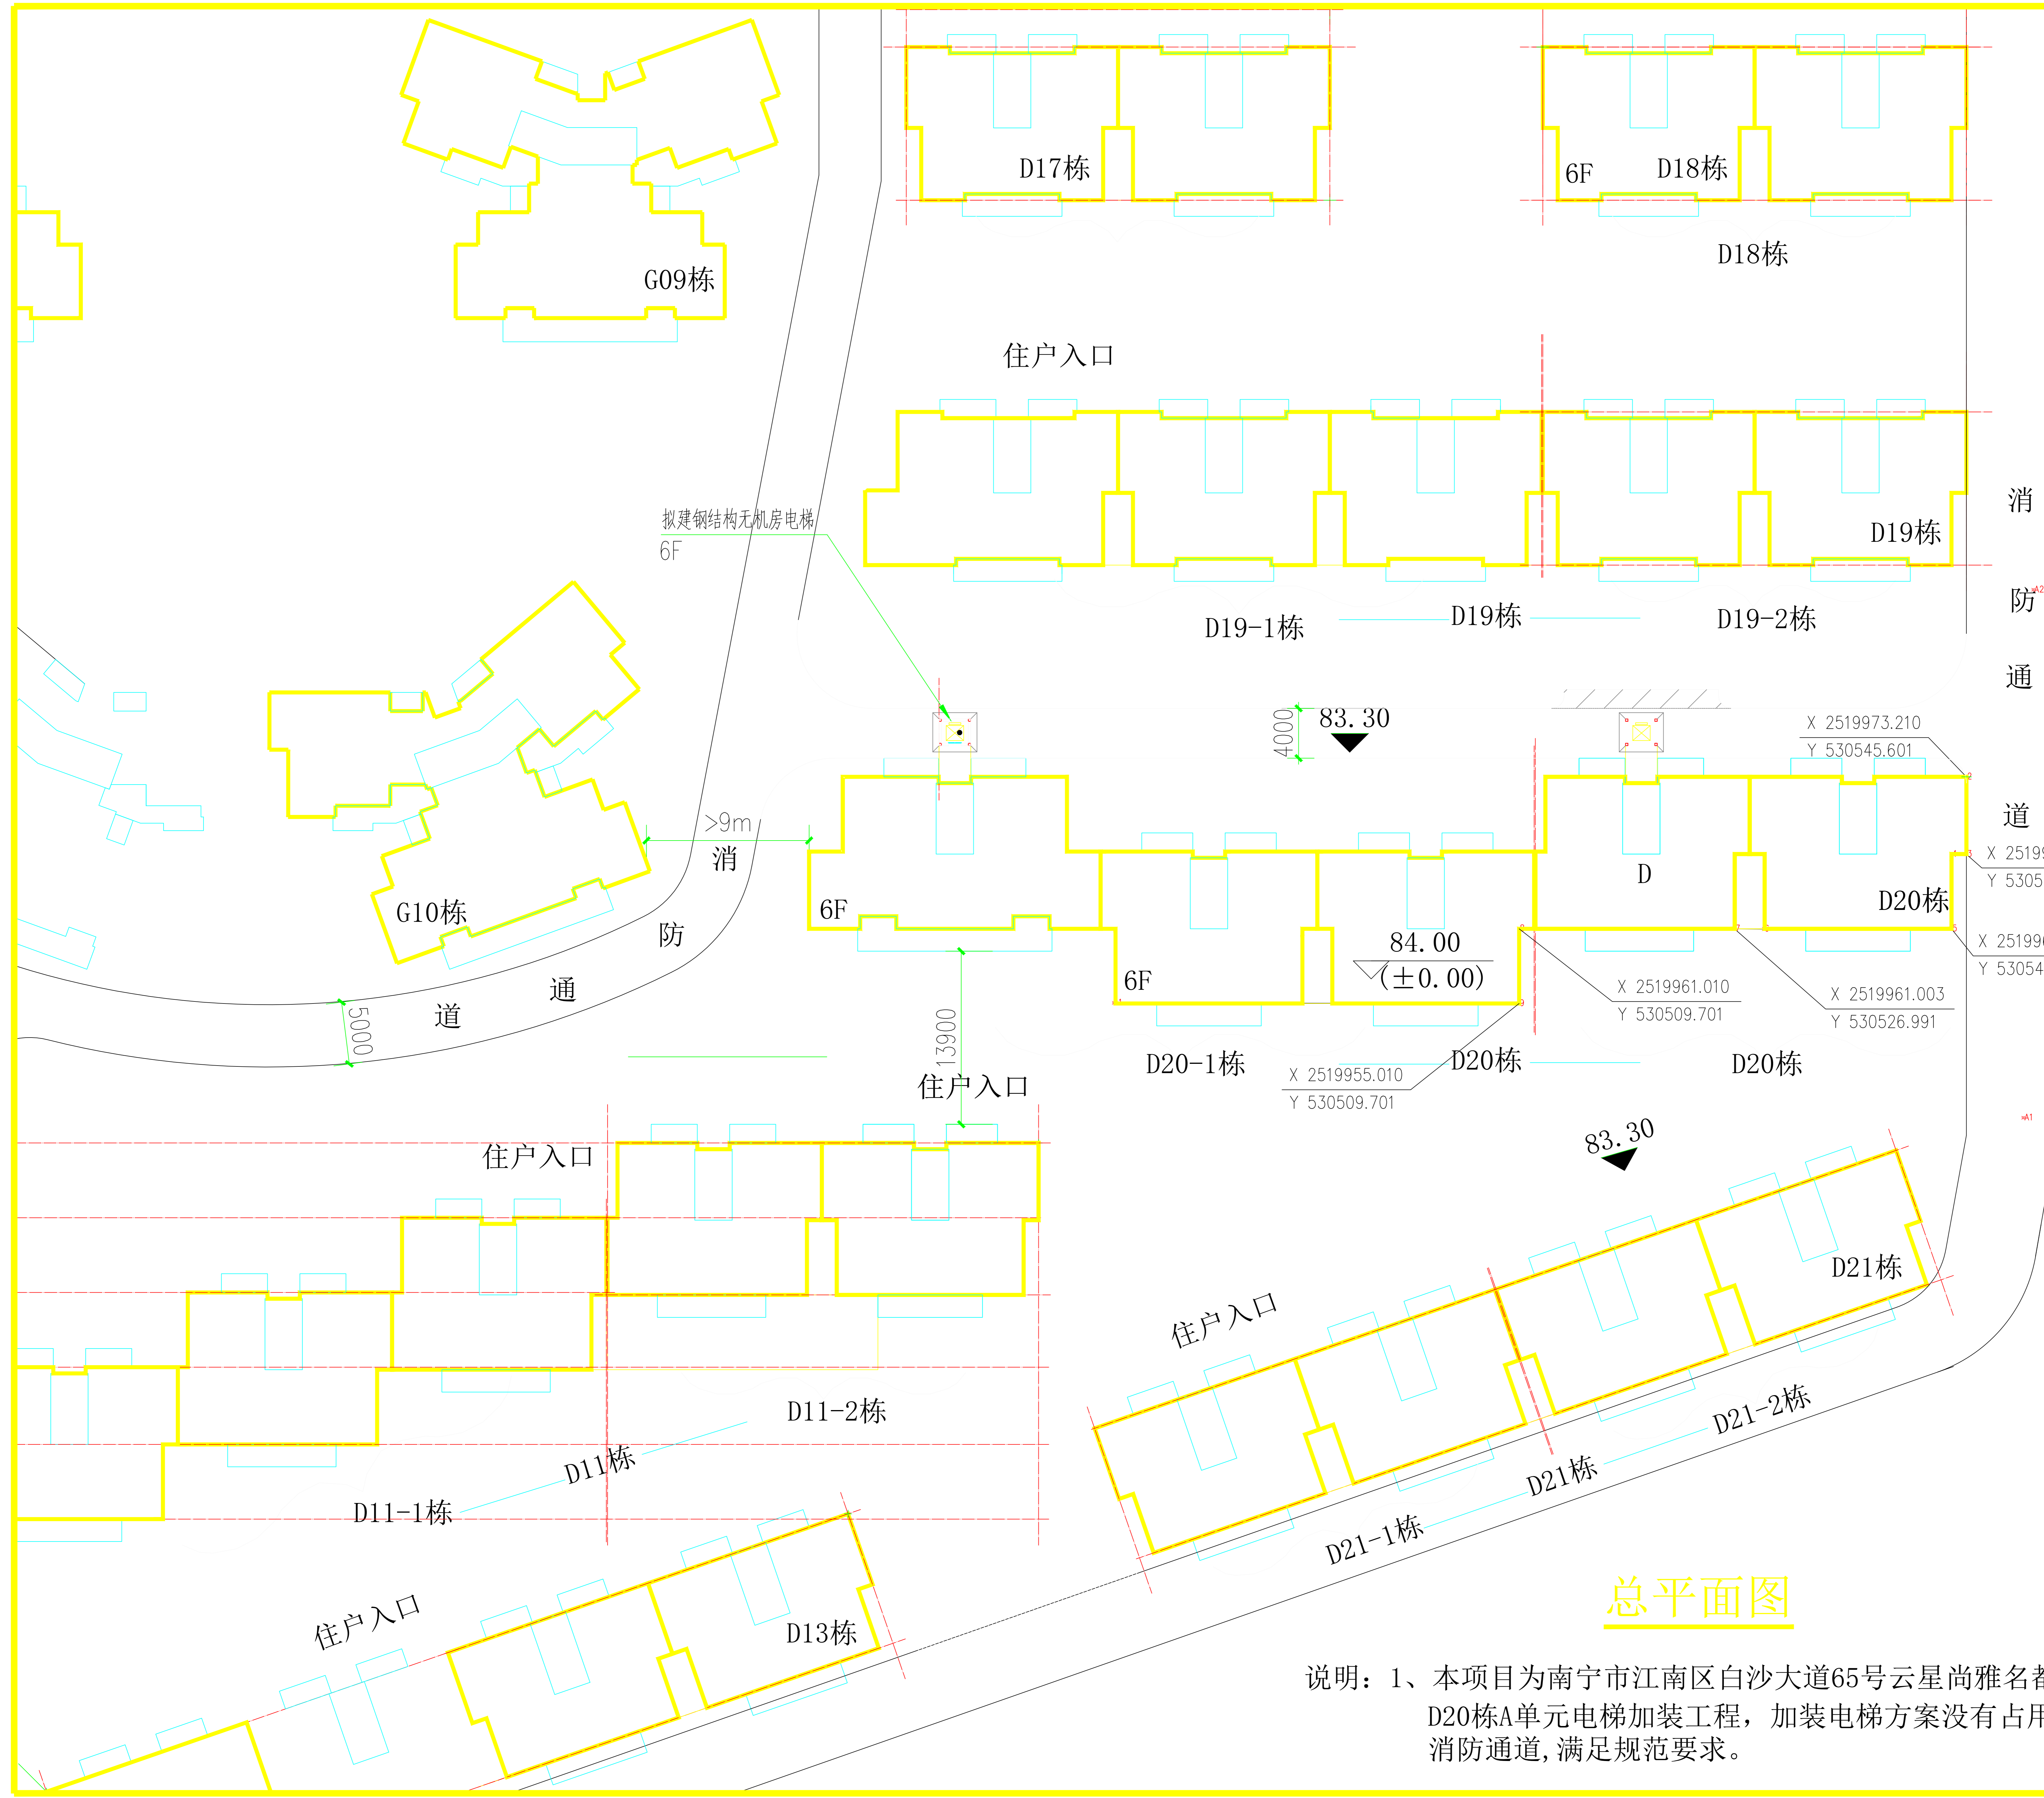

### 总平面图

说明: 1、本项目为南宁市江南区白沙大道65号云星尚雅名都D20栋A单元电梯加装工程, 加装电梯方案没有占用消防通道, 满足规范要求。