


\* 本图纸版权归广西汉华建筑设计有限公司所有，不得用于本工程以外范围。  
\* 本图纸需经手签字方可用于施工。  
\* 本图须加盖本公司出图章，否则一律无效。

总平面图

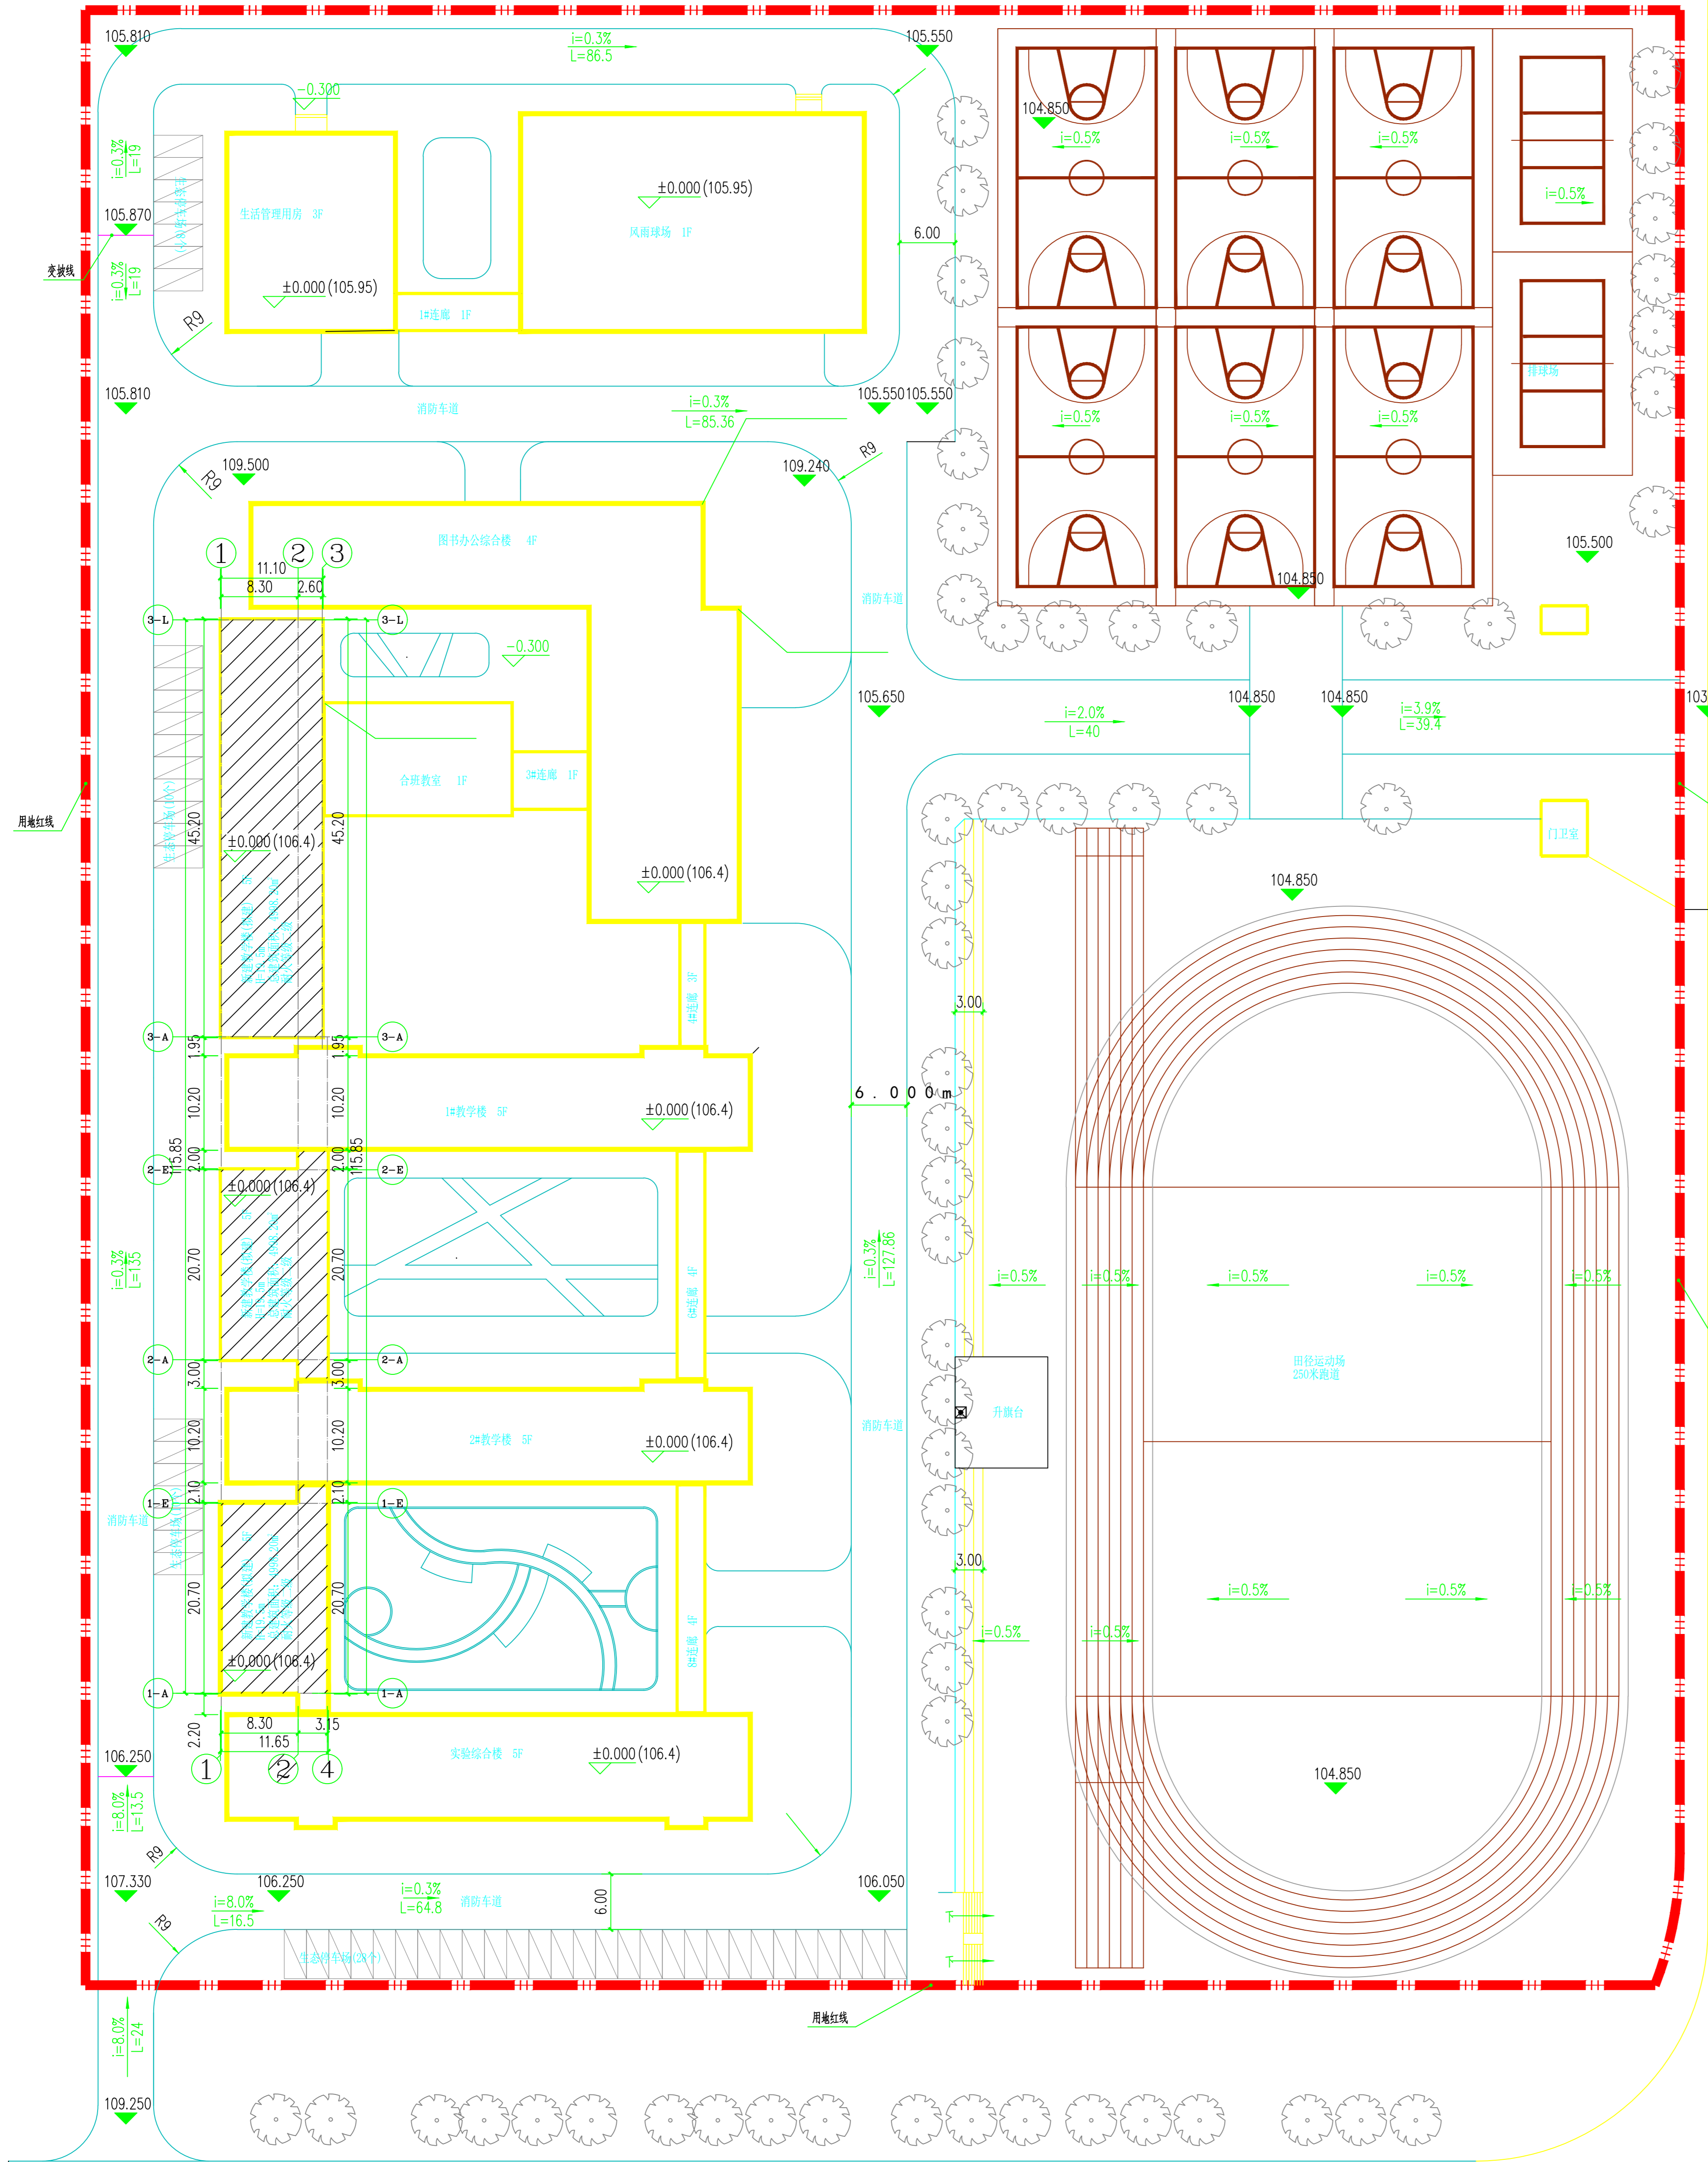

序号	项目	单位	数量	备注
1	用地面积	m <sup>2</sup>	36663.78	合54.99亩
2	净用地面积	m <sup>2</sup>	36663.78	
3	建筑计容面积	m <sup>2</sup>	18777.7	
其中	地上建筑面积	m <sup>2</sup>	18777.70	
	实验综合楼	m <sup>2</sup>	2959.55	
	1#教学楼	m <sup>2</sup>	2616.29	
	2#教学楼	m <sup>2</sup>	2616.29	
	图书办公综合楼及合班教室	m <sup>2</sup>	4770.59	
	生活管理用房及风雨操场	m <sup>2</sup>	2140.78	
连廊	m <sup>2</sup>	628.48		
新建4#教学楼	m <sup>2</sup>	4030.01		
5	建筑占地面积	m <sup>2</sup>	5778.26	
6	建筑密度	%	0.16	
7	容积率	%	0.51	
8	绿地面积	m <sup>2</sup>	12293.21	
9	绿地率	%	33.53	
10	机动车停车位	辆	60	
11	非机动车停车位	辆	350	

1. 本图采用大地2000坐标系。
2. 图中所注距离：建筑物指轴线的交点，道路指路缘石内缘和道路红线。
3. 图中所注坐标：建、构筑物指轴线的交点坐标，红线指用地红线和建筑红线折点坐标。
4. 图中所注坐标、标高、曲线半径均以米为单位。
5. 道路转弯内半径除注明者外，其余均为6.00米。

图例：

	新建建筑		X=2517585.579 Y=526100.842	坐标
	已建建筑		±0.000 (109.8)	室内设计标高
	连廊		105.500	室外场地设计标高
	用地红线		•101.51	市政道路现状标高
	室外生态停车场		2.184%	场地坡度

会签 Joint Check up	
总图	暖通
建筑	电气
结构	园林
给排水	道路
备注 Notes	
* 本图纸的版权，属广西汉华建筑设计有限公司所有，不得用于本工程以外范围。	
* 本图需经手签字方可用于施工。	
* 本图须加盖本公司出图章，否则一律无效。	
单位出图章 Company Seal	

广西汉华建筑设计有限公司  
Guangxi Hanhua Architecture Design Co., Ltd.

建筑工程甲级	A145013032
市政行业乙级	A245013039
风景园林甲级	A145013032
公路专业内级	A245013039
城市规划编制内级	(桂)城规编[14]120

项目负责	张耀安、蒋耀山	张耀安
专业负责人	蒋耀山	蒋耀山
审定	葛婷婷	葛婷婷
审核	蒋耀山	蒋耀山
校对	罗耀忠	罗耀忠
设计	杨海	杨海

建设单位 Client	南宁经济技术开发区第一初级中学		
工程名称 Project	经开一中新建教学楼工程		
子项名称 Sub Item			
图纸名称 Title	总平面图		
版本 VERSION	第 版 Pre. No.	图号 Pre. No.	总平-01
专业 Dept.	建筑 Stage	阶段 Stage	方案
比例 Scale	1:100	日期 Date	2022.01
工程号 Proj. No.			