


暖通
给排水
工艺

建筑
结构
电气



五象大道

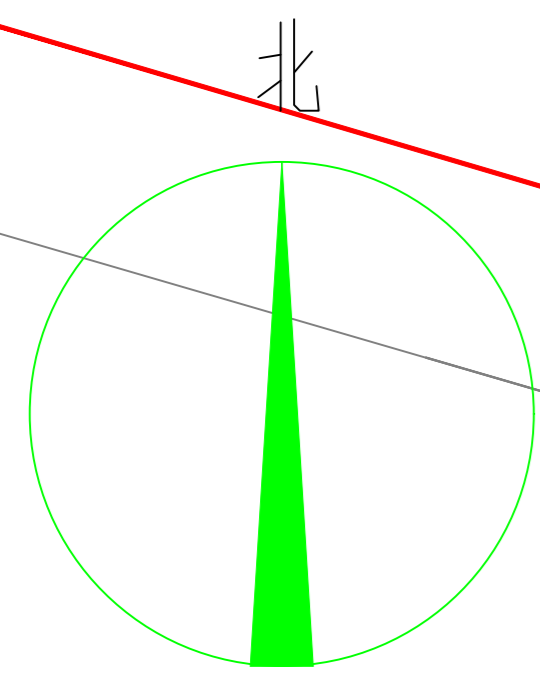

特别声明：
1、本图未加盖印章无效。
2、本作品著作权属广州亚泰建筑设计院有限公司所含信息、专有技术应予保密。未经本院书面许可，不得修改、复制、提供或泄漏给任何第三方。
3、本图须经过图审中心等相关部门同意后方可施工否则仅供施工准备使用。

注册章

工程设计出图专用章

项目名称 航港智慧园项目招商中心

子项名称

建设单位 广西航港投资集团有限公司

图名 总平面图

图别 建筑

图号

修改版本号 第1版

日期 2023.02

制图 柯锦芳

设计 柯锦芳

专业负责人 王成

项目负责人 王成

农进平


专业校对 莫仁杰

审核人 白天庆

审定人 王成

设计号 JG-001

广州亚泰建筑设计院有限公司
GUANGZHOU ASIA TOP ARCHITECTURAL DESIGN INSTITUTE CO., LTD
建筑工程甲级设计证书号: A144002161
市政工程专业设计证书号: A244002168
城乡规划编制乙级证书编号: (粤)城规编(192017)号
电话Tel: 020-84214629

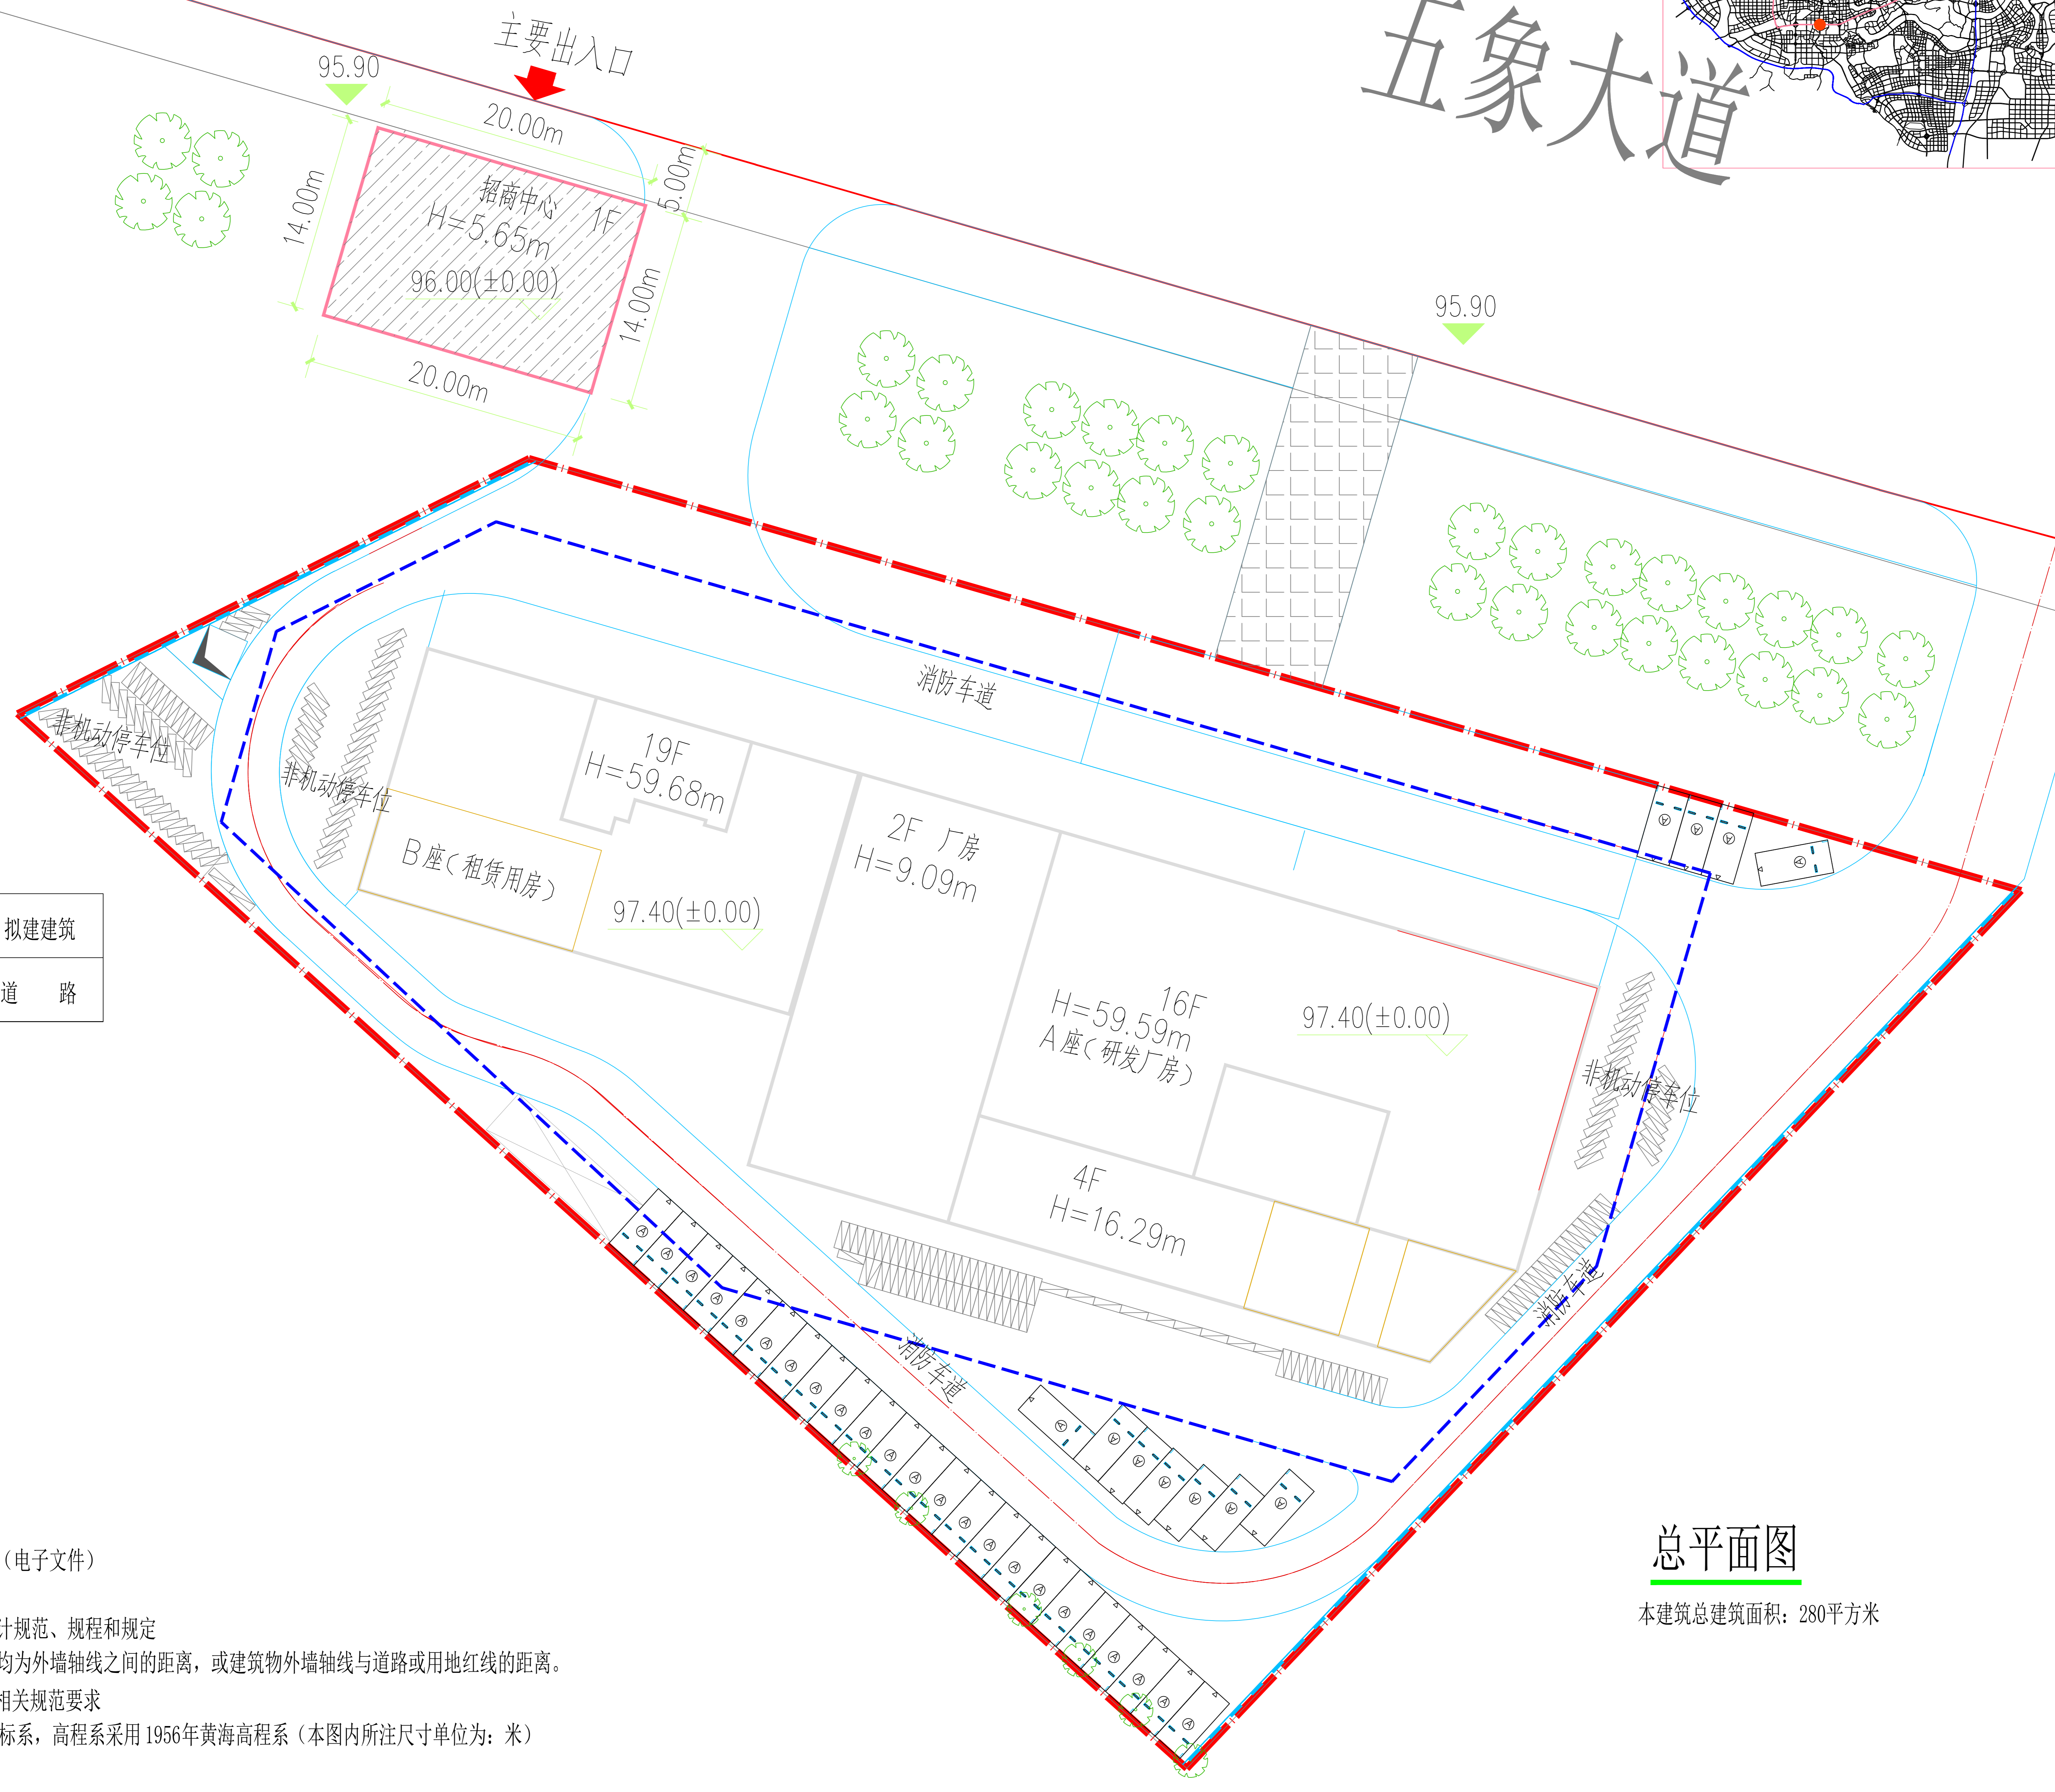

图例:

	拟建建筑
	道路

设计说明:
(1) 本建筑为临时建筑
(2) 根据业主提供的地形图(电子文件)
(3) 建筑设计文件编制深度
(4) 现行的国家有关建筑设计规范、规程和规定
(5) 图中标注的建筑物间距均为外墙轴线之间的距离,或建筑物外墙轴线与道路或用地红线的距离。
(6) 该项目总平面设计满足相关规范要求
该总平面设计使用2000坐标系,高程系采用1956年黄海高程系(本图内所注尺寸单位为:米)

总平面图

本建筑总建筑面积: 280平方米