

中昕圣苑工程设计有限公司
Zhongxin Shengyuan Engineering Design Co., Ltd.

建筑行业 甲级 证书编号: A281012634
风景园林工程设计 甲级 证书编号: A281012634

出图章

RELEASE STAMP

注册执业印章

REGISTRATION STAMP

会签栏 COTLNTERSIGN

建筑	结构	给排水	暖通	电气
----	----	-----	----	----

项目负责人 PROJECT DIRECTOR	费海月	
专业负责人 DISCIPLINE RESPONSIBLE	费海月	
审定人 AUTHORIZED FOR ISSUE	陈凯清	
审核人 EXAMINE & VERIFY	杜晓荣	
校对人 CHECKED	刘胜茂	
设计人 DESIGNED	刘洪廷	

建设单位 CLIENT
南宁市西乡塘区科园大道31号高新苑
22号楼2单元业主

工程名称 PROJECT
南宁市西乡塘区科园大道31号高新苑
22号楼2单元既有住宅加装电梯工程

子项名称 SUB PROJECT
22号楼2单元

图名 DRAWING TITLE
总平面定位图


专业 SPECIALTY	建筑	比例 SCALE	1:1000
版本 EDITION NO.	A	图号 DRAWING NO.	建筑-04

工程号
PROJECT NO.

阶段
STAGE

日期
DATE
2023.05

(本图须加盖我公司出图章, 否则无效)

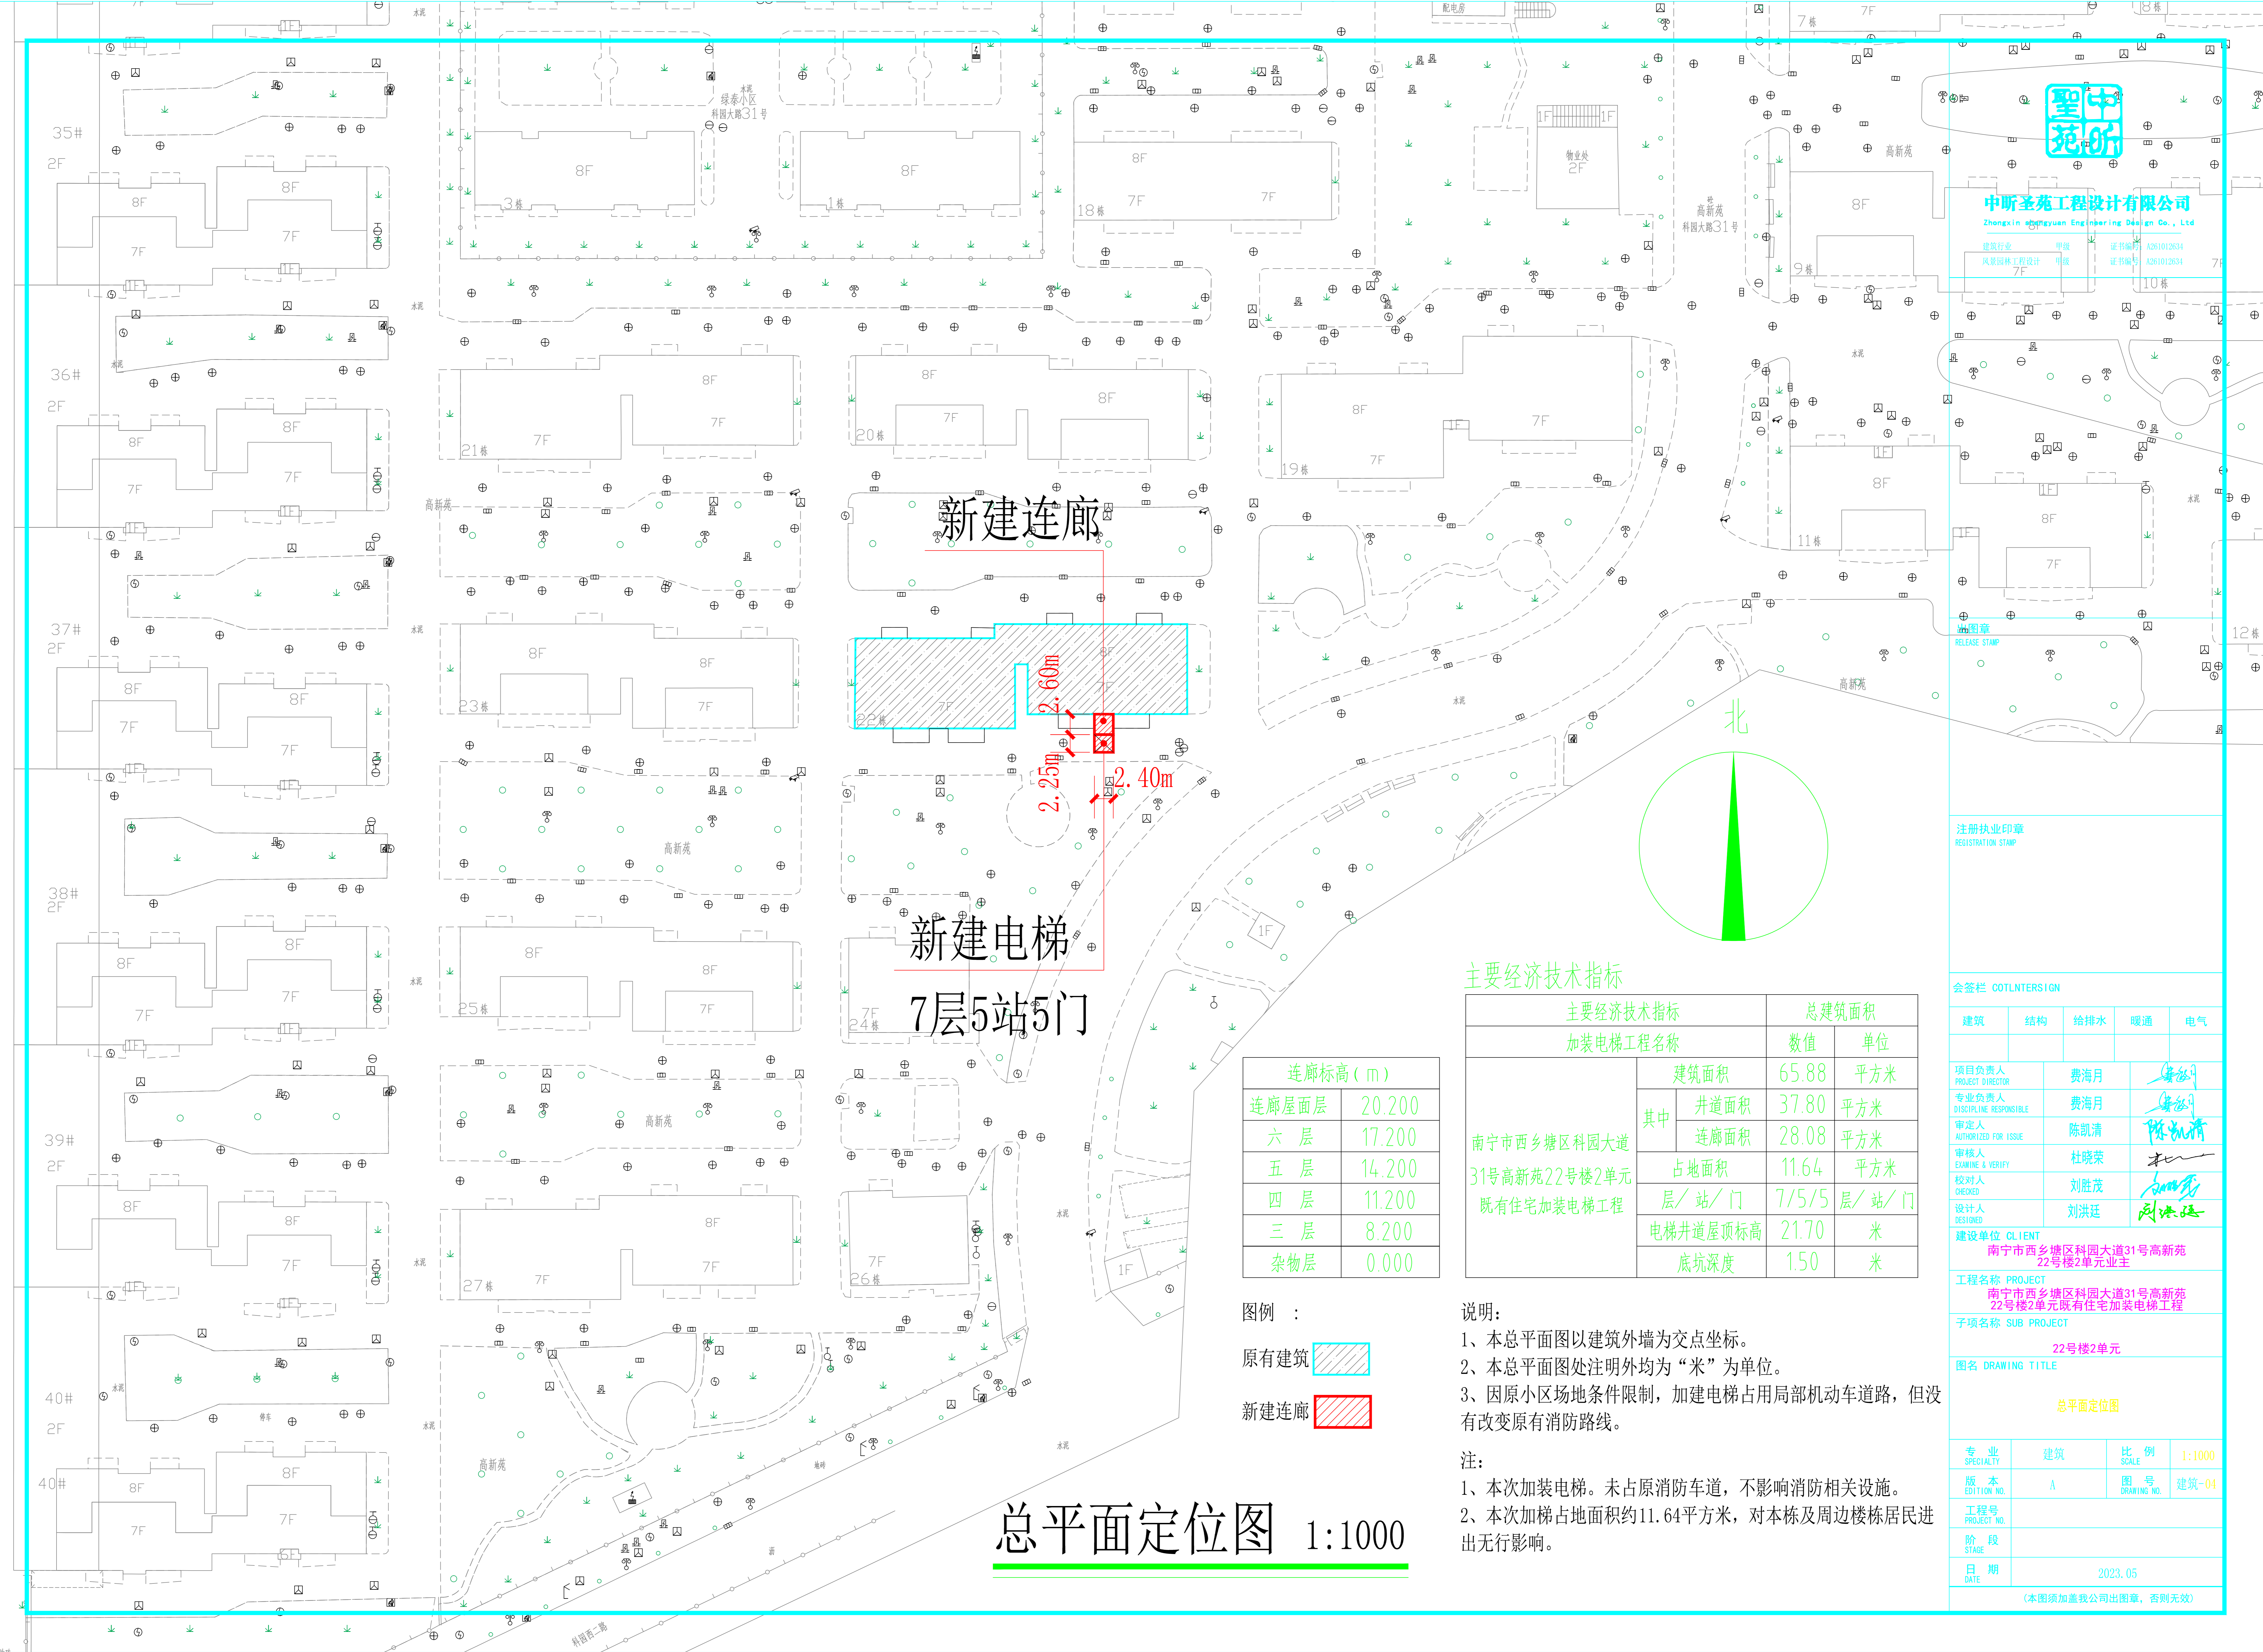

新建连廊

新建电梯
7层5站5门

连廊标高 (m)	
连廊屋面层	20.200
六层	17.200
五层	14.200
四层	11.200
三层	8.200
杂物层	0.000

图例 :
原有建筑
新建连廊

主要经济技术指标

主要经济技术指标 加装电梯工程名称	总建筑面积	
	数值	单位
其中	建筑面积	65.88 平方米
	井道面积	37.80 平方米
南宁市西乡塘区科园大道 31号高新苑22号楼2单元 既有住宅加装电梯工程	连廊面积	28.08 平方米
	占地面积	11.64 平方米
	层/站/门	7/5/5 层/站/门
	电梯井道屋顶标高	21.70 米
	底坑深度	1.50 米

说明:
1、本总平面图以建筑外墙为交点坐标。
2、本总平面图处注明外均为“米”为单位。
3、因原小区场地条件限制, 加建电梯占用局部机动车道路, 但没有改变原有消防路线。

注:
1、本次加装电梯。未占原消防车通道, 不影响消防相关设施。
2、本次加梯占地面积约11.64平方米, 对本栋及周边楼栋居民进出无行影响。

总平面定位图 1:1000