
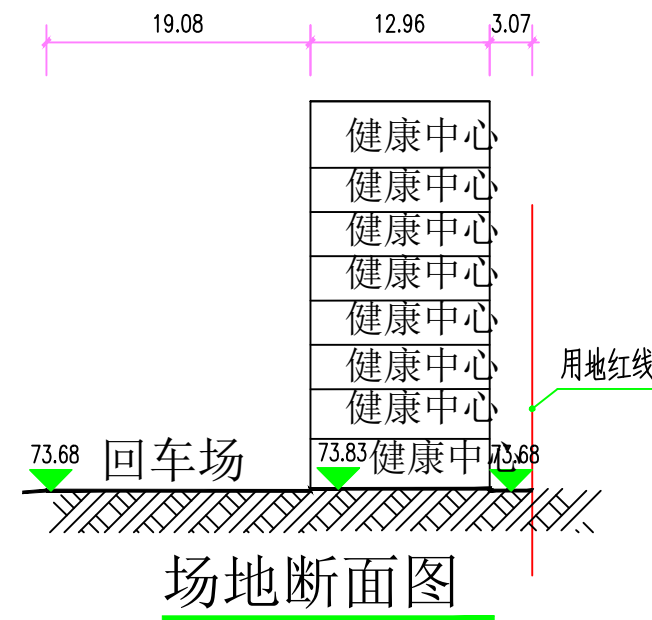


会签专业	电气	暖通空调
会签专业	建筑	结构
会签专业	给排水	

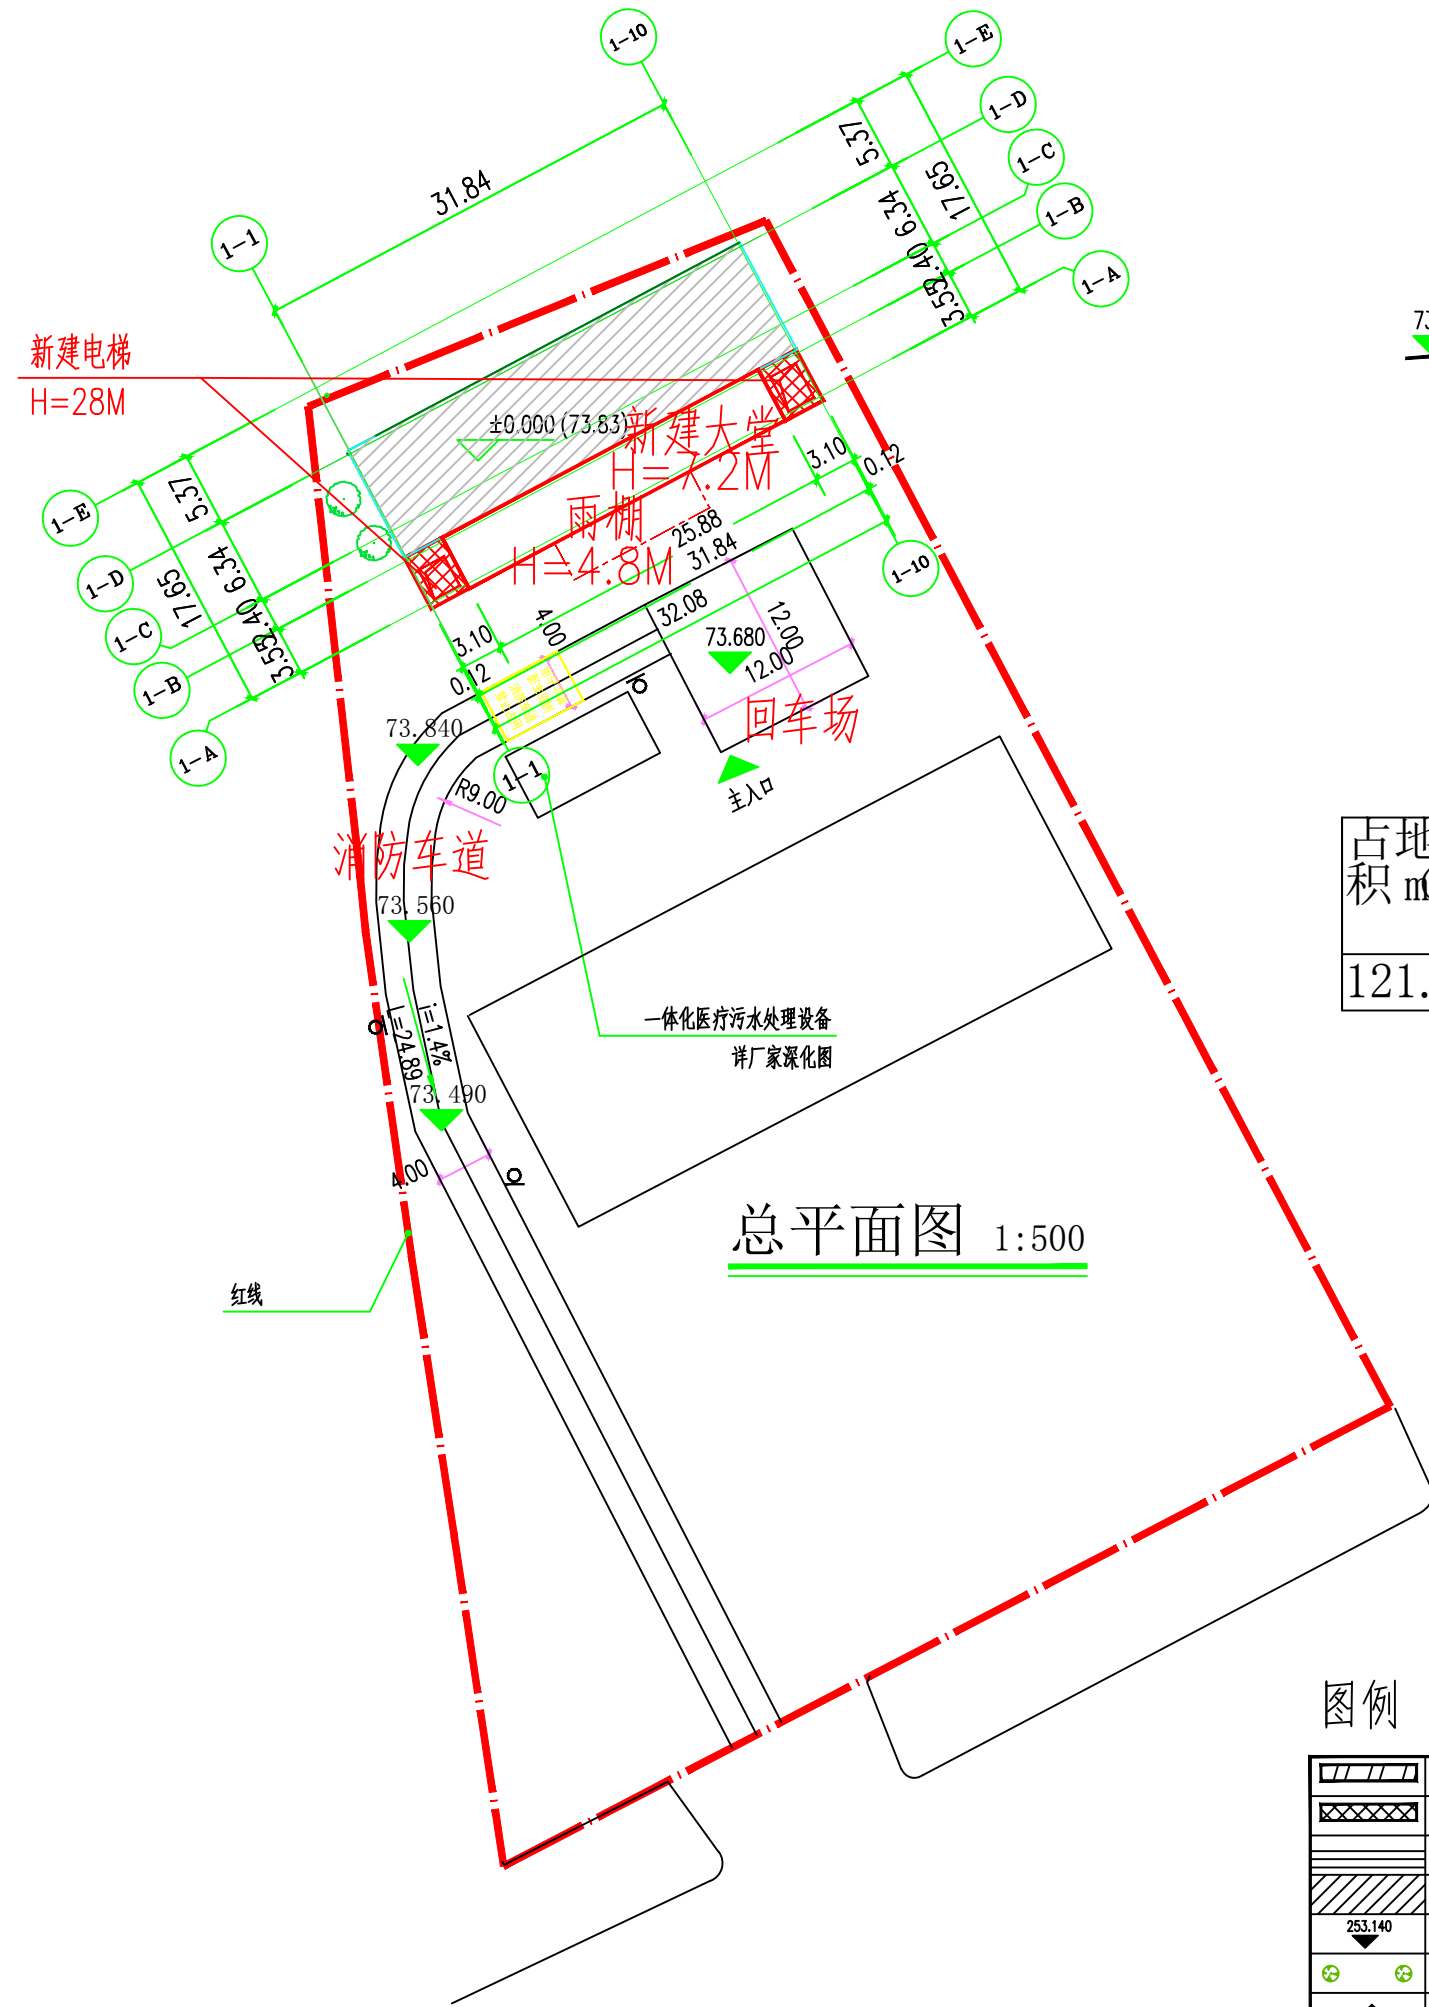

区位图

建筑物一览表

占地面积 (m ²)	总建筑面积 (m ²)	地上建筑面积 (m ²)			地下建筑面积 (住宅套型) (建筑高度)	
		大堂	电梯	雨棚	住宅套型	建筑高度
121.95	291.29	01.17	72.68	17.44		28

总平面图 1:500

图例

	广场铺地
	新建电梯
	拟建道路
	健康中心
	室外标高
	绿地
	出入口
	坐标标注
	消防车道路面警示标志
	消防车禁止占用警示牌

名称	数量	单位
占地面积	121.95	m ²
计容面积	291.29	m ²
不计容面积	0	m ²
总建筑面积	291.29	m ²

设计说明

- 1、本图根据甲方提供的坐标、地形图和道路标高。
- 2、本总平面建筑采用坐标系为1980年西安坐标系,高程为1985年黄海高程系,高程、距离以“M”计。
- 3、总图中所注标高为场地、道路设计地面标高;建筑坐标系为建筑物外墙轴线及圆形交点坐标;与用地红线的相关距离有建筑物外墙皮算起。
- 4、请施工前先确认(监测点)坐标无误后方可施工,如有不符请与设计院联系。
- 5、本图仅作为建筑定位用,不包括道路及室外场地(含景观)相关设计,具体以相关专项设计为准。
- 6、场地情况如与图纸不符处,应由业主、设计、施工三方共同协商解决。
- 7、本图对应2000国家大地坐标系,由建设单位以本图为准另行至自然资源部门办理转换。
- 8、因健康中心原设计图纸丢失,无法找到准确坐标定位和用地红线,图纸中健康中心定位坐标仅供参考,新建建筑可根据与旧建筑的尺寸标注来确认定位。

合作单位

盖章区

华蓝设计 (集团)有限公司
Hualan Design & Consulting Group
工程设计证书: 甲级A245002849

设计总负责人	曹剑
注册师	曹剑
执行设计总负责人	
制图人	雷振海
设计人	雷振海
专业负责人	周云倩
执行专业负责人	
校核人	周云倩
审核人	罗鑫
审定人	

建设单位

广西壮族自治区消防救援总队
项目名称(子项名称)

广西壮族自治区消防职业健康中心加装电梯项目
图名

总平面图	
设计号	设计阶段
JZ2021248	施工图
专业	日期
建筑	2022.03
版本号	
V2	
图号	
JZ-001	