


* 本图纸的版权,属广西汉华建筑设计有限公司
 所有,不得用于本工程以外范围。
 * 本图纸需手续齐全方可用于施工。
 * 本图纸加盖本公司出图印章,否则一律无效。

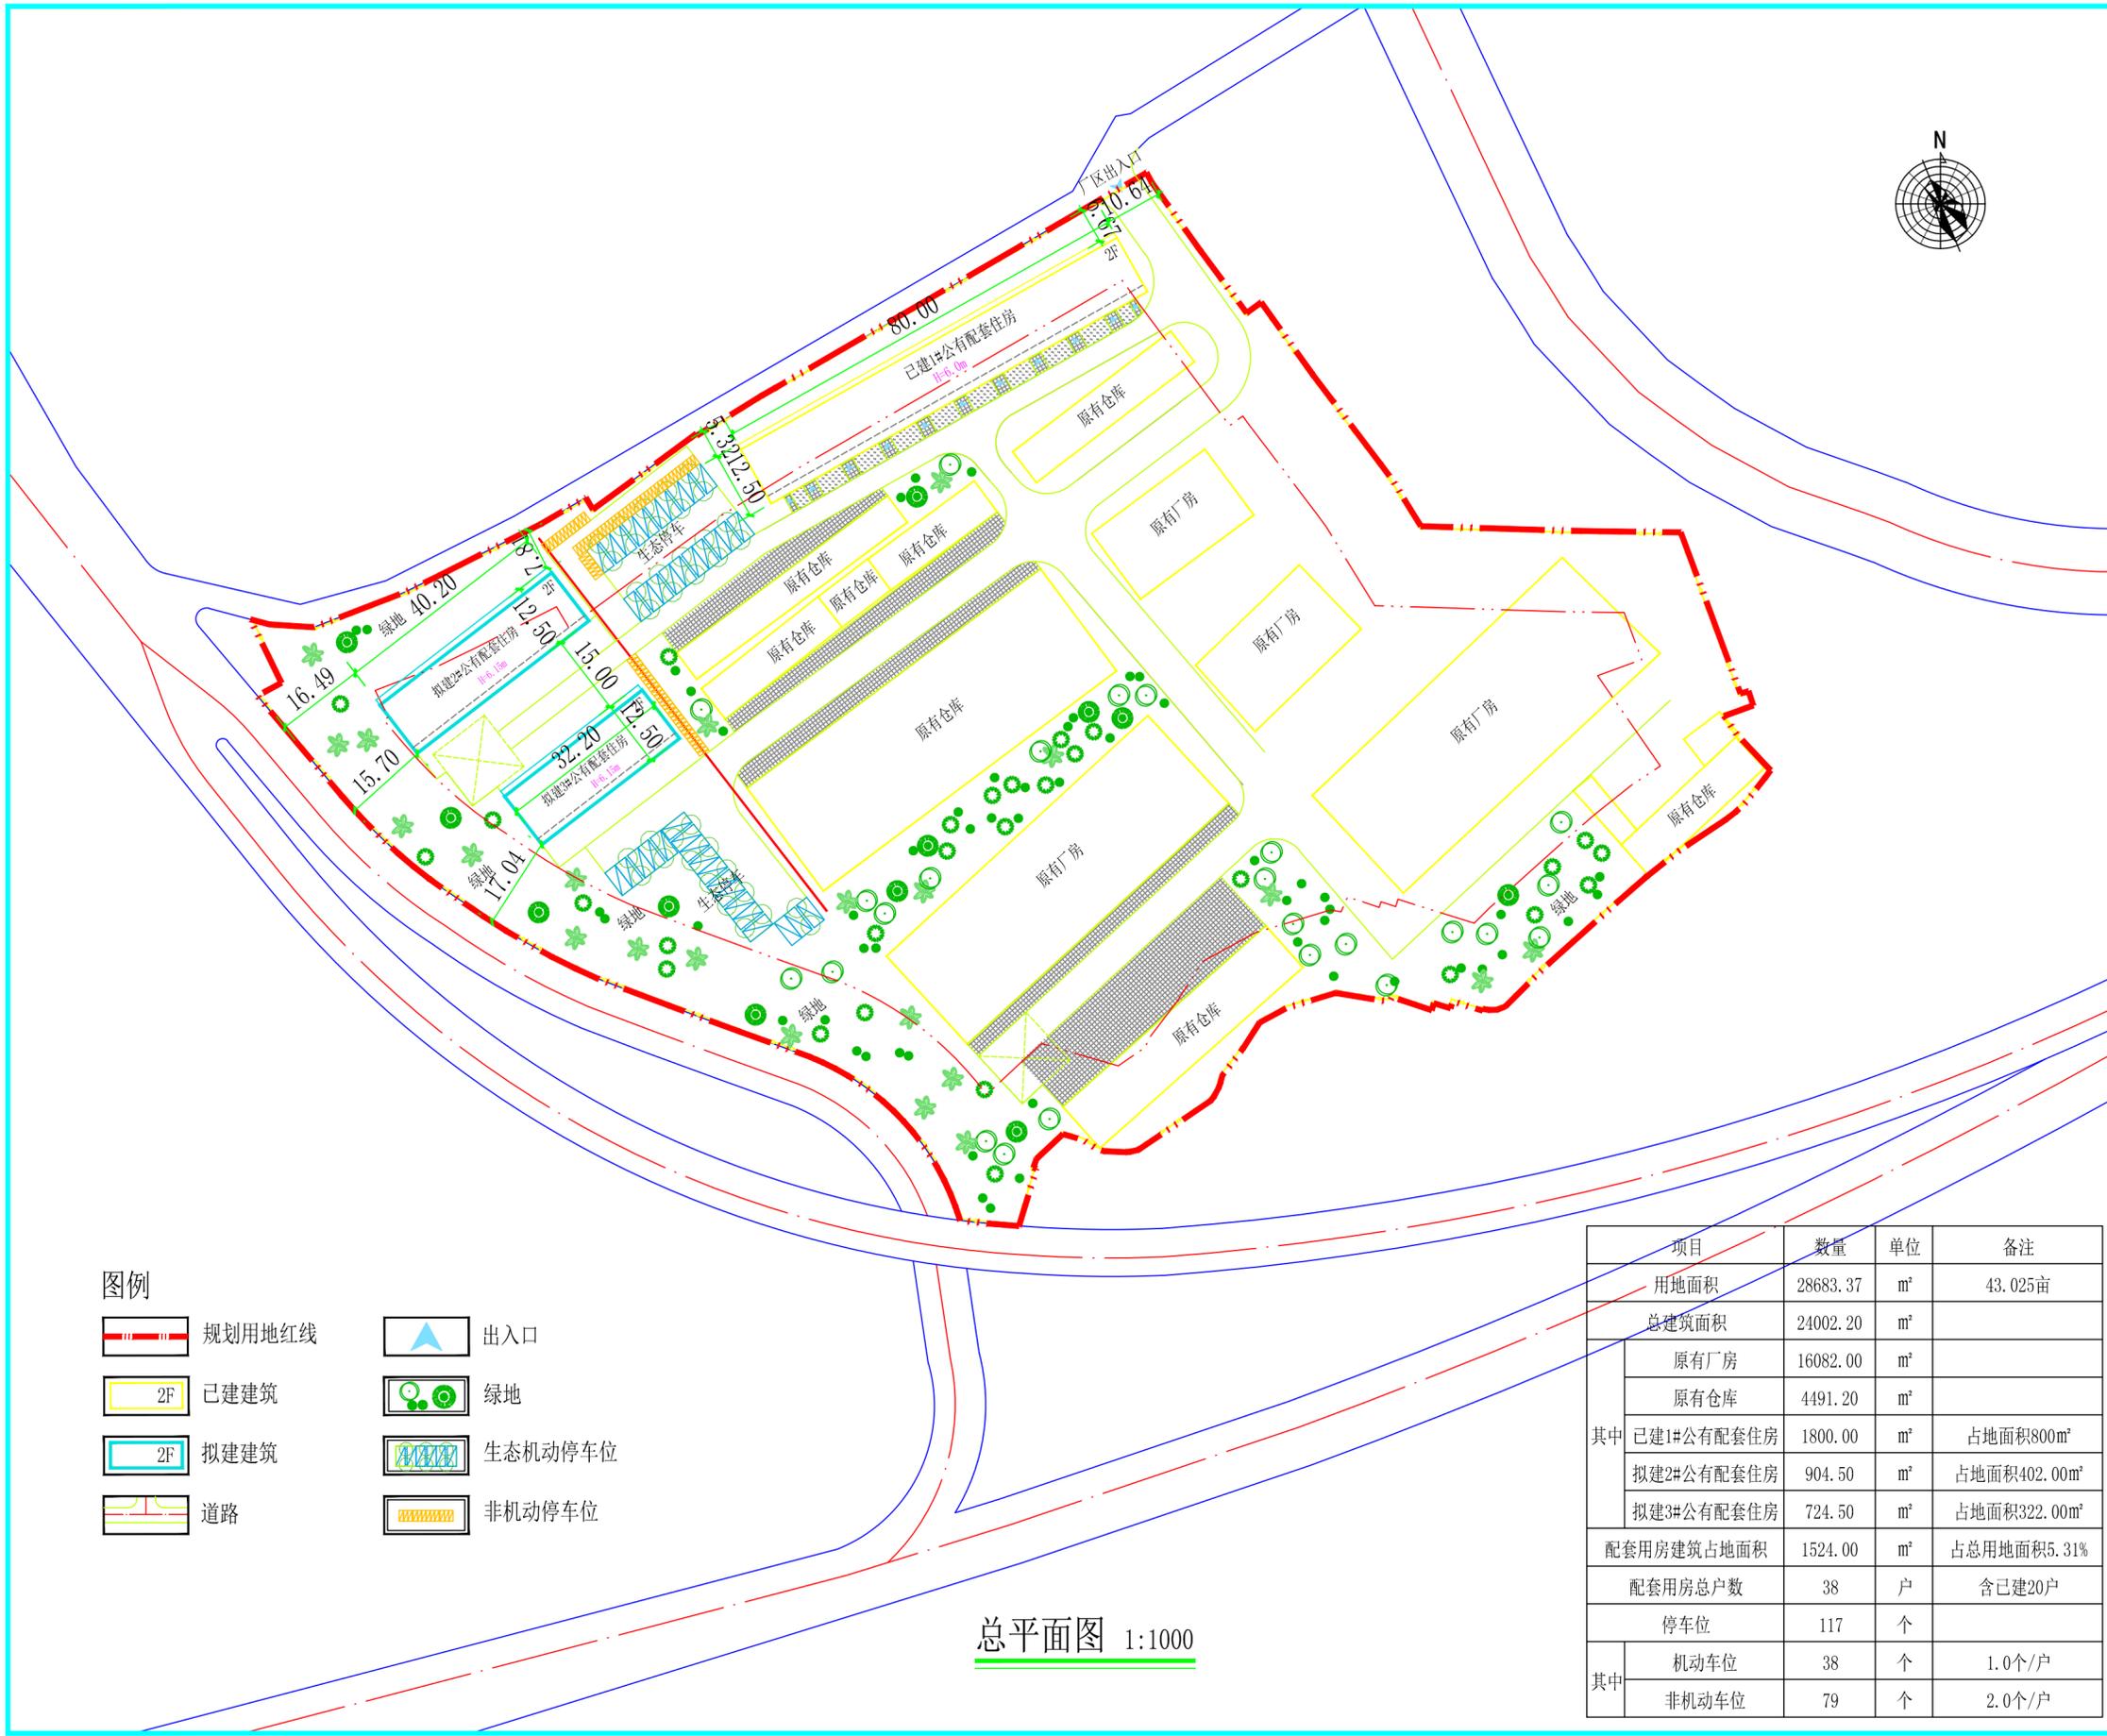

图例

- 规划用地红线
- 出入口
- 2F 已建建筑
- 绿地
- 2F 拟建建筑
- 生态机动车位
- 道路
- 非机动车位

总平面图 1:1000



会签 Joint Check up	
总图	暖通
建筑	电气
结构	园林
给排水	道路

备注 Notes
 * 本图纸的版权,属广西汉华建筑设计有限公司所有,不得用于本工程以外范围。
 * 本图纸需手续齐全方可用于施工。
 * 本图纸加盖本公司出图印章,否则一律无效。

单位出图章 Company Seal

广西汉华建筑设计有限公司
 Guangxi Hanhua Architecture Design Co., Ltd.
 建筑工程甲级 A145013032
 市政行业乙级 A245013039
 风景园林乙级 A245013039
 公路专业丙级 A245013039
 城市规划编制丙级 [桂]城规编143120

签署 Signature	
项目负责人 Item Prin	罗耀忠 蒋绿山
专业负责人 Chief	蒋绿山
审定 Approved	葛梦婷
审核 Examined	蒋绿山
校对 Checked	罗耀忠
设计 Designed	黄宇

建设单位 Client

南宁机引厂
 工程名称 Project

南宁机引厂厂区公有配套用房项目
 子项名称 Sub Item

图纸名称 Title

总平面图

版本 VERSION	第 版	图号 Dwg. No.	
专业 Dept.	建筑	阶段 Stage	方案
比例 Scale	1:1000	日期 Date	2023.07

工程号 Pjt. No.

项目	数量	单位	备注
用地面积	28683.37	m ²	43.025亩
总建筑面积	24002.20	m ²	
其中			
原有厂房	16082.00	m ²	
原有仓库	4491.20	m ²	
已建1#公有配套住房	1800.00	m ²	占地面积800m ²
拟建2#公有配套住房	904.50	m ²	占地面积402.00m ²
拟建3#公有配套住房	724.50	m ²	占地面积322.00m ²
配套用房建筑占地面积	1524.00	m ²	占总用地面积5.31%
配套用房总户数	38	户	含已建20户
停车位	117	个	
其中			
机动车位	38	个	1.0个/户
非机动车位	79	个	2.0个/户