
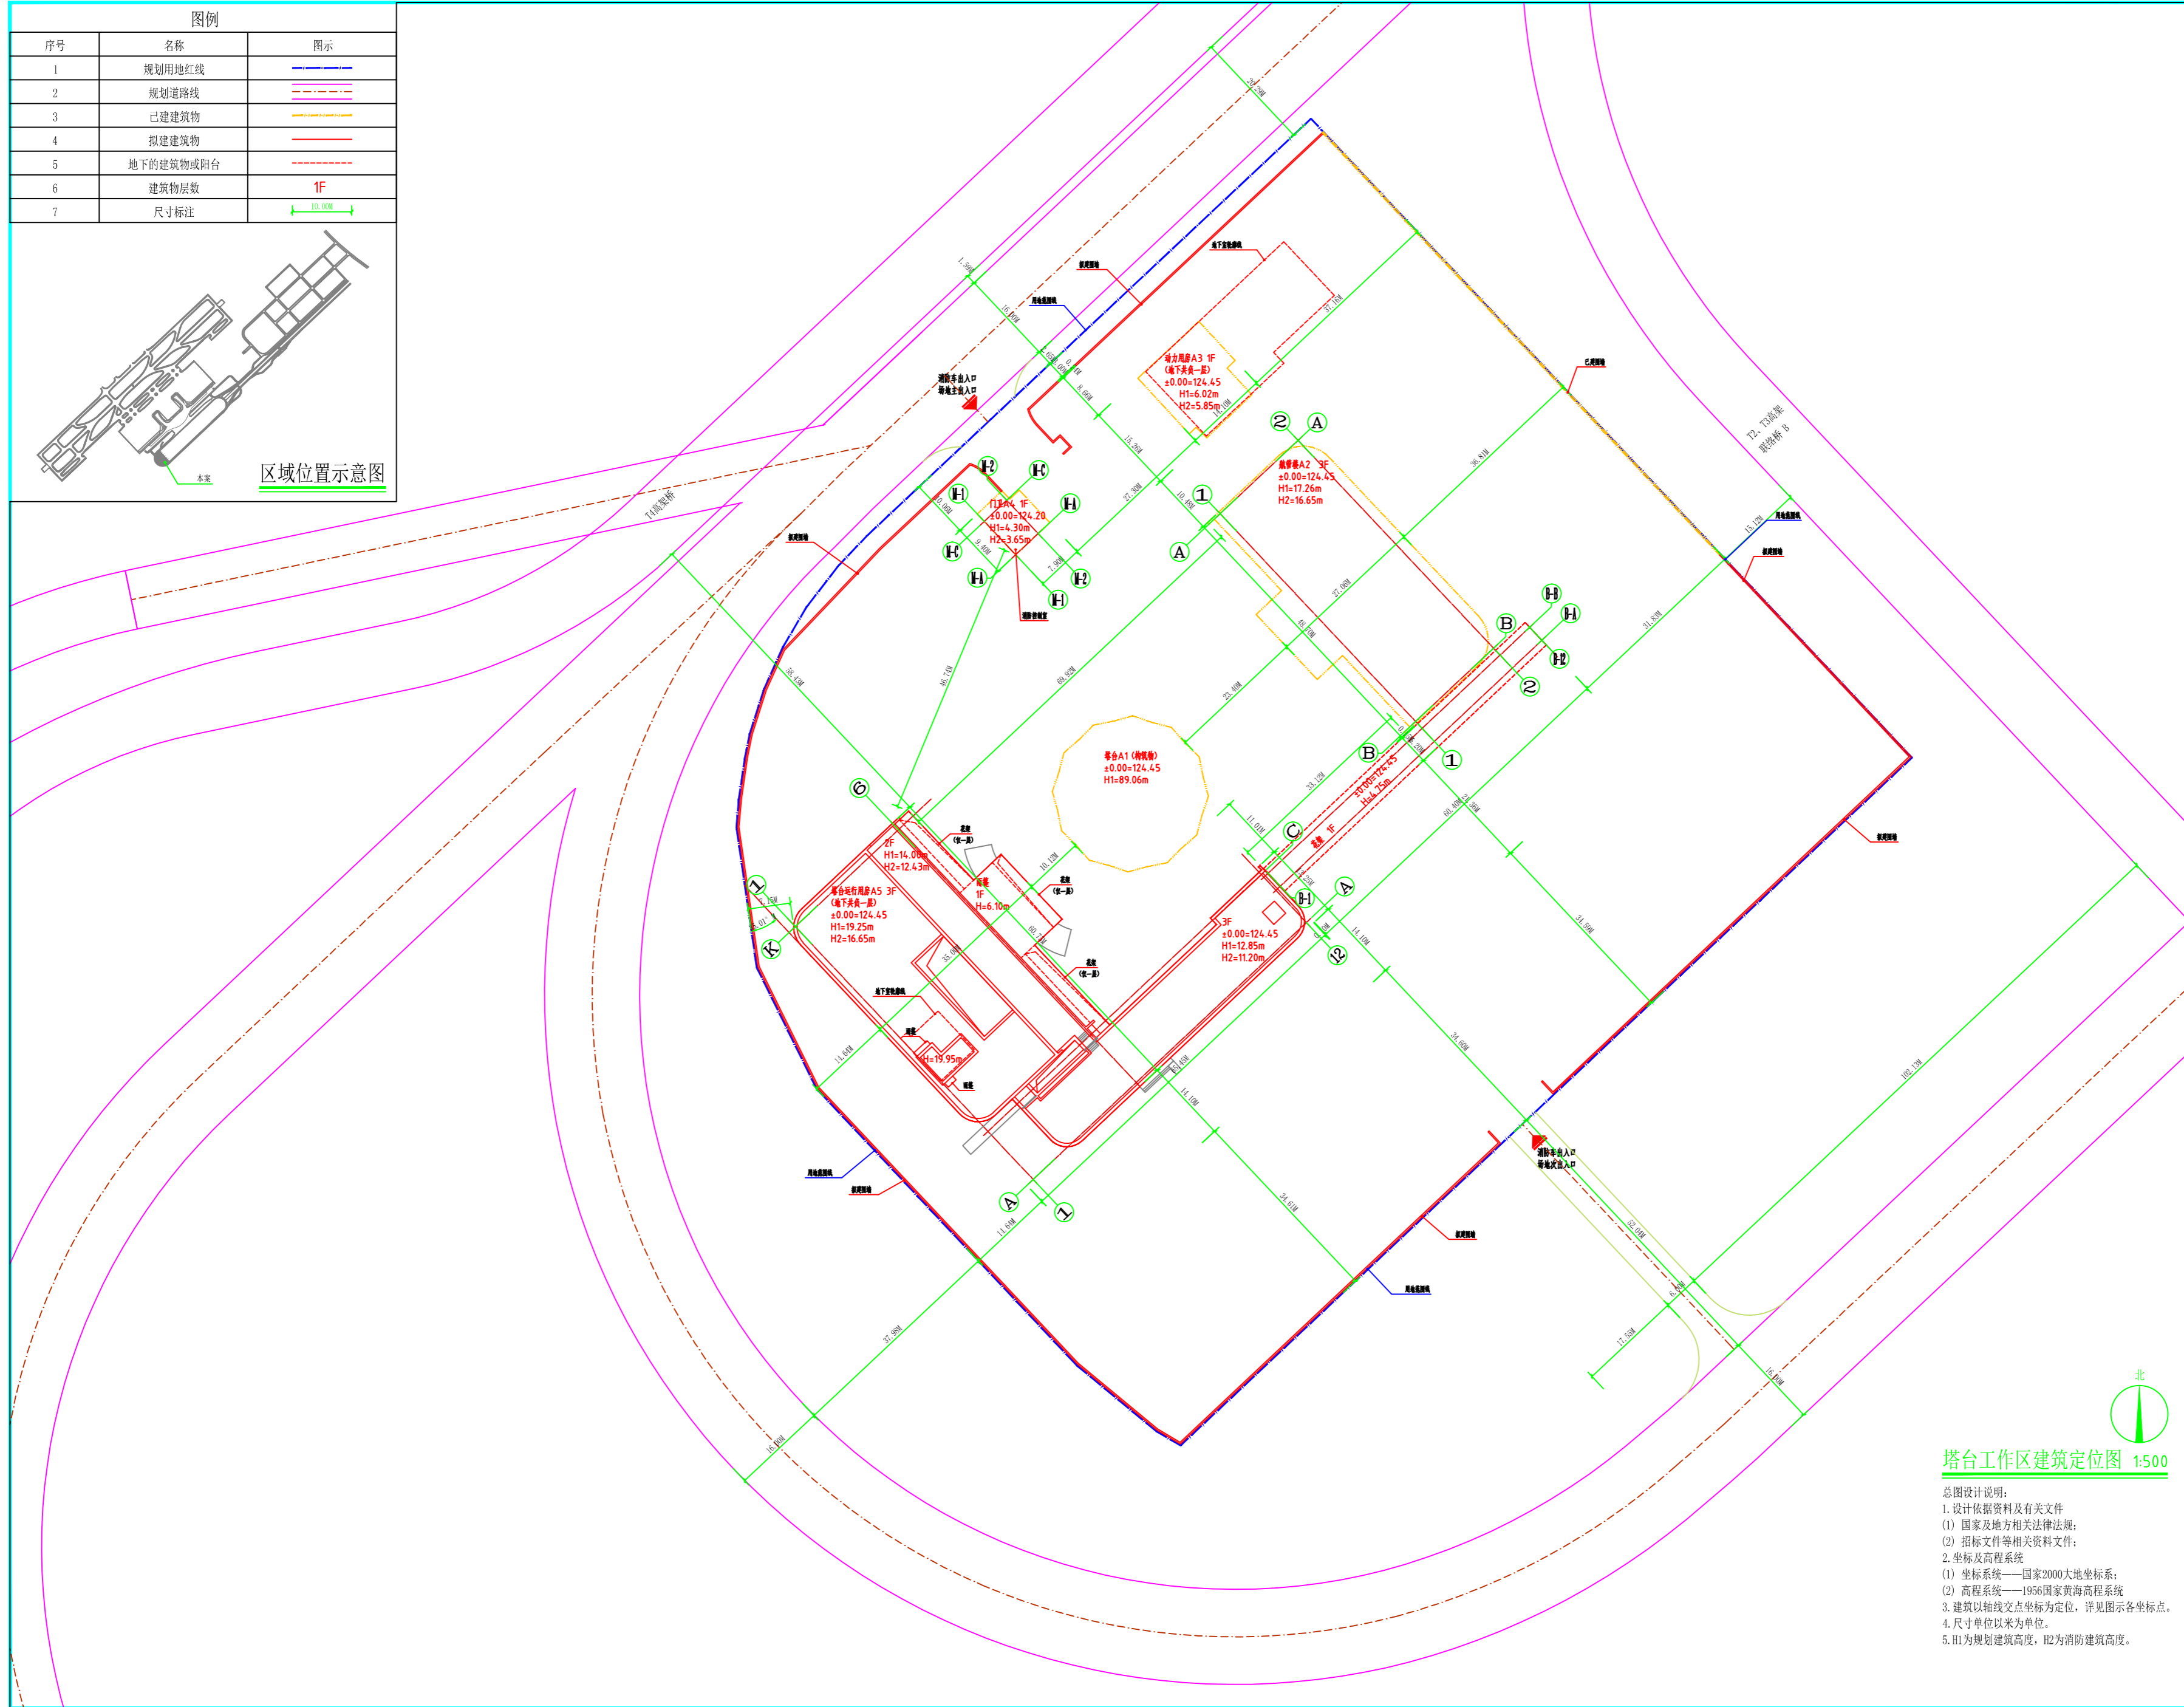


图例		
序号	名称	图示
1	规划用地红线	
2	规划道路线	
3	已建建筑物	
4	拟建建筑物	
5	地下的建筑物或阳台	
6	建筑物层数	1F
7	尺寸标注	

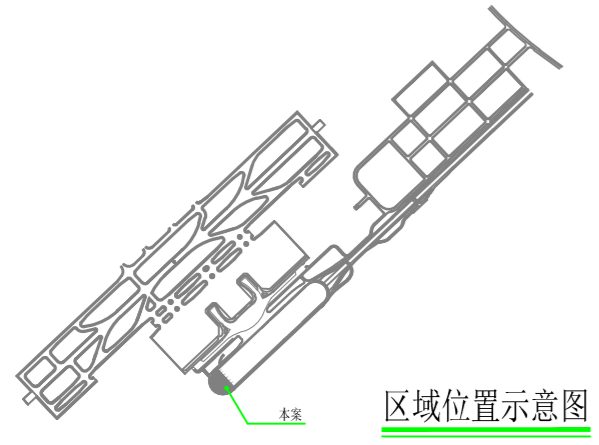

说明示意图 EXPLANATION

广东省城乡规划设计研究院  
GUANG DONG URBAN & RURAL PLANNING AND DESIGN INSTITUTE CO.,LTD

资质证书编号: A244003022  
QUALIFICATION CERTIFICATE NO. A244003022  
版权所有, 未经许可, 不得复制。  
COPYRIGHT MAY NOT BE COPIED

注册师章 (建筑、结构) SEAL OF A/E OF RECORD

工程设计出图专用章 (SEAL OF DRAWING)

建设单位: 中国民用航空中南地区空中交通管理局 广西分局  
CLIENT: 中国民用航空中南地区空中交通管理局 广西分局

工程名称: 南宁吴圩机场改扩建工程空管工程  
PROJECT: 南宁吴圩机场改扩建工程空管工程

项目名称: 塔台工作区  
SUBJECT: 塔台工作区

业务号: 2021-JZ-067  
JOB NO.: 2021-JZ-067

施工图审查批准号  
REVIEW NO.:

图纸名称: 塔台工作区建筑定位图  
DRAWING TITLE: 塔台工作区建筑定位图

图别: 建筑 比例: 1:500  
DISCIPLINE: 建筑 SCALE: 1:500

图号: J-Z02 日期: 2022.11  
DRAWING NO.: J-Z02 DATE: 2022.11

设计阶段: 方案设计 版次: 1  
PHASE: 方案设计 REVISION: 1

专业审定: 李崇彬  
APPROVED BY: 李崇彬

专业审核: 王雷  
EXAMINED BY: 王雷

项目负责人: 王雷  
PROJECT DIRECTOR: 王雷

专业负责: 邓文娟  
CHECKER: 邓文娟

设计: 陈颖欣  
DESIGN BY: 陈颖欣

制图: 陈颖欣  
DRAWN BY: 陈颖欣

方案设计: 陈颖欣  
CONCEPT: 陈颖欣

会签栏  
CONTRIBUTORS

建筑 ARCH	结构 STRUCT
给排水 PLUM	电气 ELEC
暖通 HEAT	

总图设计说明:  
1. 设计依据资料及有关文件  
(1) 国家及地方相关法律法规;  
(2) 招标文件等相关资料文件;  
2. 坐标及高程系统  
(1) 坐标系统——国家2000大地坐标系;  
(2) 高程系统——1956国家黄海高程系统  
3. 建筑以轴线交点坐标为定位, 详见图示各坐标点。  
4. 尺寸单位以米为单位。  
5. H1为规划建筑高度, H2为消防建筑高度。