

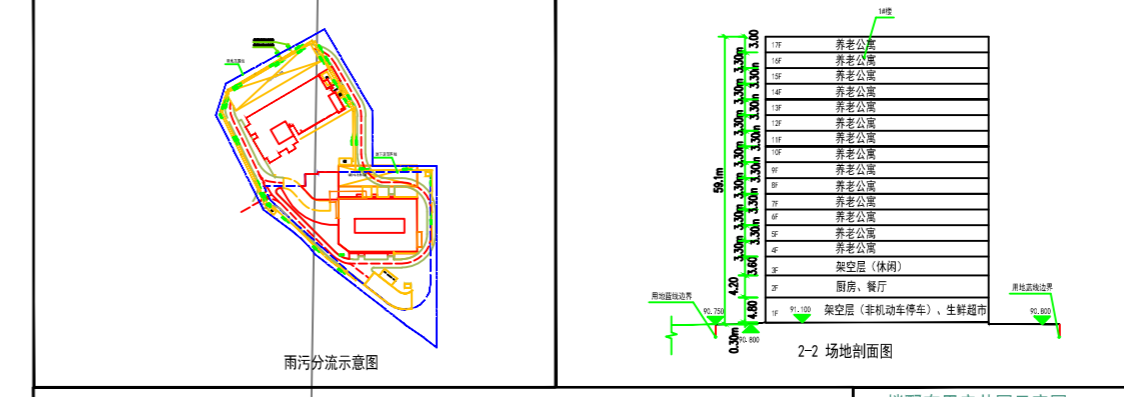


项目	占地面积 (m²)	建筑面积 (m²)	层数	地上建筑面积 (m²)										备注		
				住宅	商业	办公	文化	教育	医疗	其他	地下	合计				
1#楼	1000.00	10000.00	10	0	0	0	0	0	0	0	0	0	0	0	0	0
2#楼	1500.00	15000.00	15	0	0	0	0	0	0	0	0	0	0	0	0	0
3#楼	2000.00	20000.00	20	0	0	0	0	0	0	0	0	0	0	0	0	0
地下车库	1000.00	10000.00	1	0	0	0	0	0	0	0	0	0	0	0	0	0
总计	5500.00	55000.00		0	0	0	0	0	0	0	0	0	0	0	0	0

项目	单位	数值	备注
总建筑面积	m²	55000.00	
地上总建筑面积	m²	45000.00	
地下总建筑面积	m²	10000.00	
容积率		0.82	
建筑密度	%	35.00	
绿地率	%	25.00	
停车位	个	100	

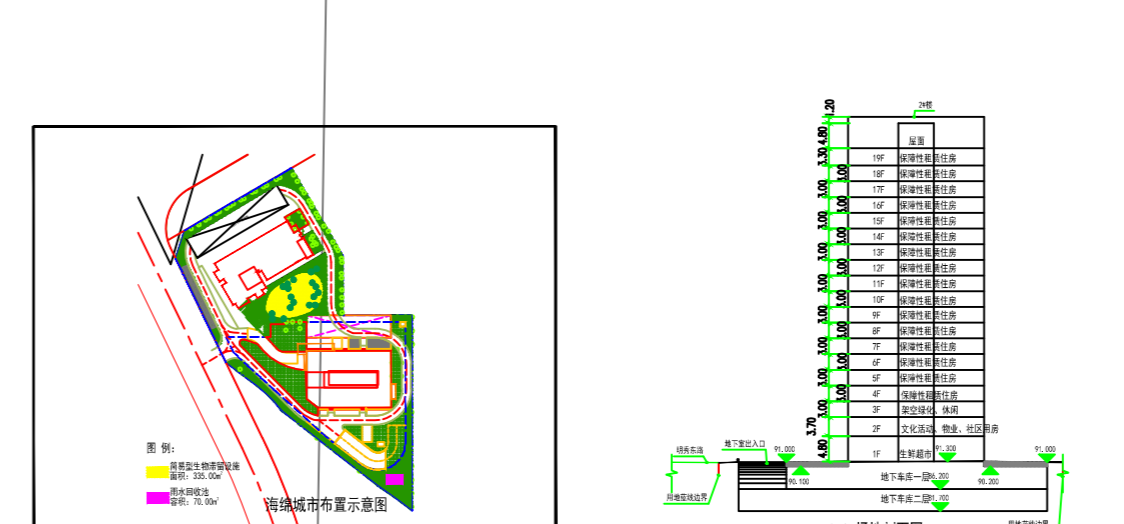

项目	单位	数值	备注
住宅	m²	10000.00	
商业	m²	5000.00	
办公	m²	10000.00	
文化	m²	5000.00	
教育	m²	5000.00	
医疗	m²	5000.00	
其他	m²	5000.00	

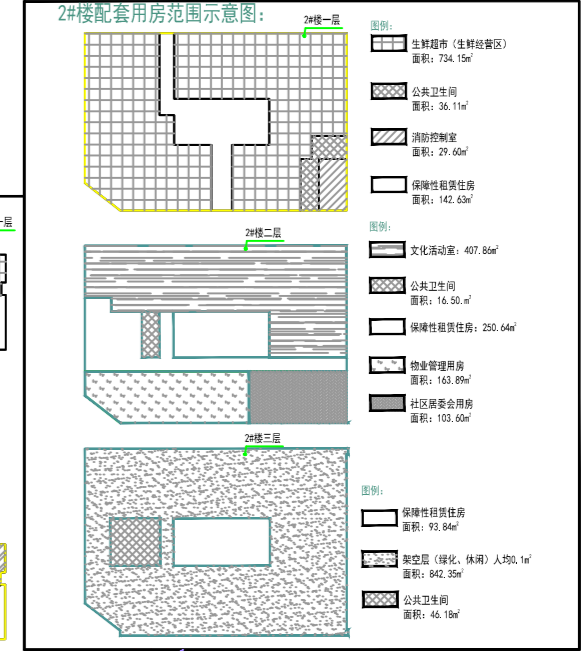

会签

建筑	
结构	
给排水	
暖通	
电气	

说明:

- 本图未加盖图章无效。
- 本图版权归广西汉和建筑规划设计有限公司, 所含信息, 专着技术应予保密, 未经本图书面许可, 不得修改、复制、提供或泄露给任何第三方。
- 本图须经图审中心等部门同意后方可施工否则提供图章准备使用。

广西汉和建筑规划设计有限公司

设计负责人: 王桂坤

审核: 邓晓峰

校对: 王桂坤

设计: 廖诚

制图: 廖诚

项目名称: 明泰贸易广场

建设单位: 南宁市兴宁区朝阳街道办事处 埌东村村委会

项目名称: 明泰贸易广场

项目编号: 明J-2023-08

设计阶段: 方案

专业: 建筑

日期: 2023.01

版本: 1 图号: J-00