


会签专业	签名	日期	会签专业	签名	日期
建筑	韦恒	2022.10	给排水	张运程	2022.10
结构	韦恒	2022.10	电气	覃杰雄	2022.10
			暖通	劳家玲	2022.10

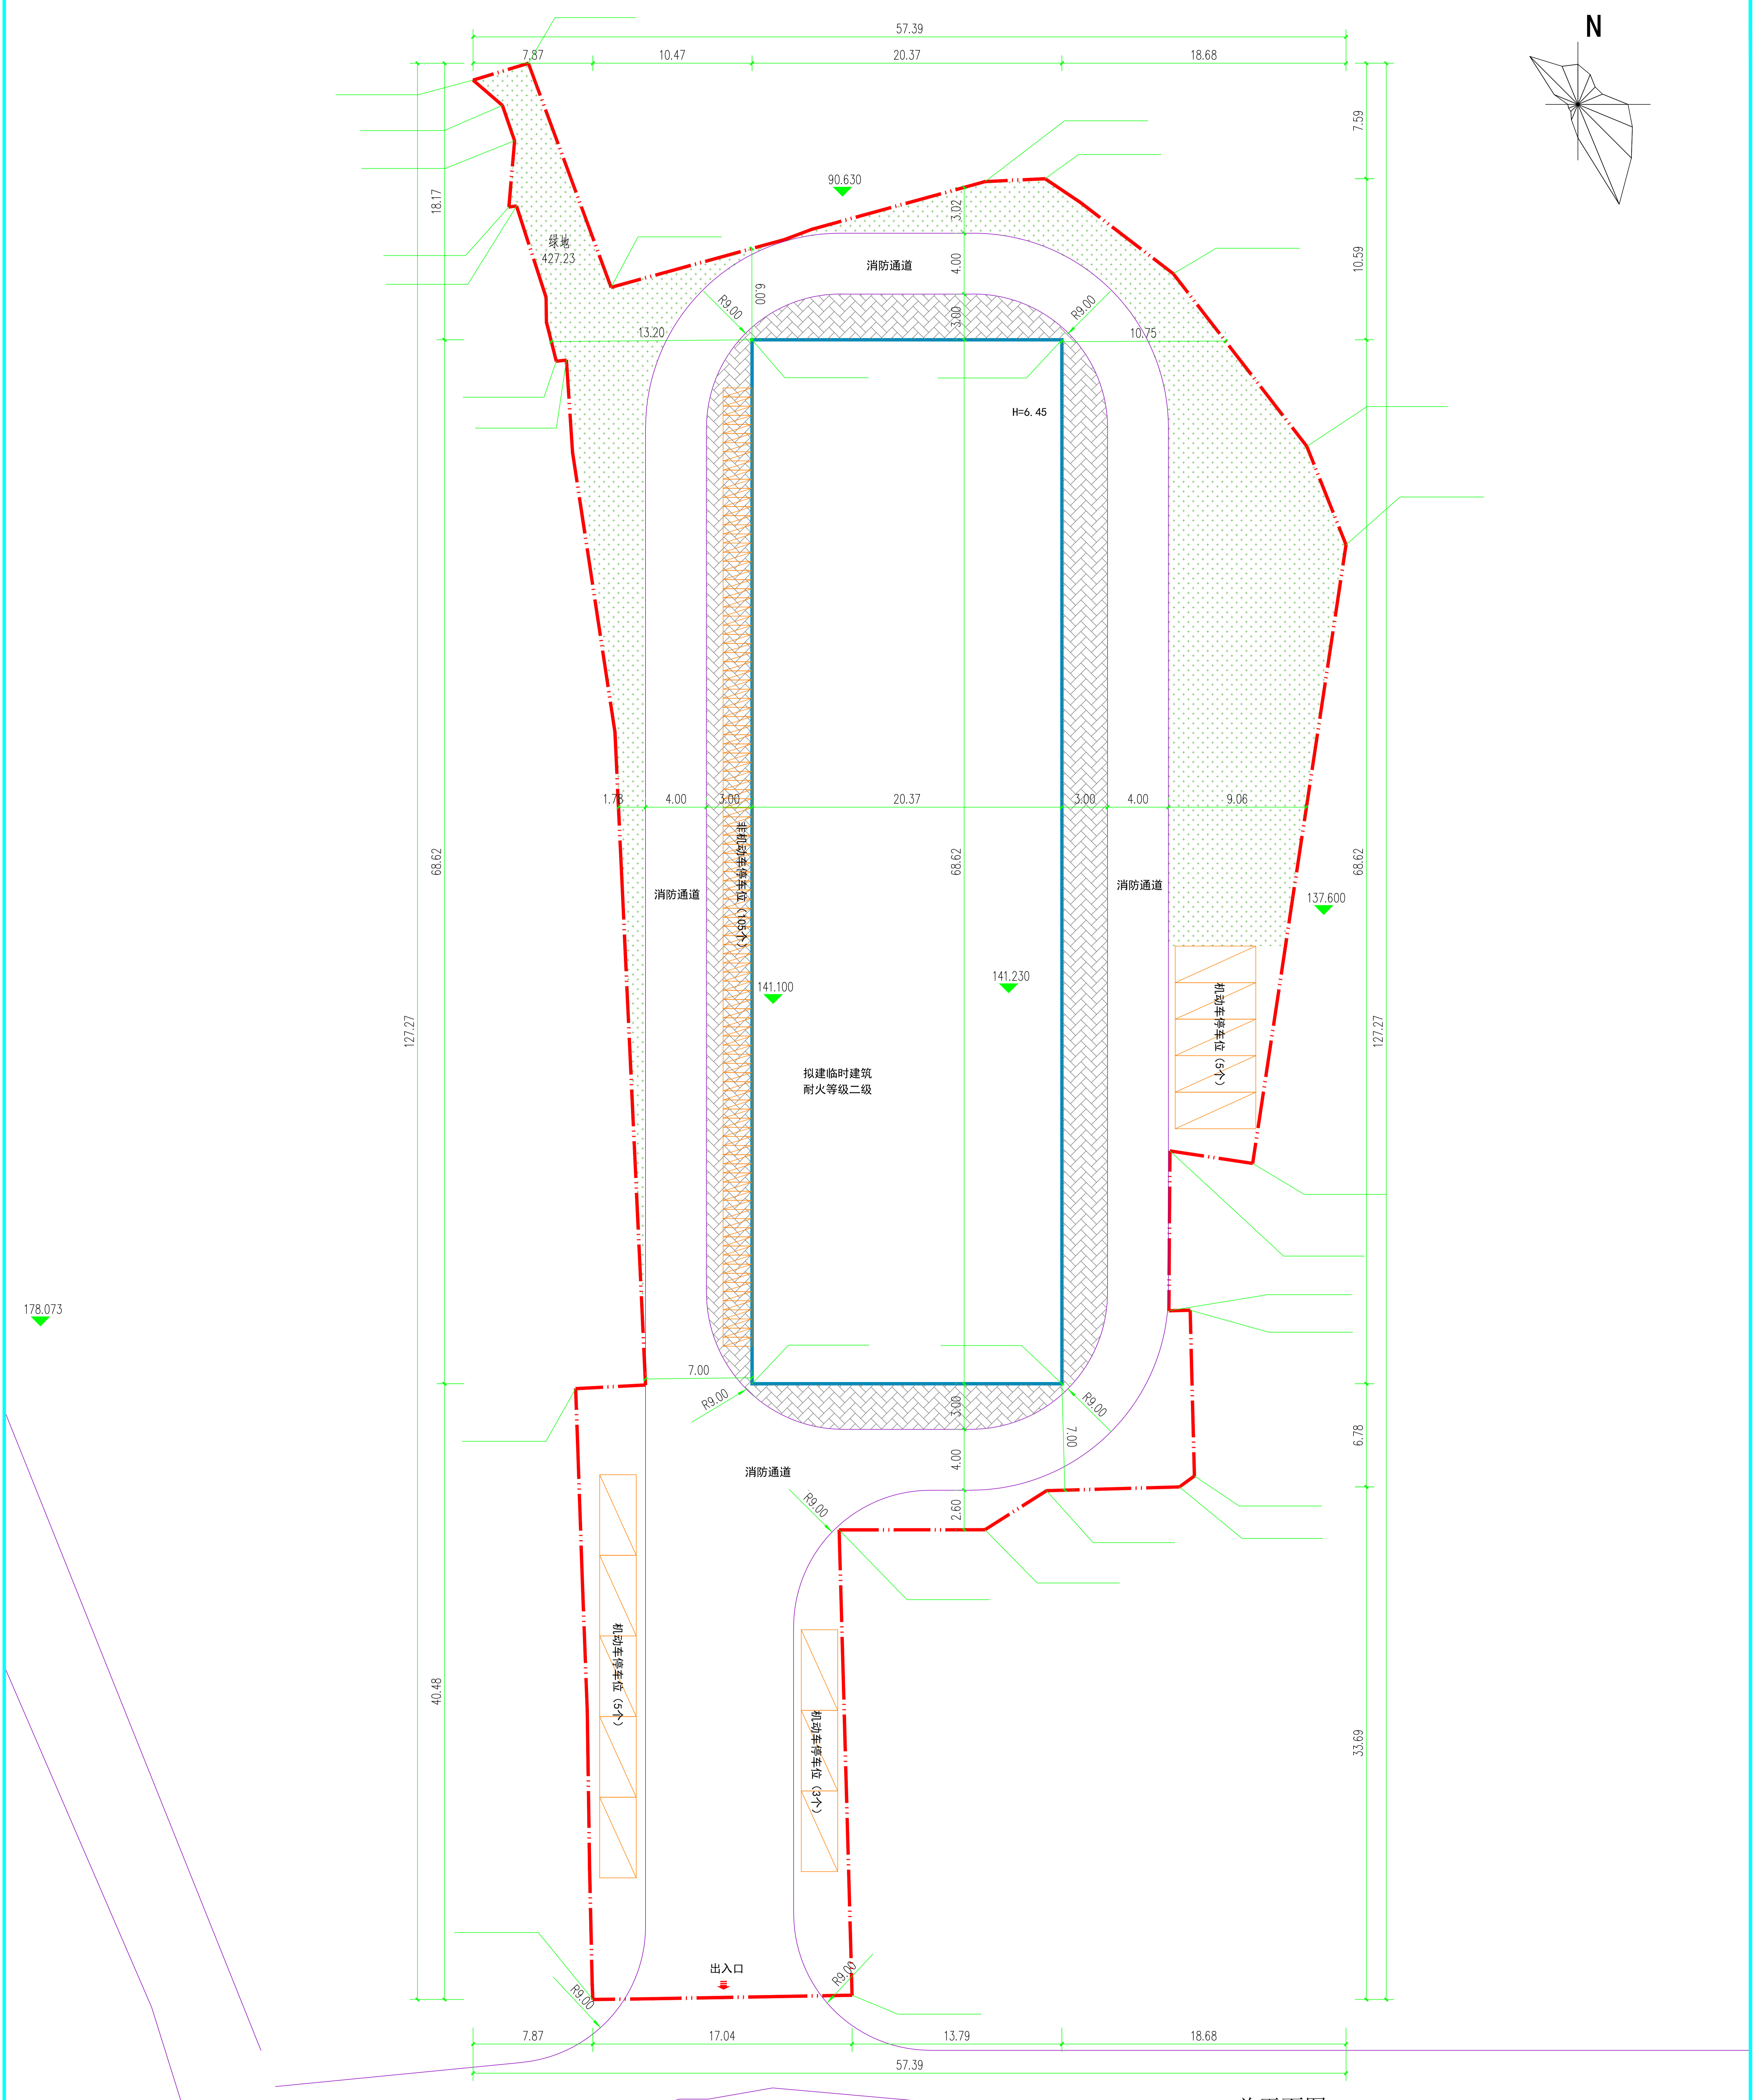

总平面图

编号	项目名称	单位	数值	备注
1	总用地面积	m ²	4198.85	约6.298亩
2	净用地面积	m ²	4198.85	约6.298亩
3	建筑物占地面积	m ²	1397.79	
4	建筑物总建筑面积	m ²	1397.79	
5	办公生活配套建筑面积	m ²	0	
6	计容积率建筑面积	m ²	1397.79	
7	容积率	/	0.33	
8	建筑密度 (%)	%	33.29	
9	绿地面积 (m ²)	m ²	687.34	
10	绿地率 (%)	%	16.37	≥10%且≤20%
11	机动车停车位	个	13	
12	非机动车停车位	个	105	

- 图例
- 1. 本图是依据《土地使用证》、甲方提供的电子地形图、市政相关道路资料及雨水管线资料进行绘制。
 - 2. 建设单位提出的设计要求。
 - 3. 国家有关技术规范。
 - 4. 本总平面图所标注尺寸单位为米。
 - 5. 本工程平面坐标系使用2000大地坐标系，高程系采用1985国家高程基准。
 - 6. 本工程建筑轮廓为外墙轮廓。
 - 7. 图中IF表示：建筑地上层数，H=6.45M表示建筑高度。
 - 8. 图中所注的坐标：建、构筑物指外墙轴线的交点坐标，红线指用地红线折点坐标。
 - 9. 图中所注标高：建筑物指外墙边，道路指路牙内石缘。
 - 10. 消防车道路面及其下面的管线、暗沟等，应能承受重型消防车的压力。

审定		朱俊全	审核	曾繁智	建设单位	南宁雪风食品公司大塘食品厂	设计专业	建筑
项目负责		何丽华	何丽华	校核	欧家钰	欧家钰	项目名称	南宁雪风食品公司大塘食品厂新建项目
专业负责		何丽华	何丽华	设计	梁朝	梁朝	设计阶段	方案
				制图	梁朝	梁朝	图名	总平面图
							图号	建施-01
							版次	第一版

注：本图纸需手绘齐方可用于施工。