



上宸工程设计集团有限公司
SHANG CHEN ENGINEERING DESIGN GROUP CO. LTD

城乡规划: 甲级 证书: 自资规甲字22330556
建筑工程: 甲级 证书: A233016594
风景园林: 甲级 证书: A233016594
市政公用: 乙级 证书: A233016594

建设单位:
南宁市西乡塘区友爱南路41号
商住楼1单元业主

工程名称:
南宁市西乡塘区友爱南路41号
商住楼1单元加装电梯工程


图纸名称:
加装电梯总平面图

类别	实名	签名
审定		
审核	戴宏	
项目负责人	戴宏	
专业负责人	戴宏	
校对	陆启水	
设计	吴佳秋	
制图	吴佳秋	

盖章栏:


未盖出图专用章本图无效

工程编号		版次	
图别	建筑	图号	JZ-02
比例	1:600	出图日期	2023.6

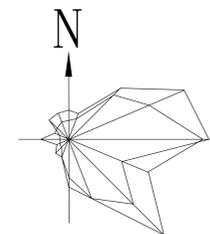

电梯主要技术参数	
额定载重	825KG
额定速度m/s	1.0
额定功率kw	4.9
额定电流A	21.5
顶层高度	3950
底坑深度	1350
井道尺寸	宽2000×深2000
轿厢内尺寸	宽1350×深1400
开门尺寸	宽800×高2100
调速方式	VVVF
五方通话	有
断电平层装置	有
层/站/门	9/8/8

主要经济技术指标		
工程名称	子项	数值
南宁市西乡塘区友爱南路41号商住楼1单元加装电梯工程	占地面积	6.76m ²
	总建筑面积	110.34m ²
	电梯井道总高度	30.80m
	底层面积	井道: 6.76m ²
	二层面积	井道: 6.76m ²
	三层面积	井道: 6.76m ² 井道: 1.56m ²
	四层面积	井道: 6.76m ² 井道: 7.99m ²
	五层面积	井道: 6.76m ² 井道: 7.99m ²
	六层面积	井道: 6.76m ² 井道: 7.99m ²
七层面积	井道: 6.76m ² 井道: 7.99m ²	
八层面积	井道: 6.76m ² 井道: 7.99m ²	
九层面积	井道: 6.76m ² 井道: 7.99m ²	

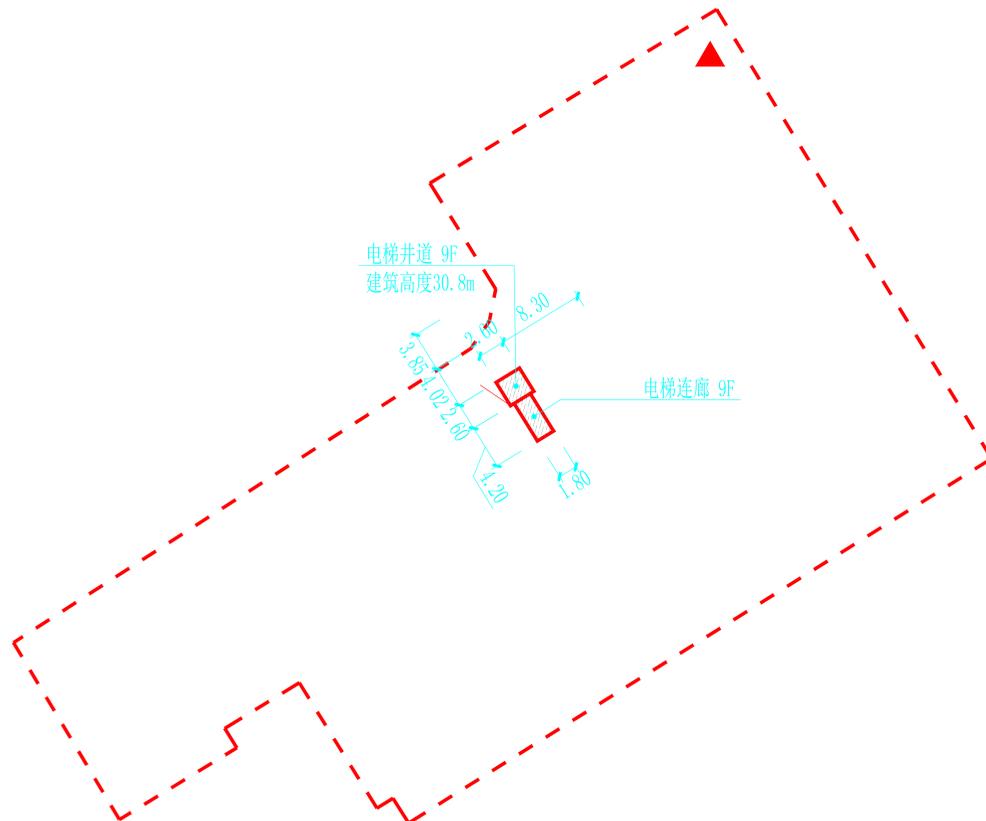

图例	
图形	名称
	拟建建筑
	现状建筑
	用地红线
	场地入口

设计依据:
1、根据建设单位提供的用地红线图、路网图、设计要求以及国家相关技术规范、规定。
2、本工程室外标高为绝对标高, 高程为1985国家高程基准, 坐标为国家2000大地坐标系。
3、本图说注尺寸及标高单位为米, 建筑轮廓为外墙轮廓。

加装电梯总平面图