



广州黄埔建筑设计院有限公司
GUANGZHOU HUANGPU ARCHITECTURAL DESIGN INSTITUTE CO., LTD

- 建筑工程设计甲级证书号: A244018920
- 城乡规划编制乙级证书号: 粤自资规乙字22440022
- 工程勘察设计乙级证书号: B244056666
- 市政行业设计乙级证书号: A244018920
- 风景园林设计乙级证书号: A244018920

合作单位:

图纸用途:
所有图纸皆为本公司的财产, 未经许可不准复制或施工单位应校对现场尺寸并向建筑师报告错漏, 此图未经建筑师签名不许用作施工。

建设单位 Client
张丽英建设


工程名称 Proj. Name
张丽英私宅

子项名称 Sub-Proj. Name

审定 Approved	宣承泽	宣承泽
审核 Examined	韦奔	韦奔
项目负责 Proj. Architect	韦奔	韦奔
专业负责 Special Field in Charge	阳秀明	阳秀明
校对 Design Checked	阳秀明	阳秀明
设计 Design	张征双	张征双
制图 Drawn	张征双	张征双

图纸名称 Drawing title
总平面图

图别 DWG. STYLE	施工图	专业 Discipline	建筑
设计编号 Design NO.		比例 Scale	1:100
图号 DWG. NO.	建施-08	日期 Date	2023.12

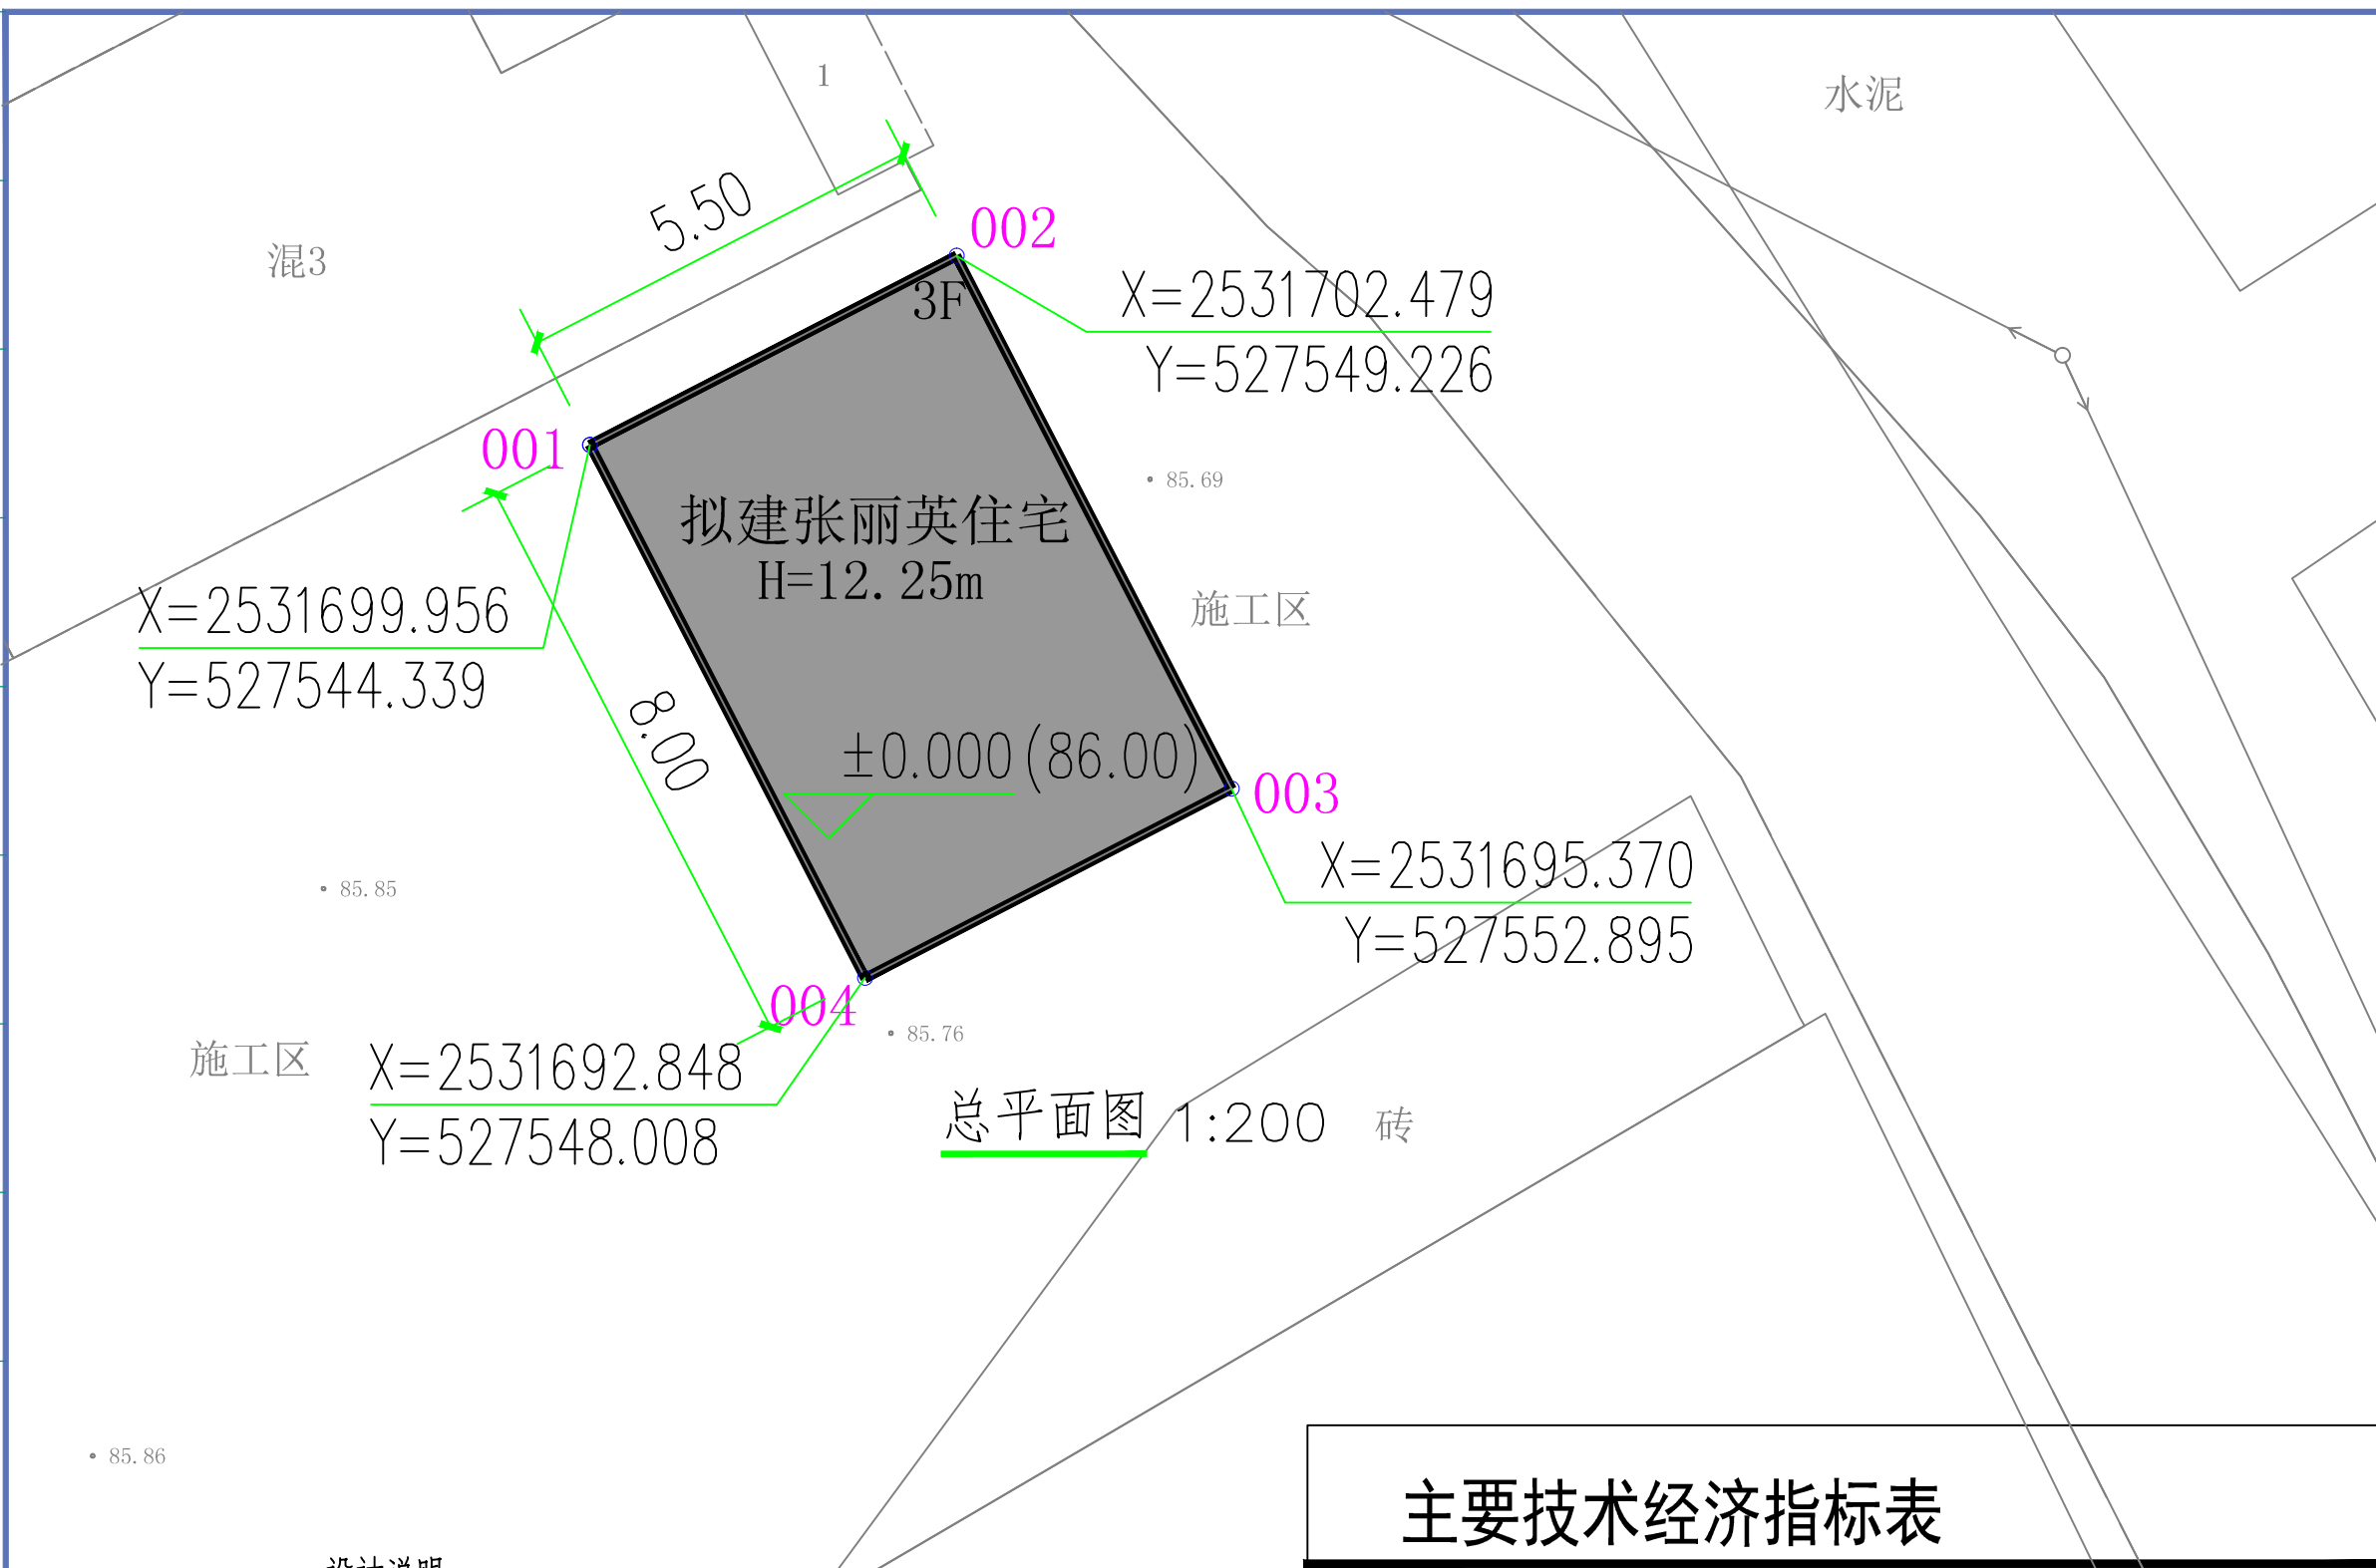

项目	单位	数值	备注
净用地面积	m ²	44.00	
总建筑面积	m ²	132.00	
其中 张丽英住宅	m ²	132.00	
计容建筑面积	m ²	132.00	
建筑基底面积	m ²	44.00	
容积率	—	3.0	
建筑密度	%	100	

ELECTRICAL	TELECOM	SITE PLAN	
气	电	图	
电	弱	总	
ARCHITECTURE	STRUCTURE	PLUMBING	MECHANICAL
筑	构	排	通
建	结	给	暖

设计说明

- 设计依据
 - 《南宁市城市规划管理技术规定》。
 - 项目业主提供的地形图、路网图、用地红线及设计要求。
 - 国家现行有关法规、标准、规范。
- 设计范围
本总平面施工图设计仅作总平面图。
- 定位及图例
 - 本总平面建筑外墙交点坐标, 本地形图平面坐标系统采用2000国家大地坐标系, 高程系统采用1985年国家高程基准。
 - 本总平面地上拟建建筑物轮廓为建筑首层外墙及上部外挑外墙轮廓。
 - 本总平面建筑之间距离除另有说明外均为外墙之间的距离, 建筑与用地、道路、绿地、停车场等界线的距离均为建筑外墙与边线之间的距离。
 - 本总平面标注的尺寸与标高单位均为米。
 - 本工程用地边界各控制点坐标见本图。

76