


混				
ELECTRICAL	TELECOM	SITE PLAN		
气	电	图		
电	弱	总		
ARCHITECTURE	STRUCTURE	PLUMBING	MECHANICAL	
建	构	水	通	
结	给	排	暖	

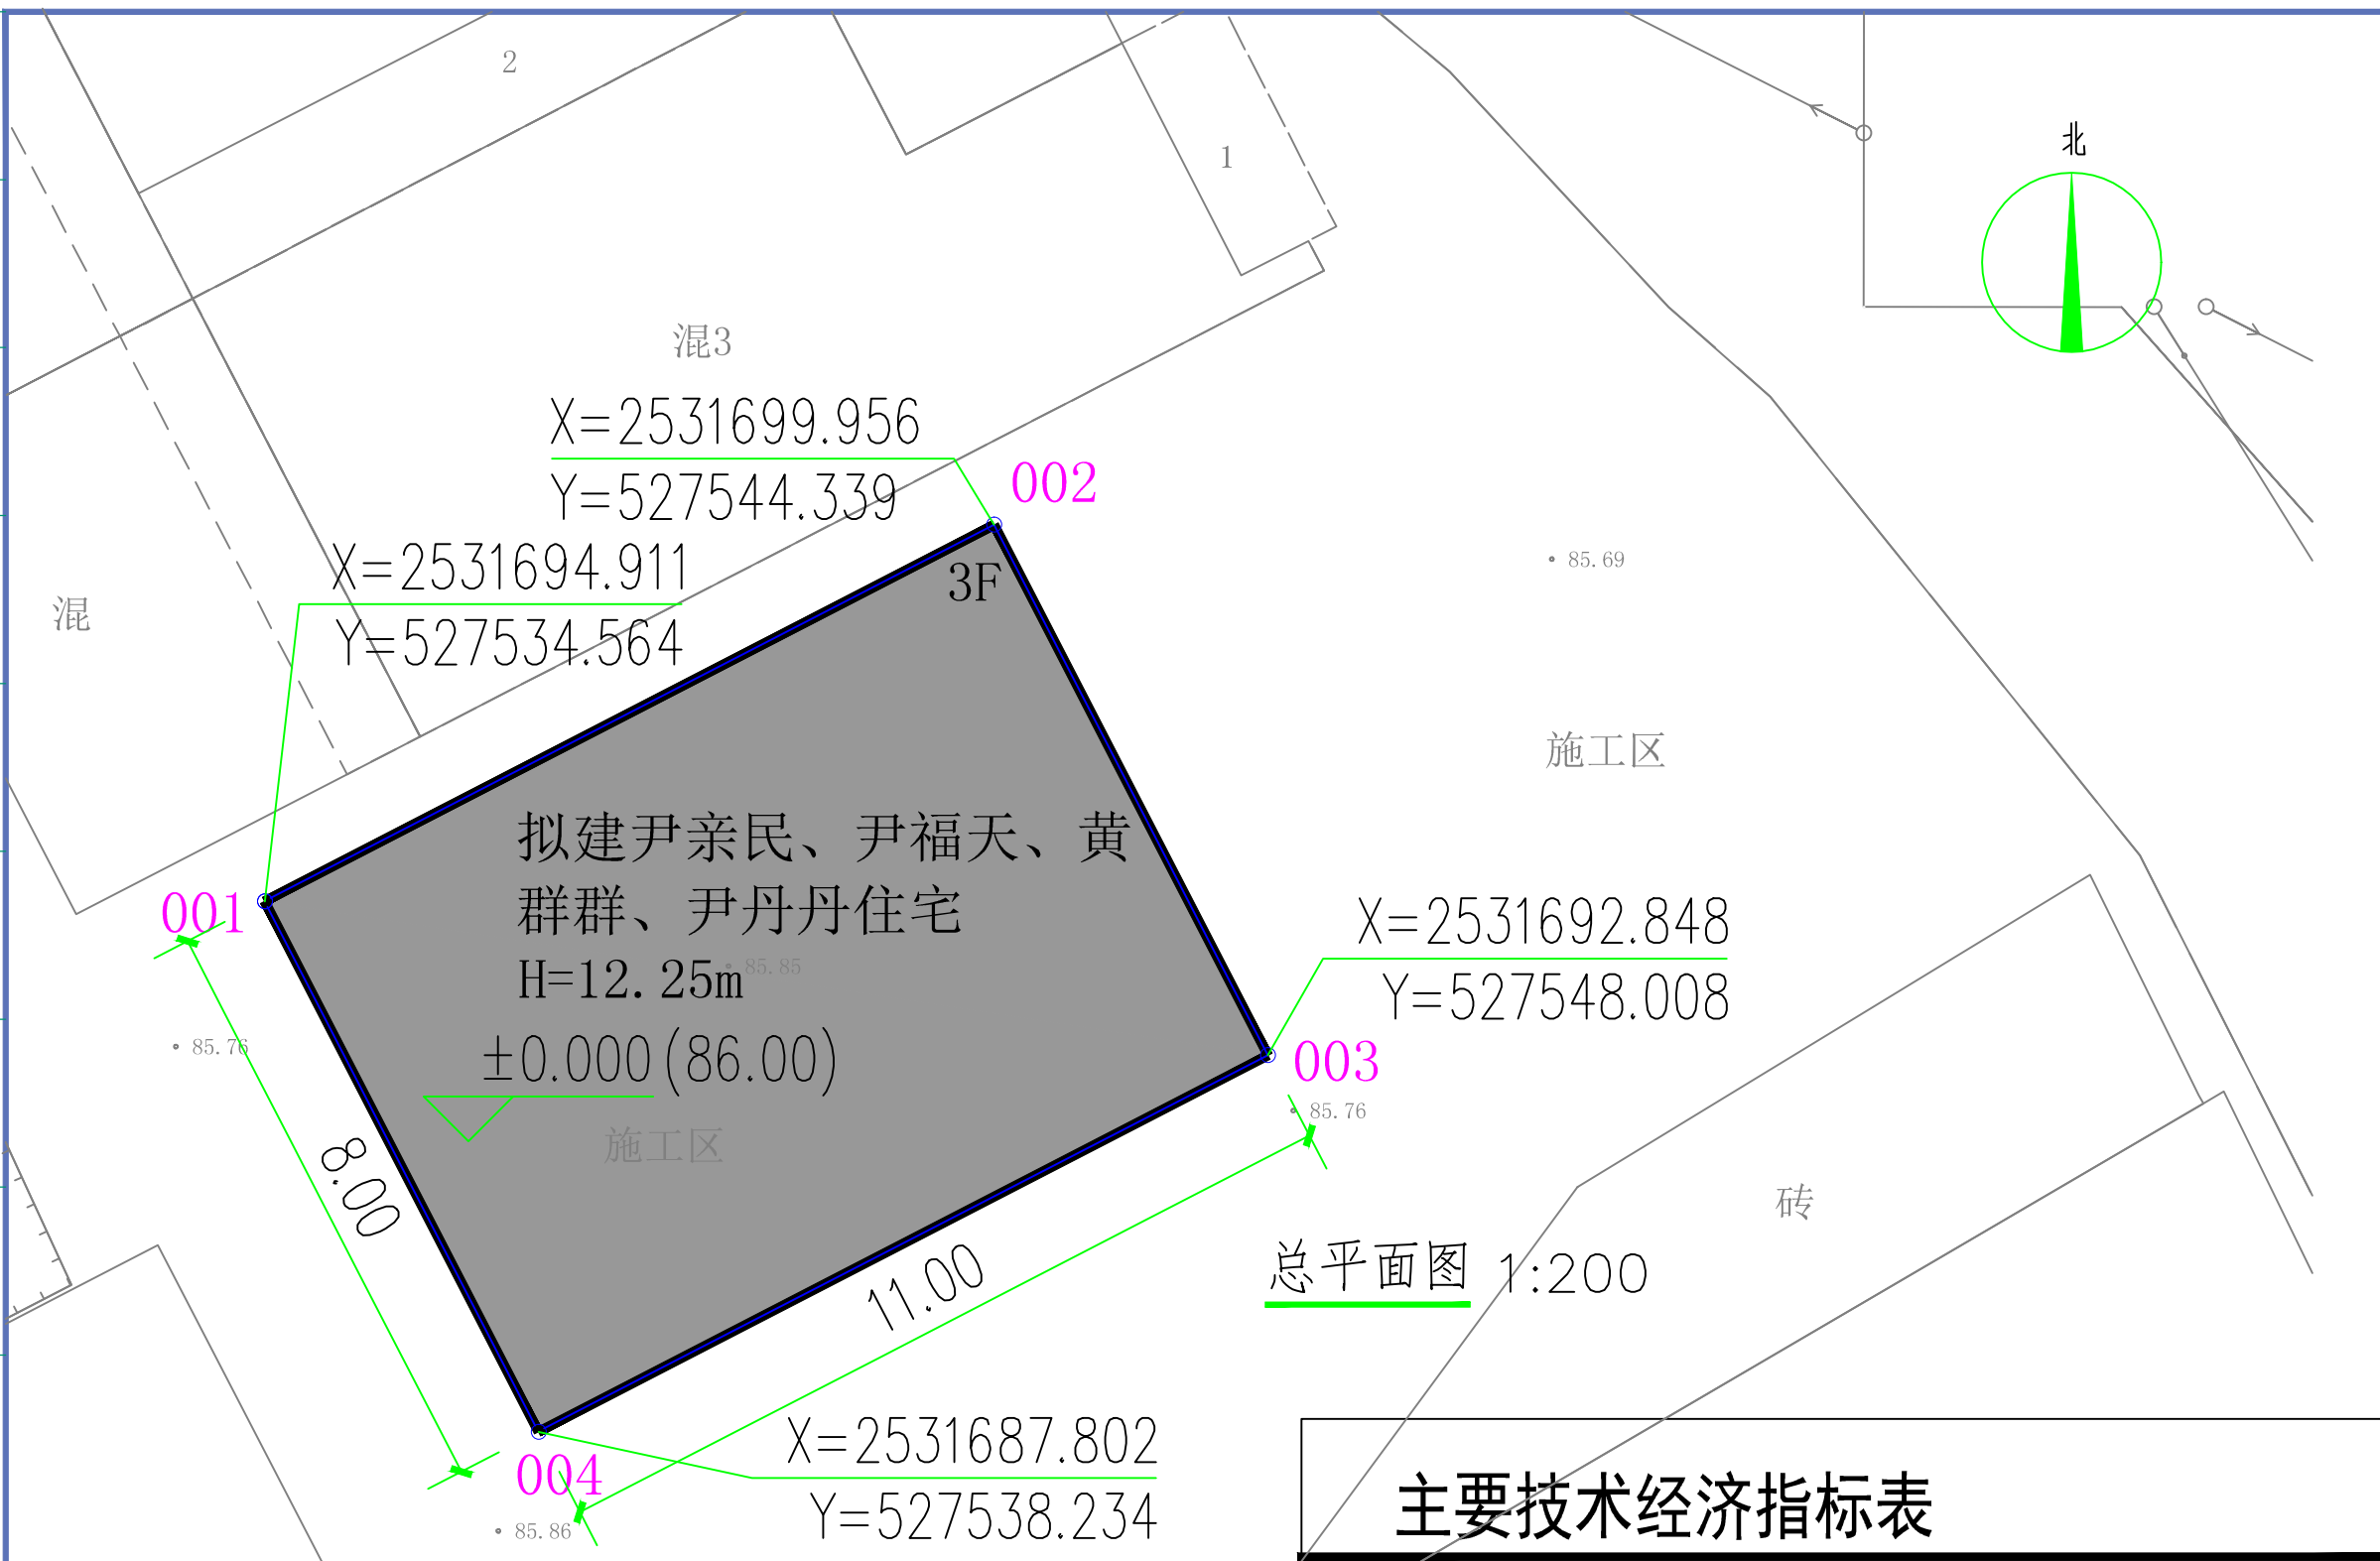

设计说明

- 设计依据
 - 《南宁市城市规划管理技术规定》。
 - 项目业主提供的地形图、路网图、用地红线及设计要求。
 - 国家现行有关法规、标准、规范。
- 设计范围

本总平面施工图设计仅作总平面图。
- 定位及图例
 - 本总平面建筑外墙交点坐标，本地形图平面坐标系统采用2000国家大地坐标系，高程系统采用1985年国家高程基准。
 - 本总平面地上拟建建筑物轮廓为建筑首层外墙及上部外挑外墙轮廓。
 - 本总平面建筑之间距离除另有说明外均为外墙之间的距离，建筑与用地、道路、绿地、停车场等界线的距离均为建筑外墙与边线之间的距离。
 - 本总平面标注的尺寸与标高单位均为米。
 - 本工程用地边界各控制点坐标见本图。

项 目	单 位	数 值	备 注
净用地面积	m ²	88.00	
总建筑面积	m ²	264.00	
其中			尹亲民、尹福天、黄群群、尹丹丹住宅
计容建筑面积	m ²	264.00	
建筑基底面积	m ²	88.00	
容积率	—	3.0	
建筑密度	%	100	

IIP
DESIGN
WHAMPOA

广州黄埔建筑设计院有限公司
GUANGZHOU HUANGPU ARCHITECTURAL DESIGN INSTITUTE CO., LTD

- 建筑工程设计甲级证书号: A244018920
- 城乡规划编制乙级证书号: 粤自资规乙字22440022
- 工程勘察设计乙级证书号: B244056666
- 市政行业设计乙级证书号: A244018920
- 风景园林设计乙级证书号: A244018920

合作单位:

图纸用途:

所有图纸皆为本公司的财产, 未经许可不准复制或施工单位应校对现场尺寸并向建筑师报告错漏, 此图未经建筑师签名不许用作施工。

建设单位 Client
尹亲民、尹福天、黄群群、尹丹丹建设

工程名称 Proj. Name
尹亲民、尹福天、黄群群、尹丹丹私宅

子项名称 Sub-Proj. Name

审 定 Approved	宣承泽	宣承泽
审 核 Examined	韦 奔	韦 奔
项目负责 Proj. Architect	韦 奔	韦 奔
专业负责 Special Field in Charge	阳秀明	阳秀明
校 对 Design Checked	阳秀明	阳秀明
设 计 Design	张征双	张征双
制 图 Drawn	张征双	张征双

图纸名称 Drawing title
总平面图

图 别 DWG. STYLE	施工图	专 业 Discipline	建筑
设计编号 Design NO.		比 例 Scale	1:100
图 号 DWG. NO.	建施-10	日 期 Date	2023. 12