


专业名称	专业名称	日期	专业名称	日期
建筑	建筑		建筑	
结构	结构		结构	
给排水	给排水		给排水	
电气	电气		电气	
暖通	暖通		暖通	
园林	园林		园林	

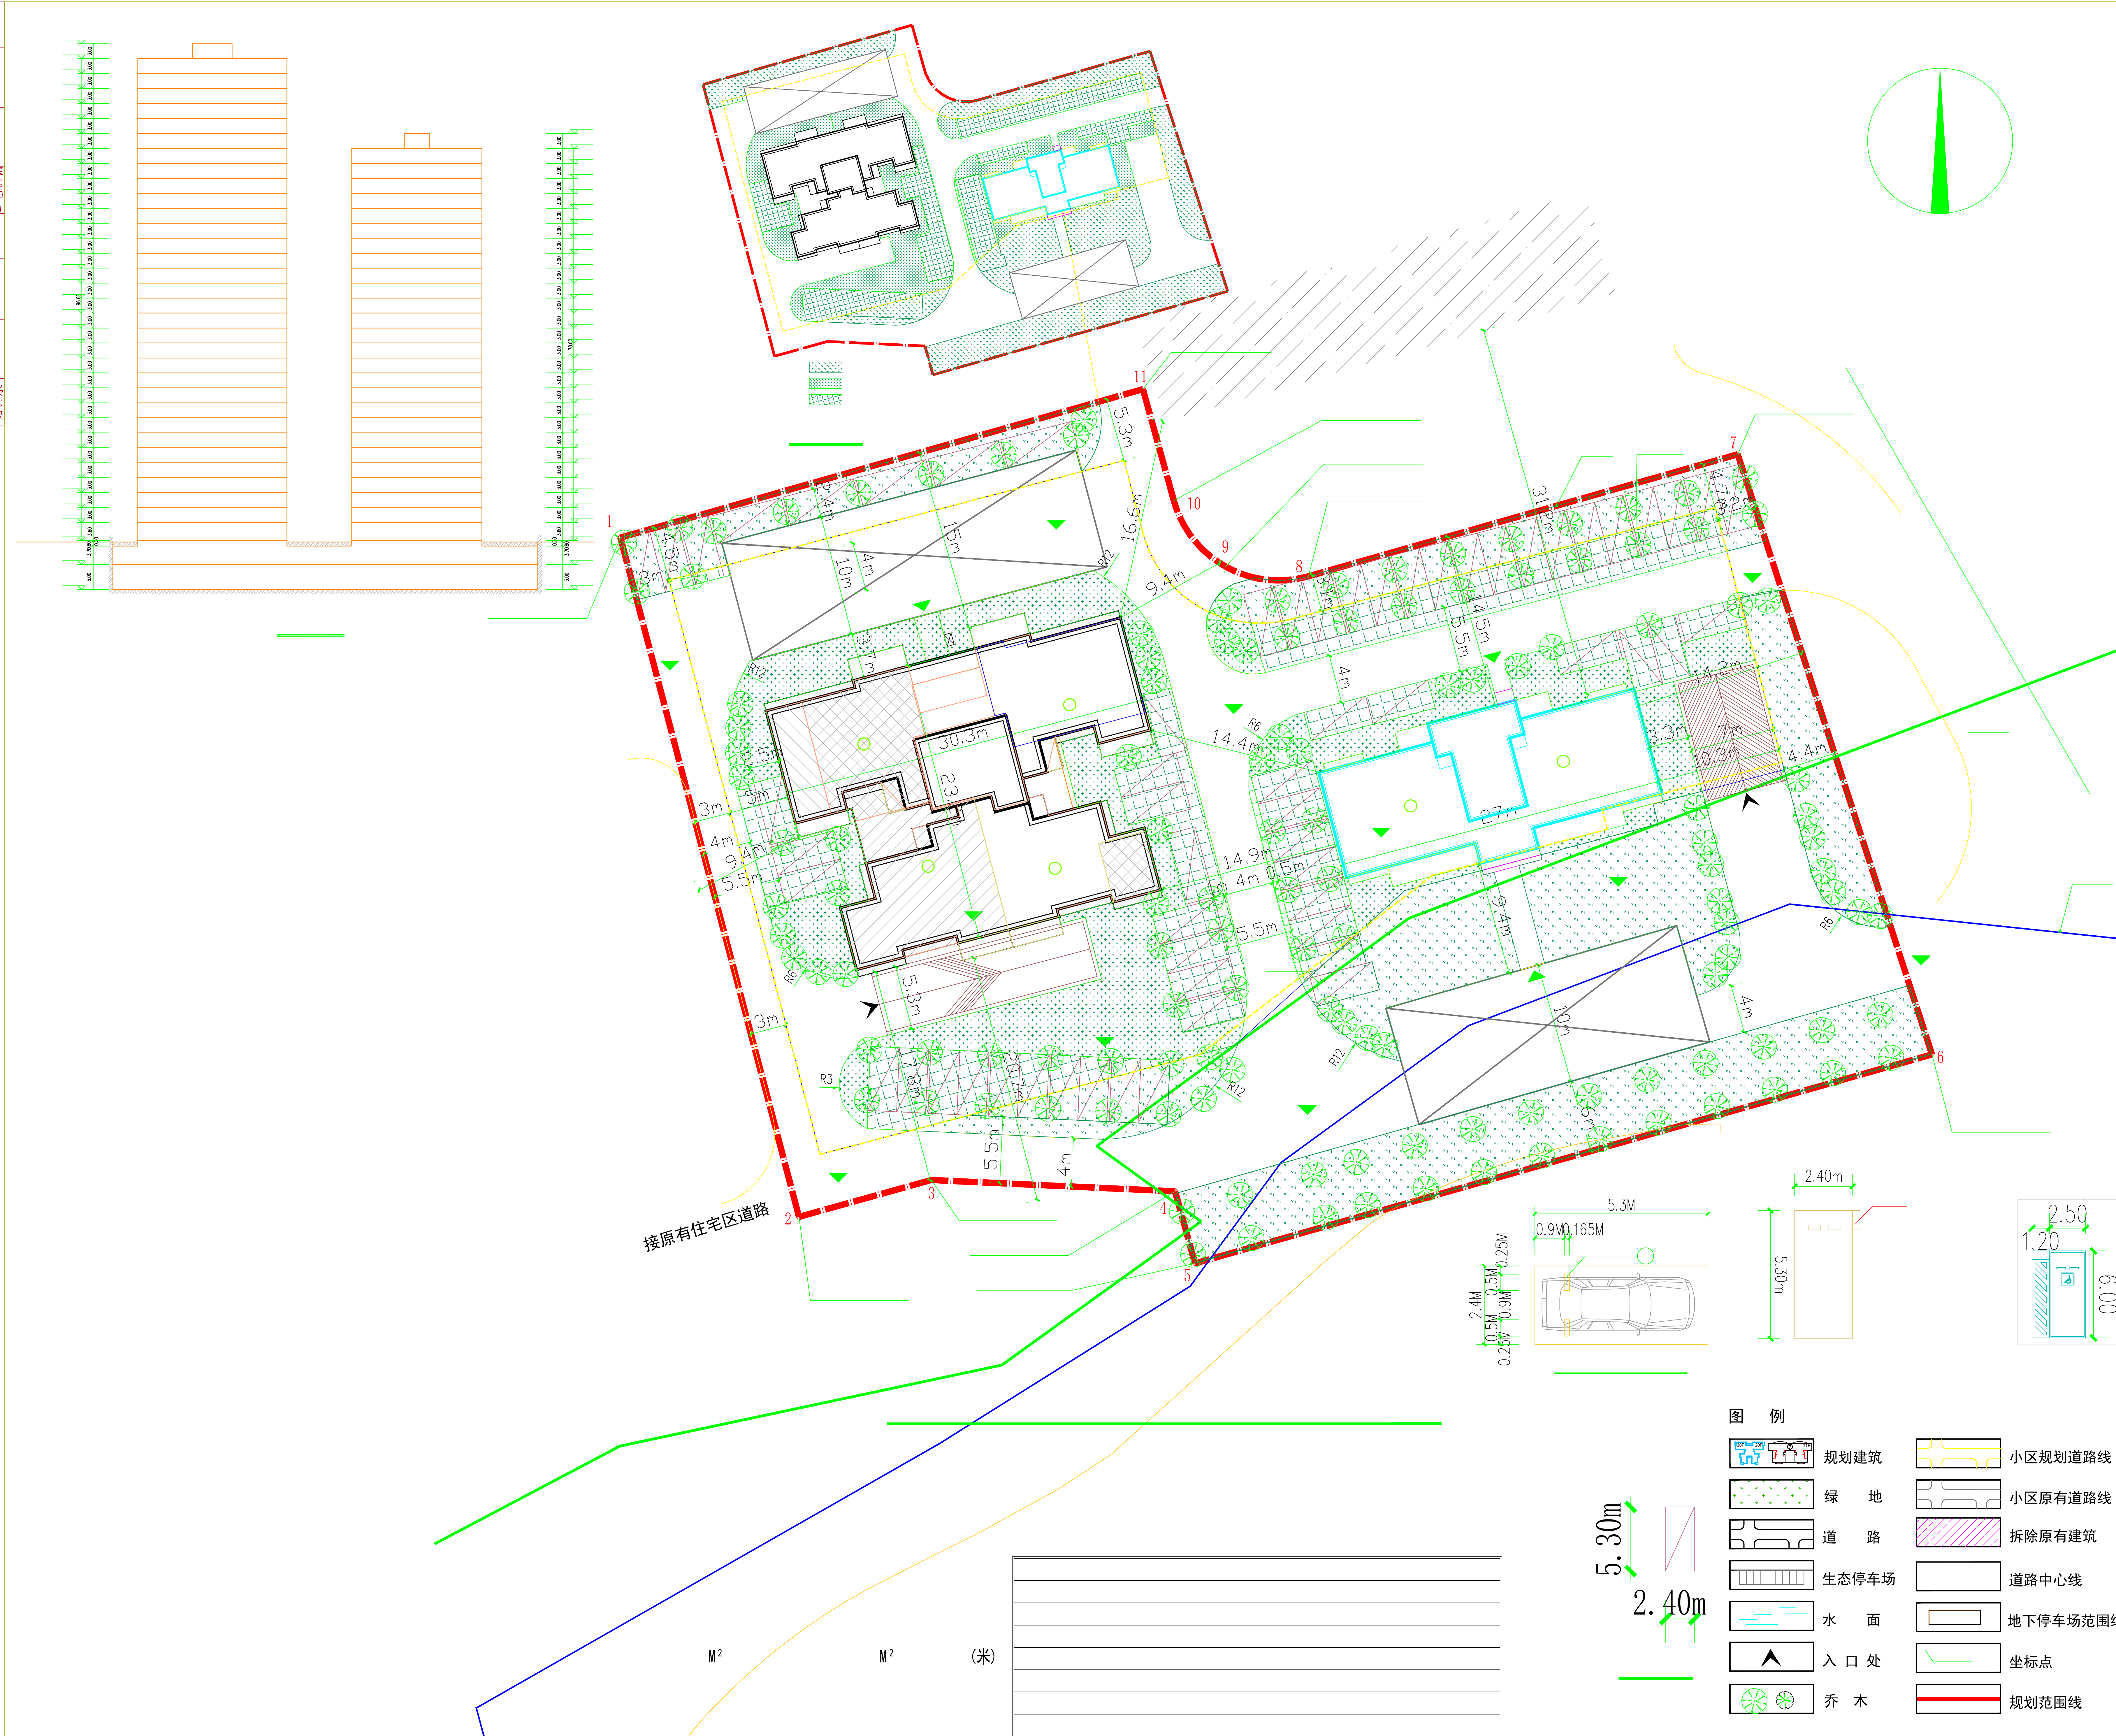

注册章	
工程设计出图专用章	
项目名称	广西机电职业技术学院 工东苑危旧改造项目
兴建单位	广西机电职业技术学院
图名	总平面定位图
图别	方案
图号	
修改版本号	
日期	2023.05
制图	缪德元 缪德元
设计	缪德元 缪德元
专业负责人	王成 Qmb
项目负责人	王成 Qmb
专业校对	白天庆 WZK
审核人	王恺 王恺
审定人	王成 Qmb
设计号	
广州亚泰建筑设计院有限公司 GUANGZHOU ASIA TOP ARCHITECTURAL DESIGN INSTITUTE CO., LTD. 建筑工程甲级设计证书号: A144002161 市政工程设计证书号: A244002168 城乡规划编制乙级证书编号: (粤) 城规编(192017)号 电话: 020-84214629	

图例	
	规划建筑
	绿地
	道路
	生态停车场
	水面
	入口处
	乔木
	小区规划道路线
	小区原有道路线
	拆除原有建筑
	道路中心线
	地下停车场范围线
	坐标点
	规划范围线

图纸版权属设计单位所有，未经许可，外人及外单位不得翻印复制作为其他工程之用。