

东二地块地下一层平面图 1:400

本层建筑面积: 10806.14m²; 其中1号地下室建筑面积5497.95m²(含非机动车库面积: 836m²); 2号地下室建筑面积5308.19m²


本层停车位: 271辆
 其中: 普通机动车停车位: 253个
 无障碍停车位: 6个
 子母车位: 12个
 充电桩车位: 100%预留安装充电桩

其中: 1号地下室停车位: 113辆
 其中: 普通机动车停车位: 103个
 无障碍停车位: 4个
 子母车位: 6个

其中: 2号地下室停车位: 158辆
 其中: 普通机动车停车位: 150个
 无障碍停车位: 1个
 子母车位: 7个

总建筑面积: 19292.18m²

总停车位: 499辆
 其中: 普通机动车停车位: 465个
 无障碍停车位: 12个
 子母车位: 22个
 充电桩车位: 100%预留安装充电桩

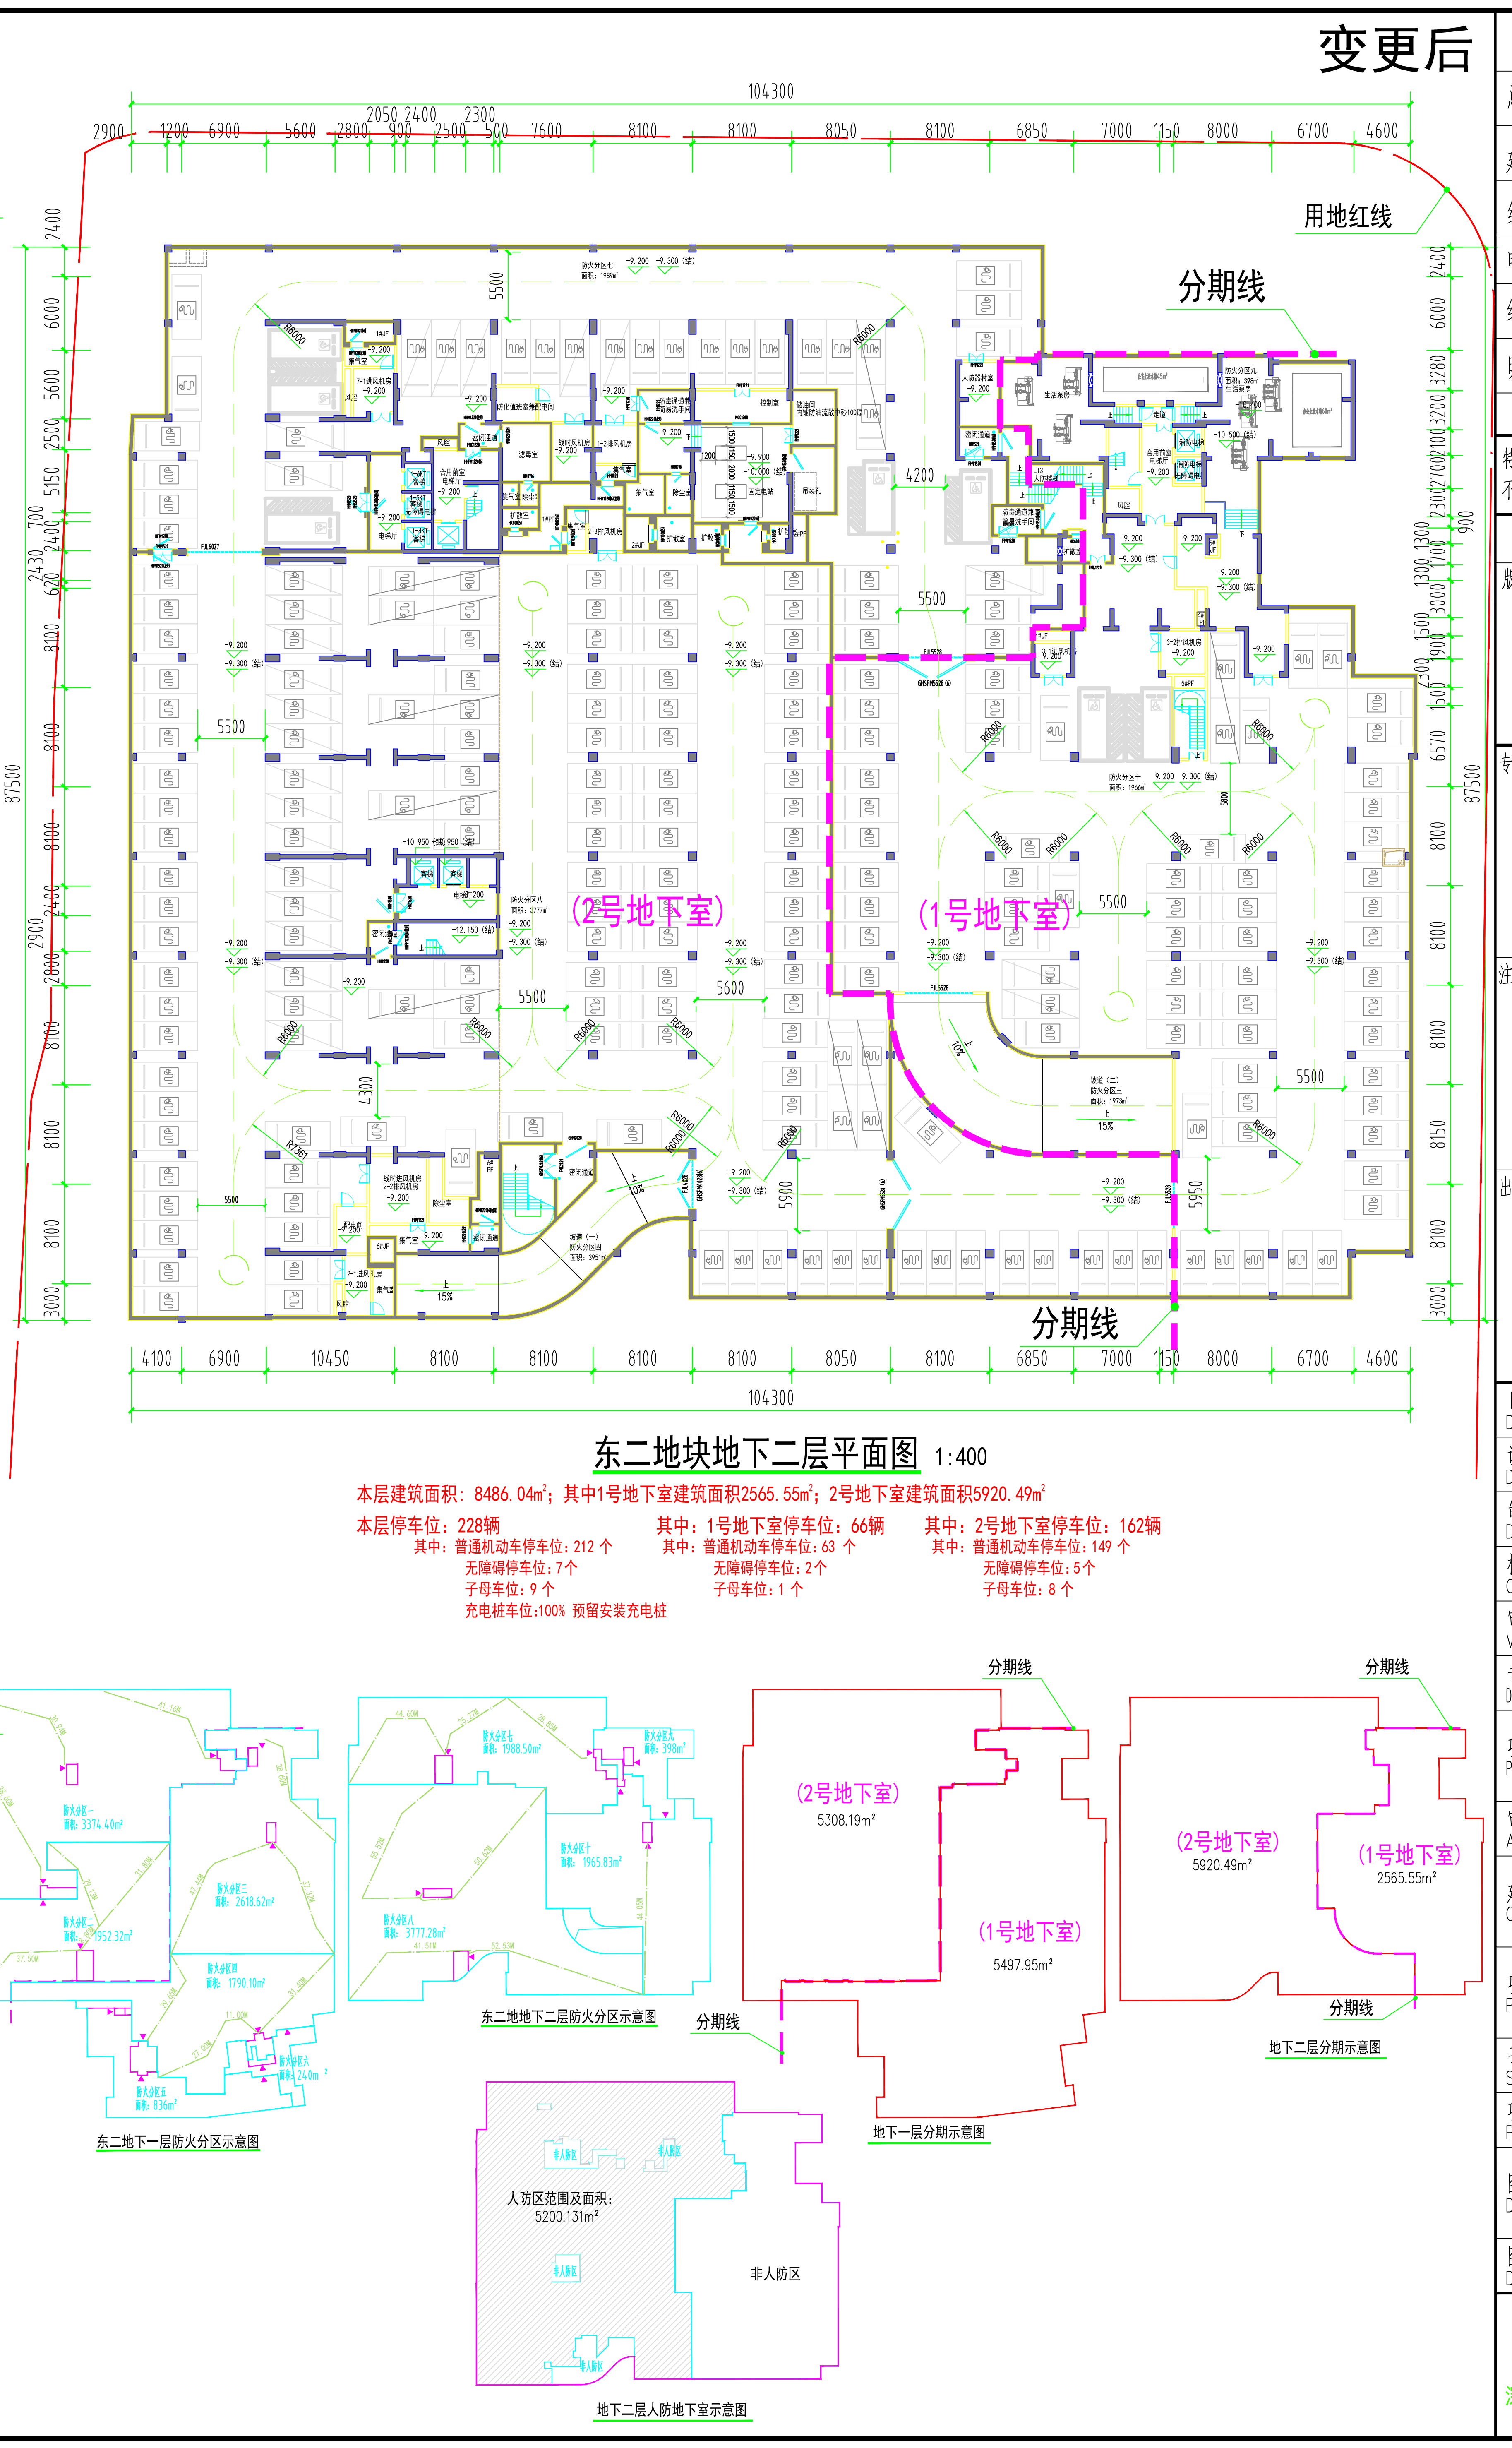


东二地块地下二层平面图 1:400

本层建筑面积: 8486.04m²; 其中1号地下室建筑面积2565.55m²; 2号地下室建筑面积5920.49m²

本层停车位: 228辆
 其中: 普通机动车停车位: 212个
 无障碍停车位: 7个
 子母车位: 9个
 充电桩车位: 100%预留安装充电桩

其中: 1号地下室停车位: 66辆
 其中: 普通机动车停车位: 63个
 无障碍停车位: 2个
 子母车位: 1个

其中: 2号地下室停车位: 162辆
 其中: 普通机动车停车位: 149个
 无障碍停车位: 5个
 子母车位: 8个

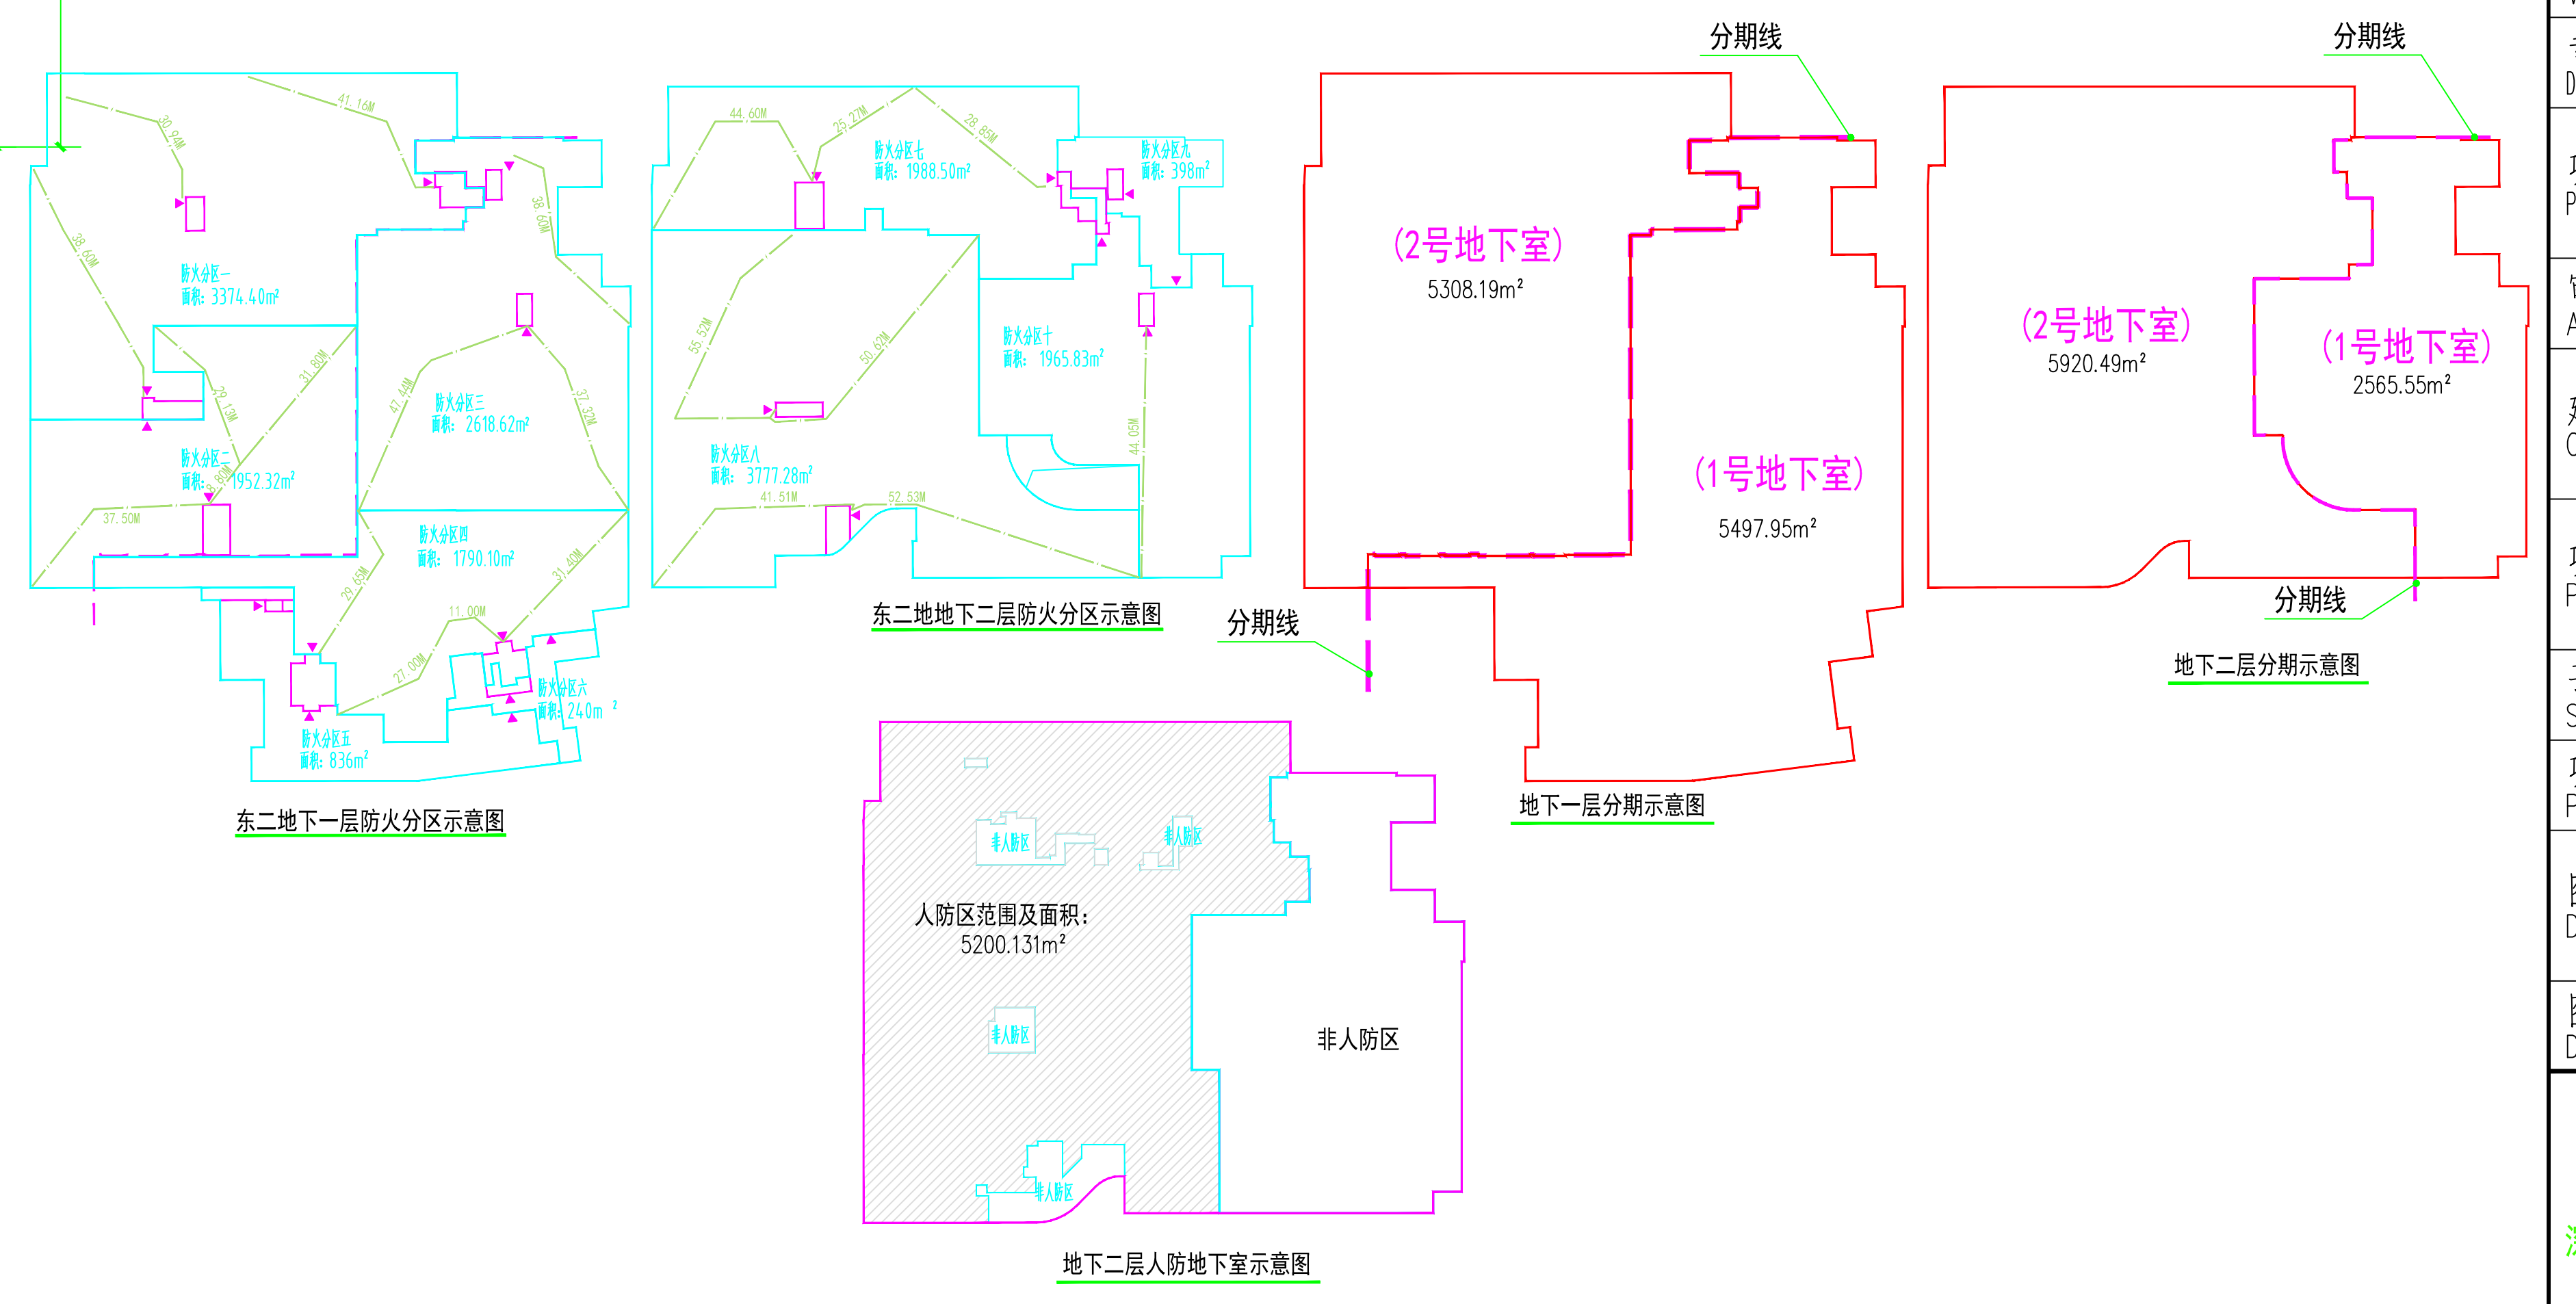

变更后

| 会 签 栏 | |
|---|------------------|
| 总图 | |
| 建筑 | |
| 结构 | |
| 电气 | |
| 给排水 | |
| 暖通/燃气 | |
| 特别告示: 本套图纸须经国家有关部门批准后方可施工, 不可按图纸(含CAD文件)量取尺寸; 未经许可, 不得挪用 | |
| 版次 | |
| 版次及修改说明: | |
| 专项章 | |
| 注册师章 | |
| 出图章 | |
| 日期 DATE | 2024.05 |
| 设计 DESIGN | 梁荣华 |
| 绘图 DRAWING | 梁荣华 |
| 校对 CHECK | 马群柱 |
| 审核 VERIFICATION | 张涛 |
| 专业负责人 DISCIPLINE DIRECTOR | 马群柱 |
| 项目负责人 PROJECT DIRECTOR | 马群柱 |
| 审定 APPROVAL | 郭卫平 |
| 建设单位 CLIENT | 南宁市荣和建悦房地产开发有限公司 |
| 项目名称 PROJECT | 荣和东站城市广场 |
| 子项目名称 SUB PROJECT | 总图 |
| 项目代号 PROJECT NO. | 20180325-ZT |
| 图名 DRAWING TITLE | 总平面图 |
| 图号 DRAWING NO. | 建总方-01 |
| 鹏清设计 PANG TSING 深圳市鹏清建筑与规划设计有限公司 <small>(原: 深圳市清华源建筑与规划设计研究院有限公司)</small> | |