

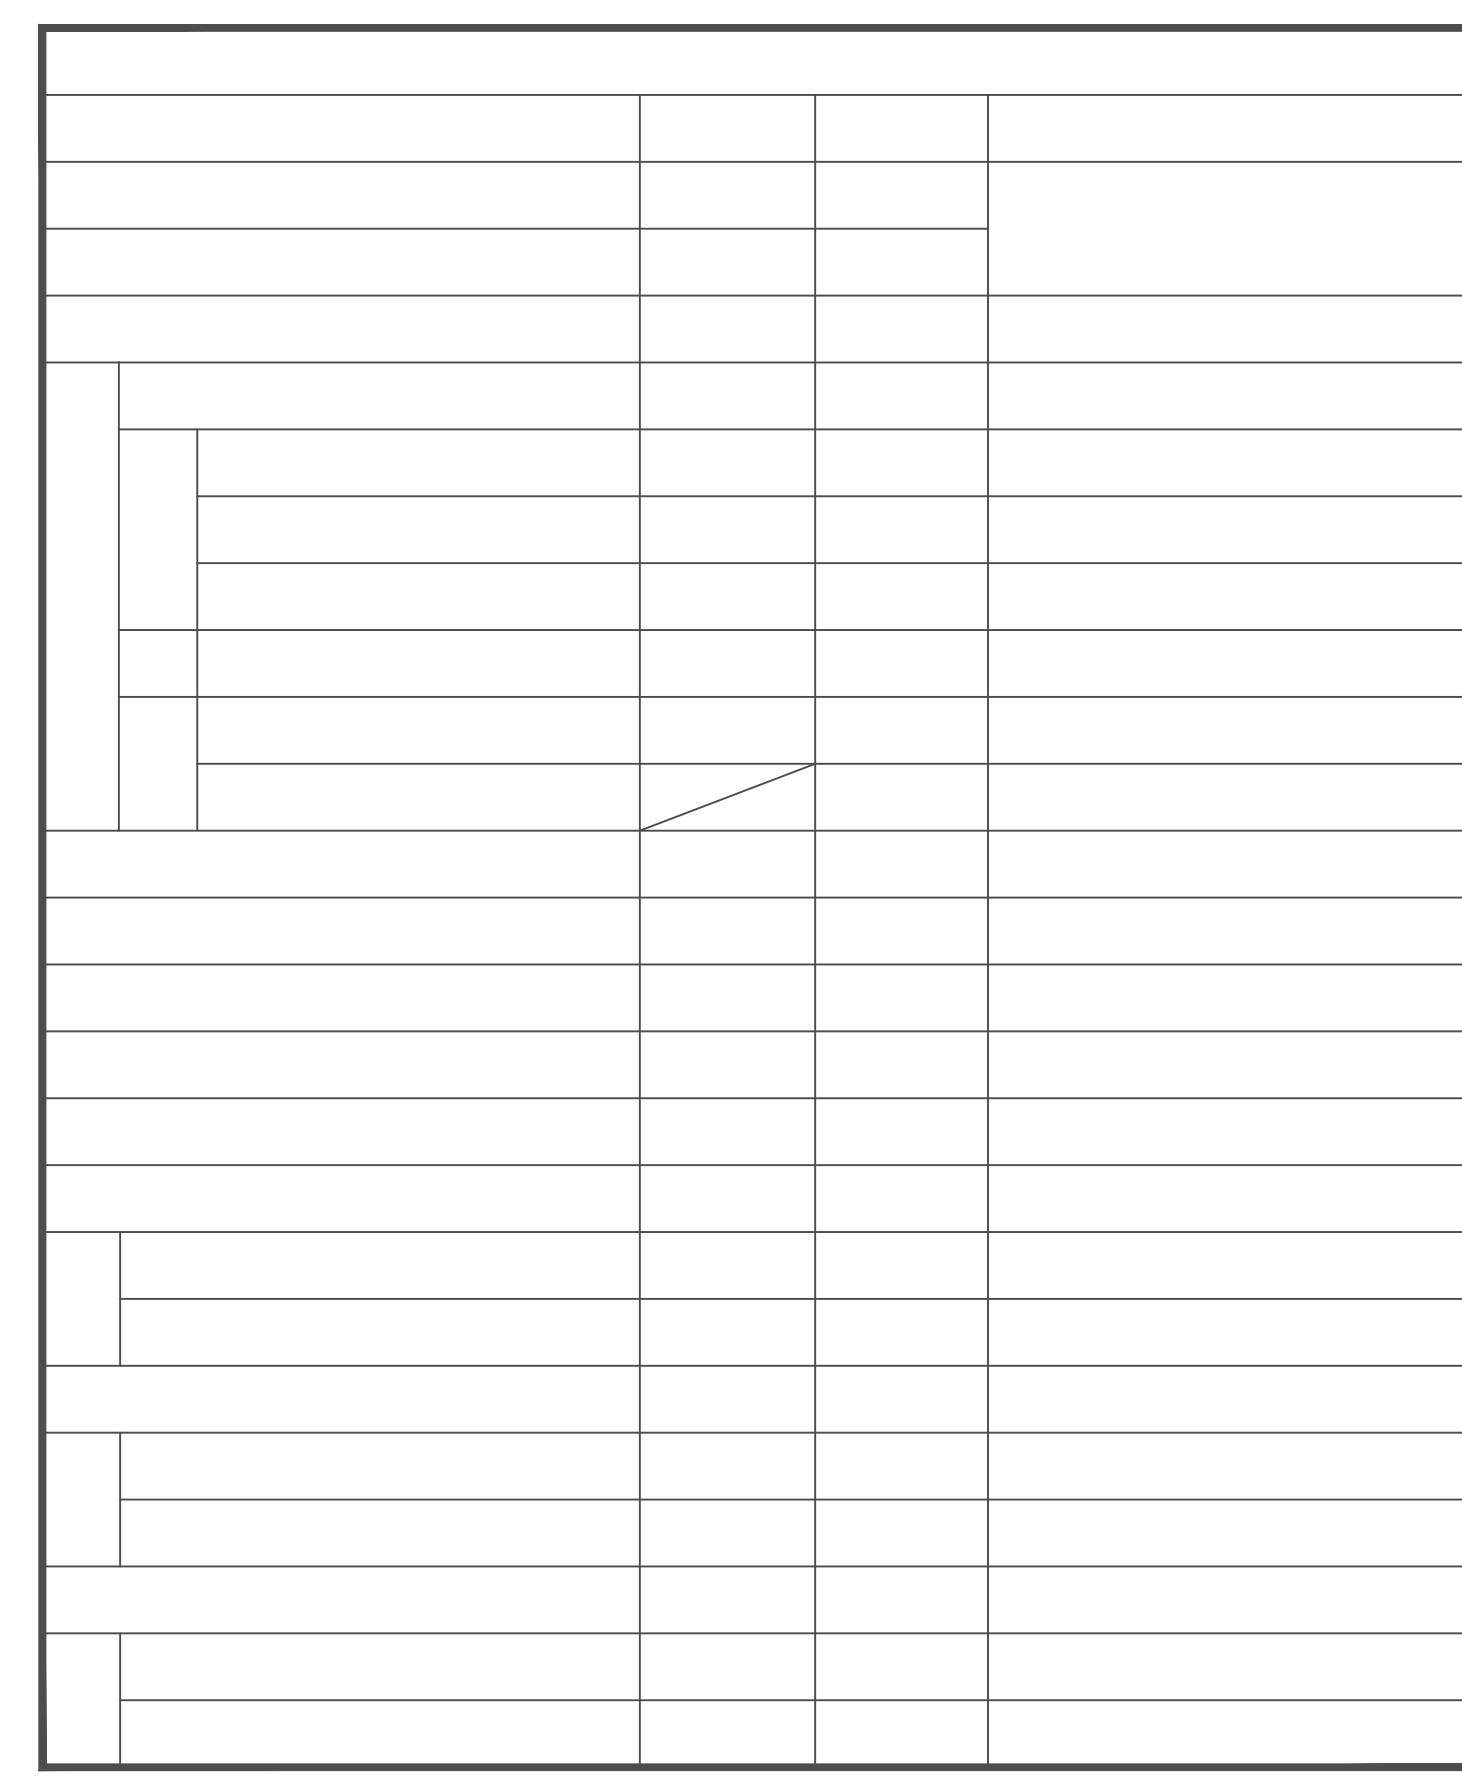


暖通专业	通风空调
电气专业	电气
给排水专业	给排水
结构专业	结构
建筑专业	建筑

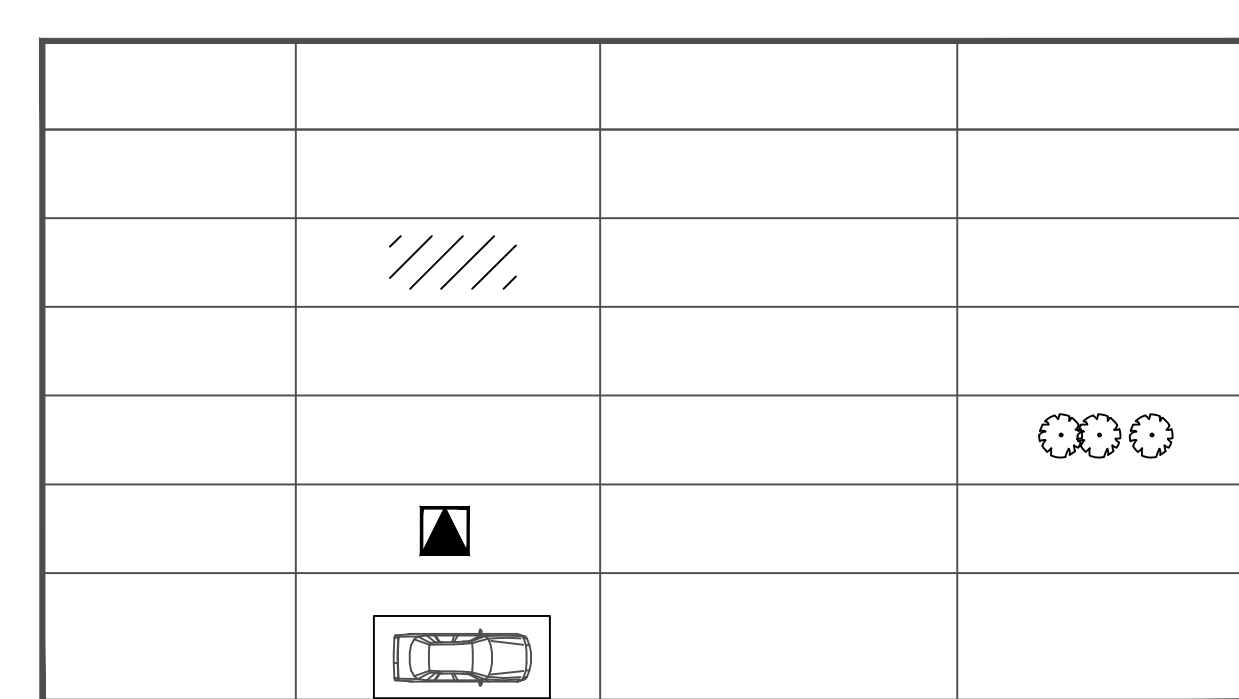

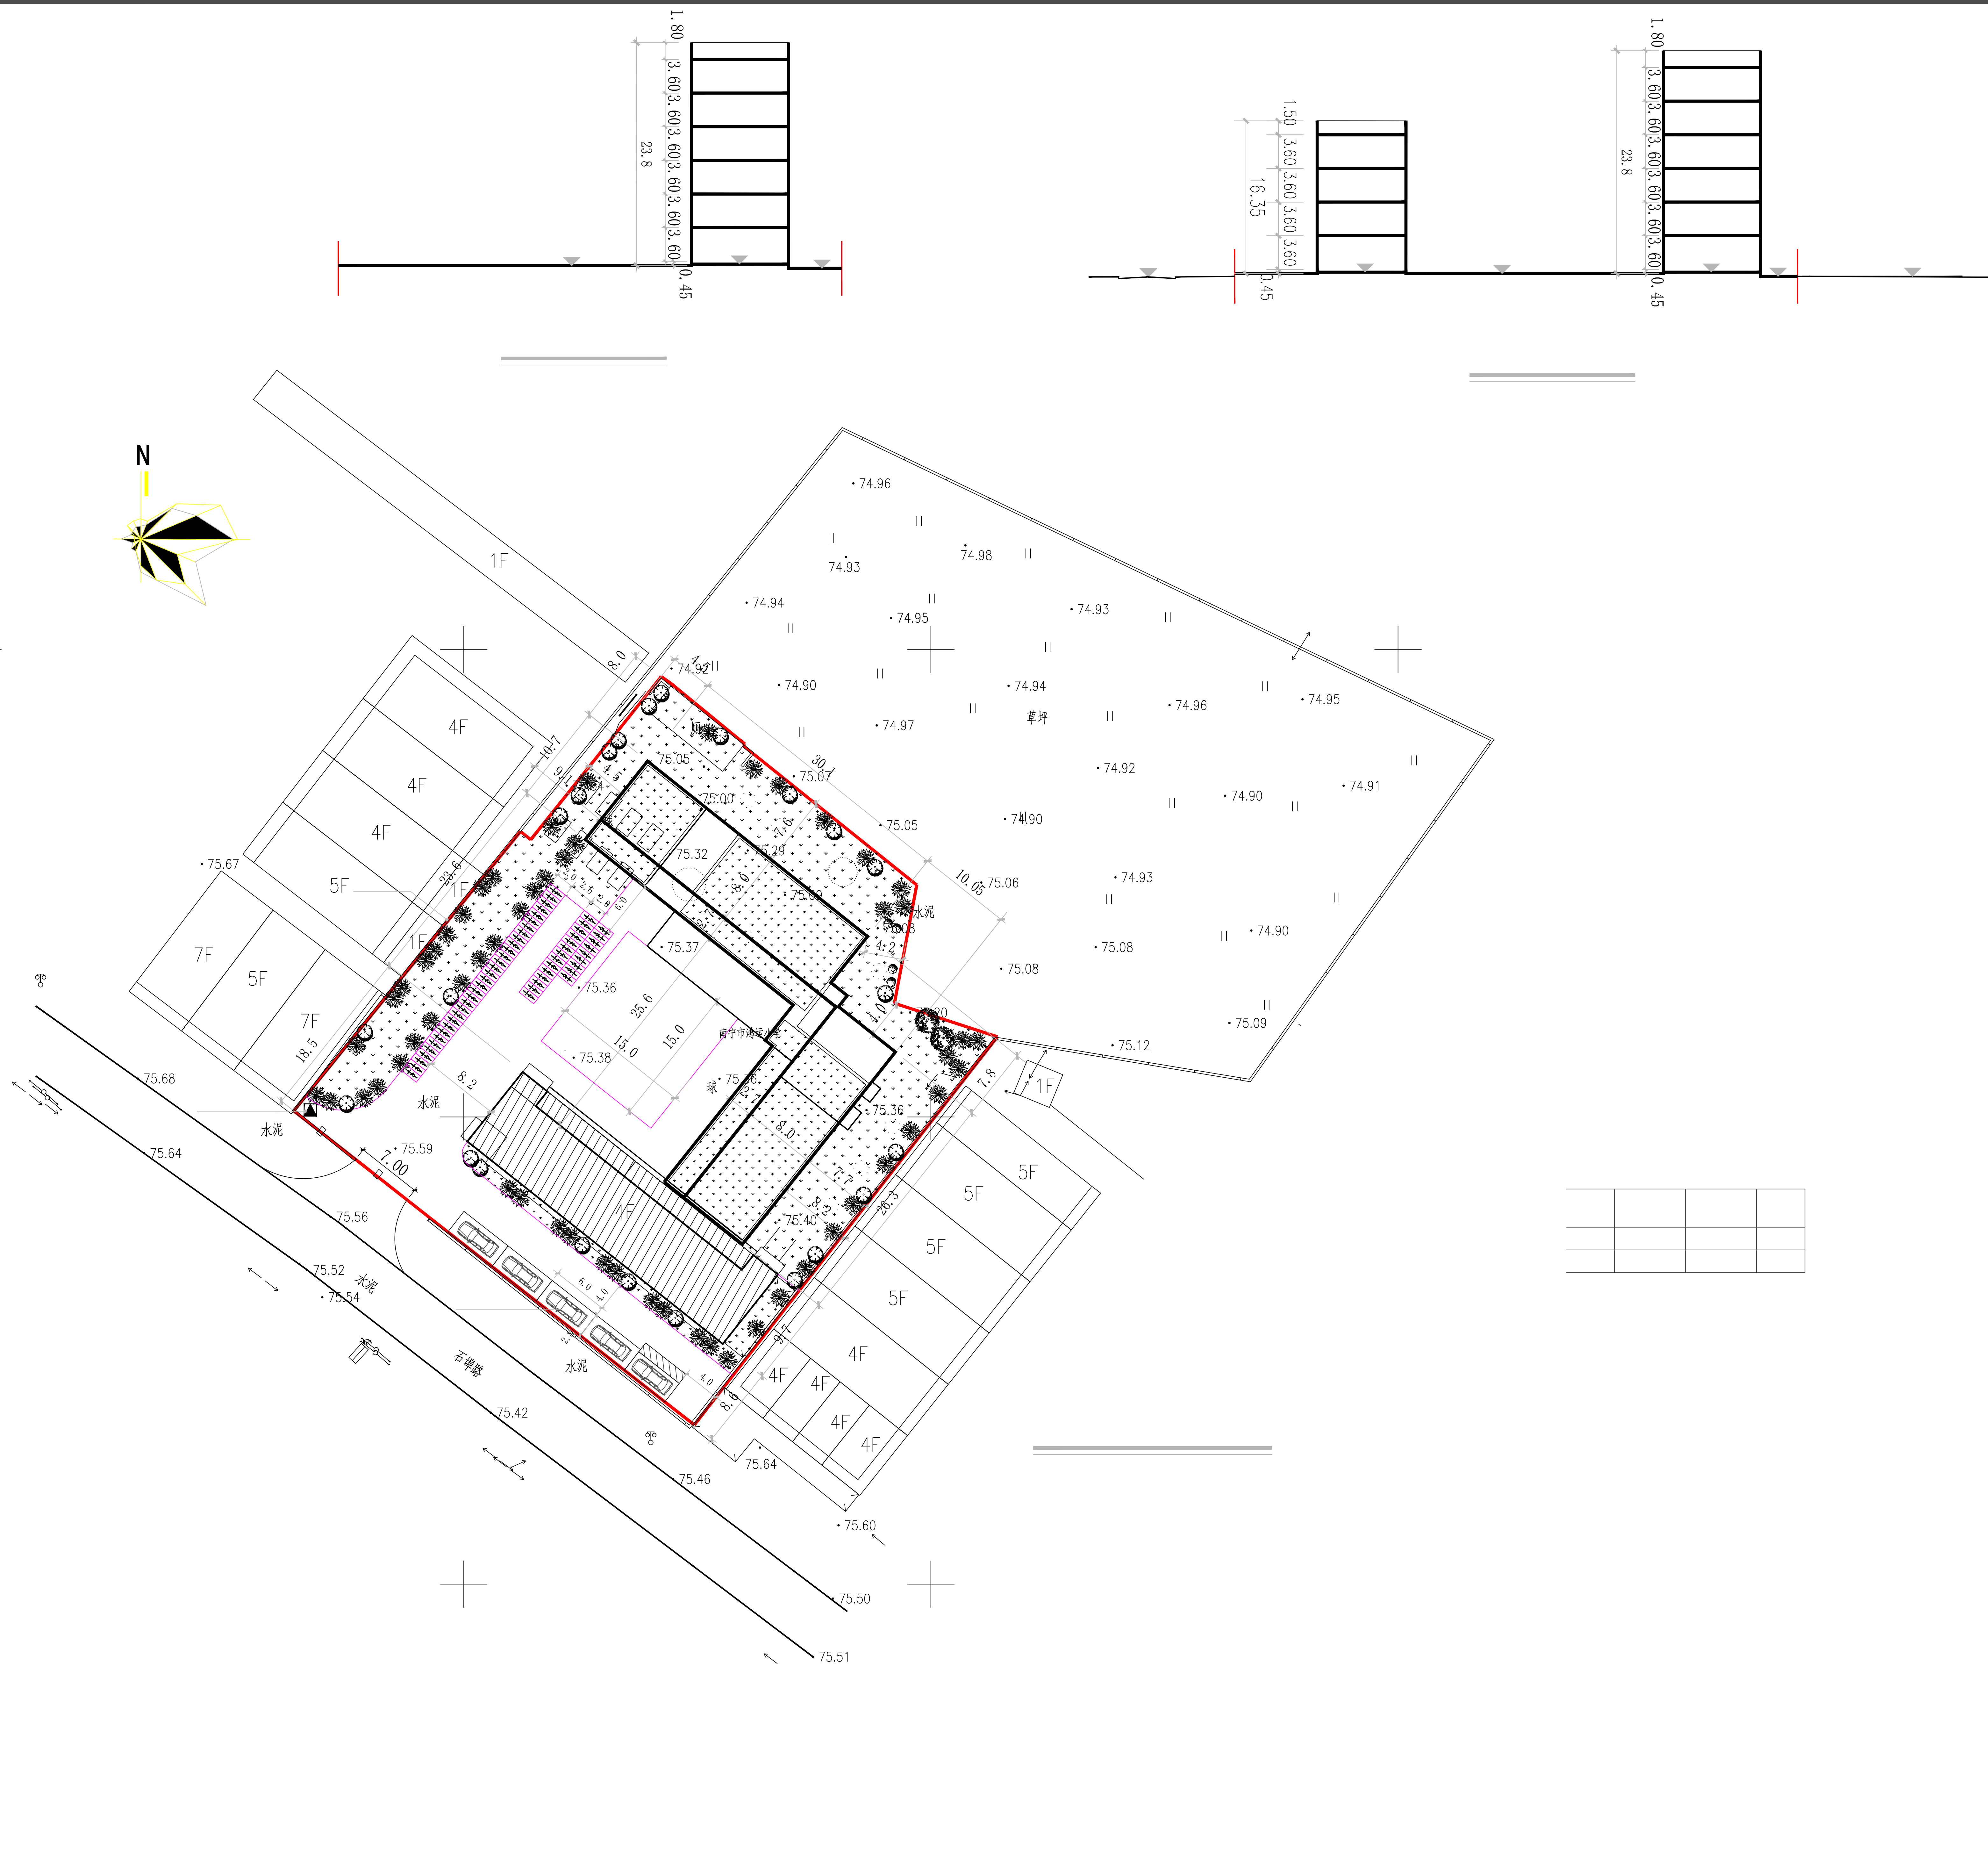


SOUTHERN METROPOLIS ARCHITECTURE GROUP  
 南之都建筑集团有限公司  
 建筑设计乙级资质证书号: A245001291  
 风景园林设计乙级资质证书号: A245001291  
 城乡规划编制甲级资质: 【桂】城规编(153106)

版次	修改内容	日期
REV	DESCRIPTION	DATE


职责	姓名	签署
DUTY	NAME	SIGNATURE
项目负责人	黄晓明	黄晓明
PROJECT MGR	姚康	姚康
审定	黄宙业	黄宙业
AUTHORIZED BY	黄宙业	黄宙业
审核	黄晓明	黄晓明
AUDITED BY	黄晓明	黄晓明
专业负责人	黄晓明	黄晓明
DISCIPLINE CHIEF	黄晓明	黄晓明
校对	黄就国	黄就国
CHECKED BY	黄就国	黄就国
设计	胡学成	胡学成
DESIGNED BY	胡学成	胡学成
制图	胡学成	胡学成
DRAWING	胡学成	胡学成

建设单位 CLIENT	
项目名称 PROJECT	
图名 DWG TITLE	
项目编号	
JOB NO.	
版次	阶段
REV.	STATUS
单位	专业
UNIT	DISCIPLINE
日期	图号
DATE	DWG NO.

本图未经办理相关手续不得用于施工。未加盖助理设计出图专用章无效。