
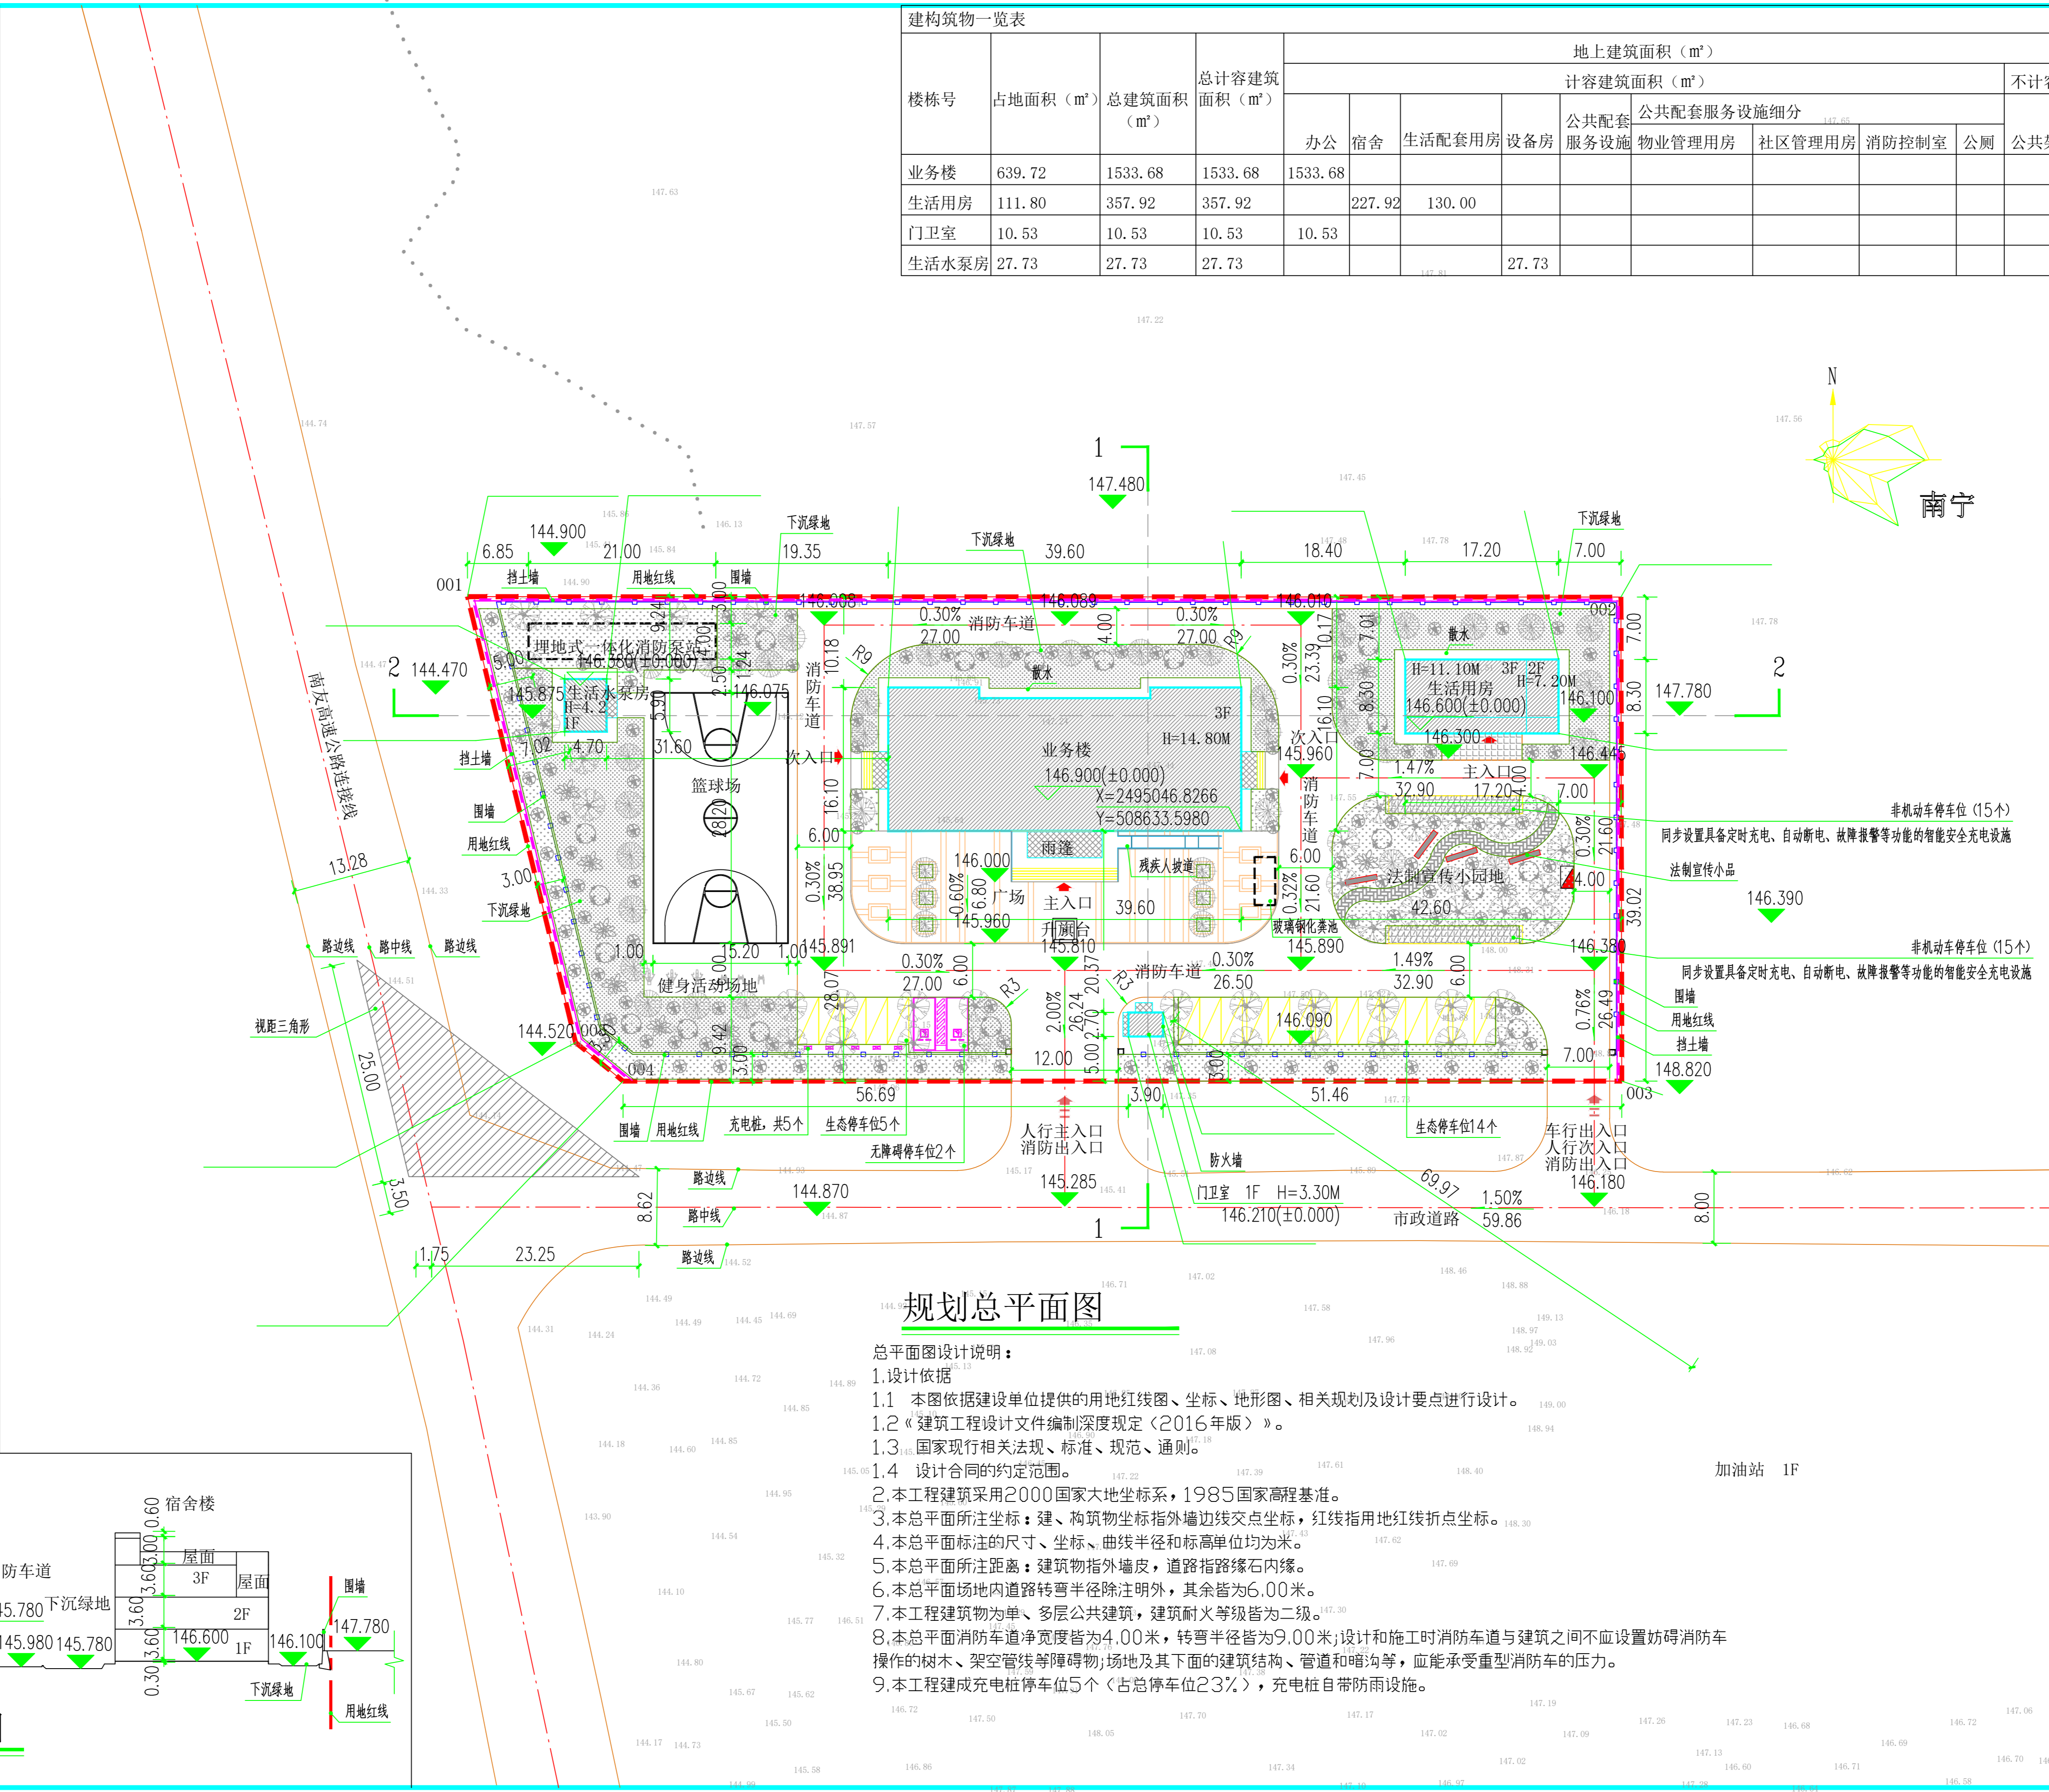
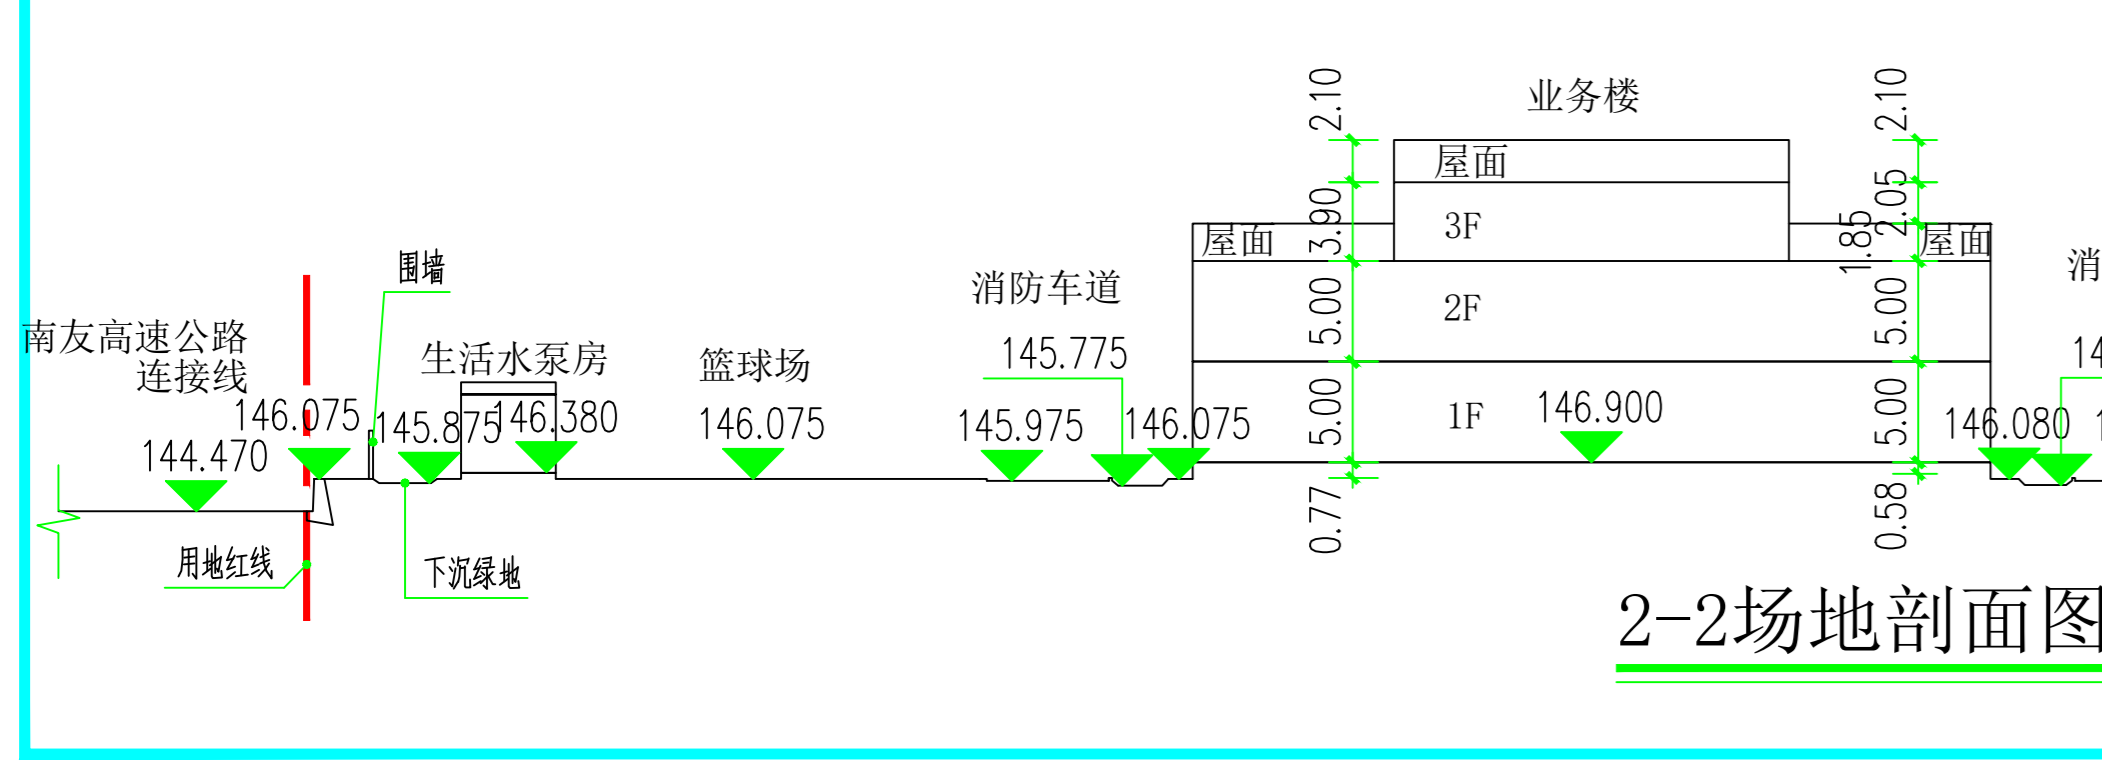
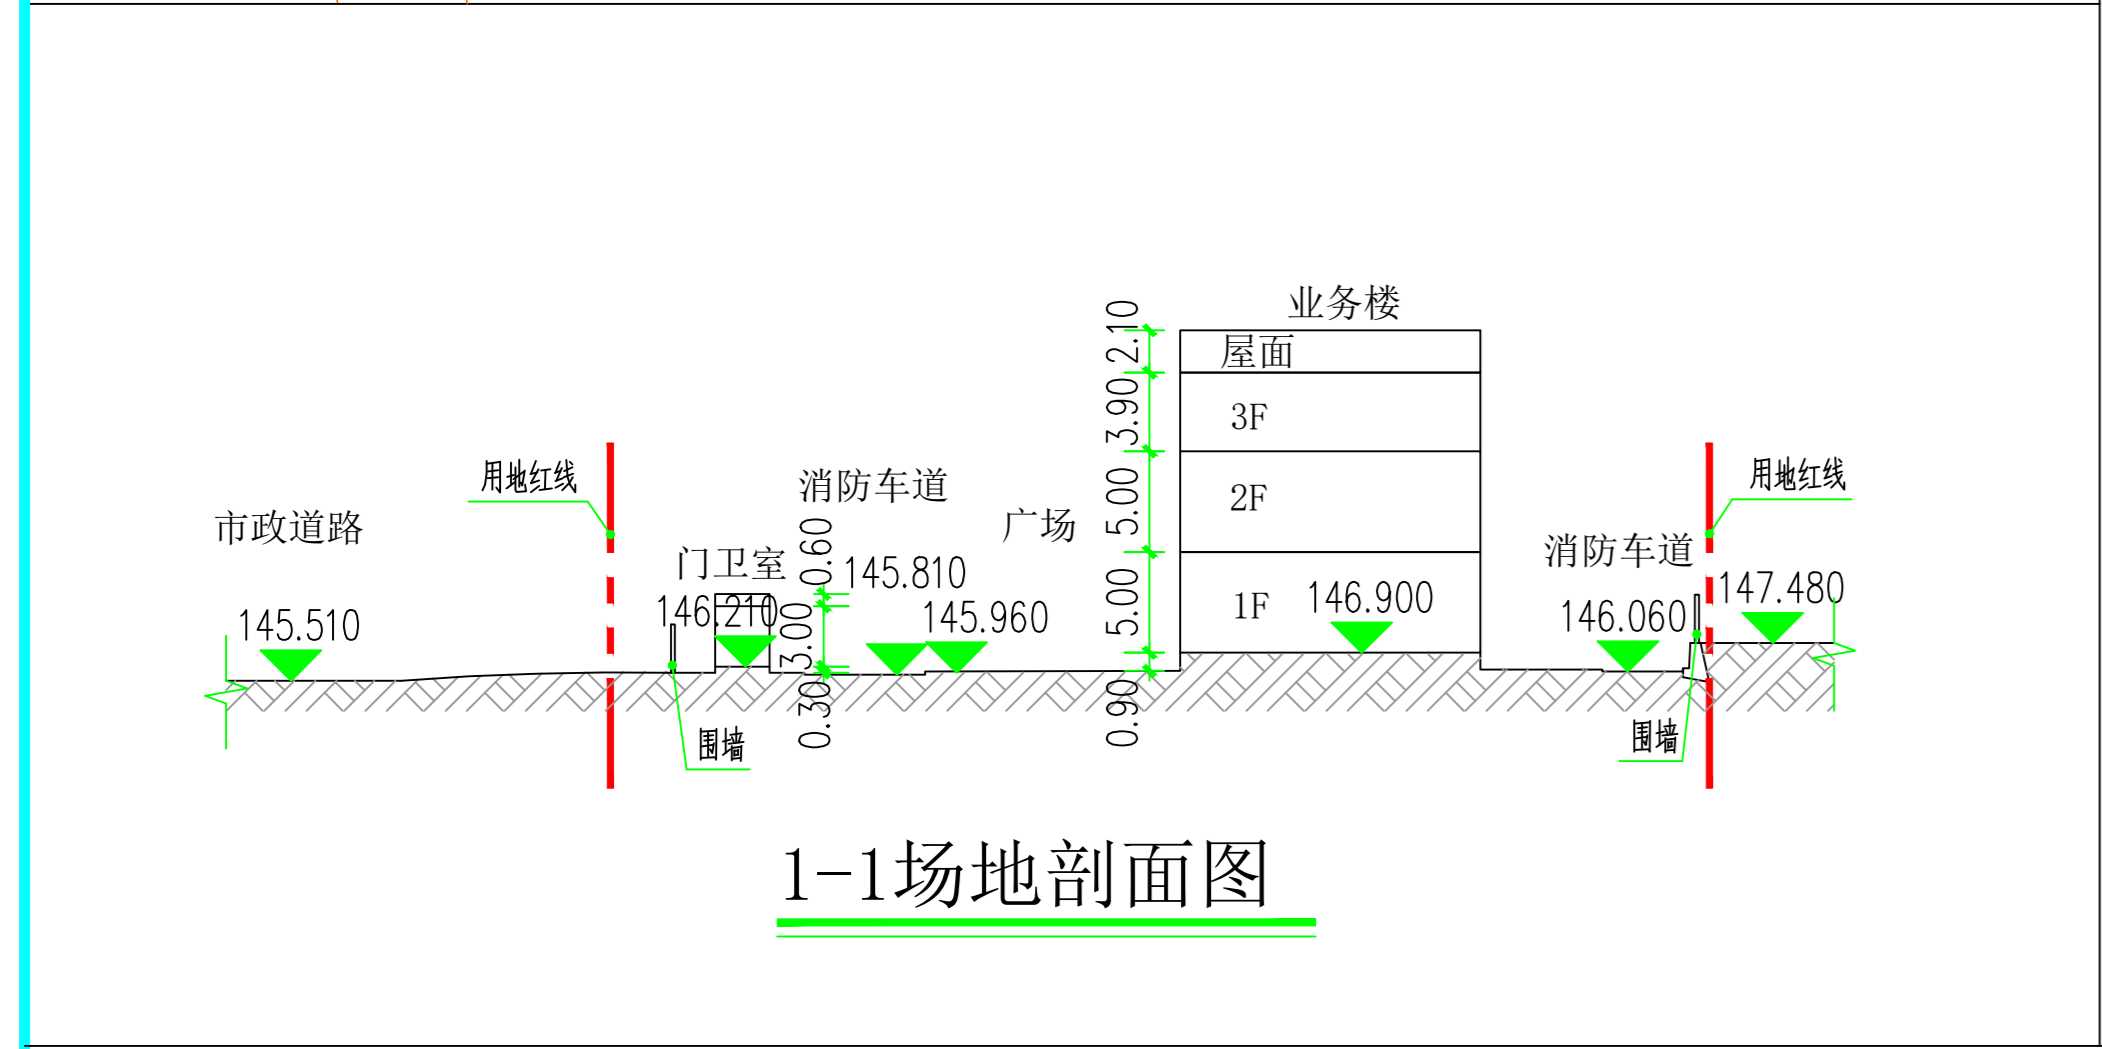
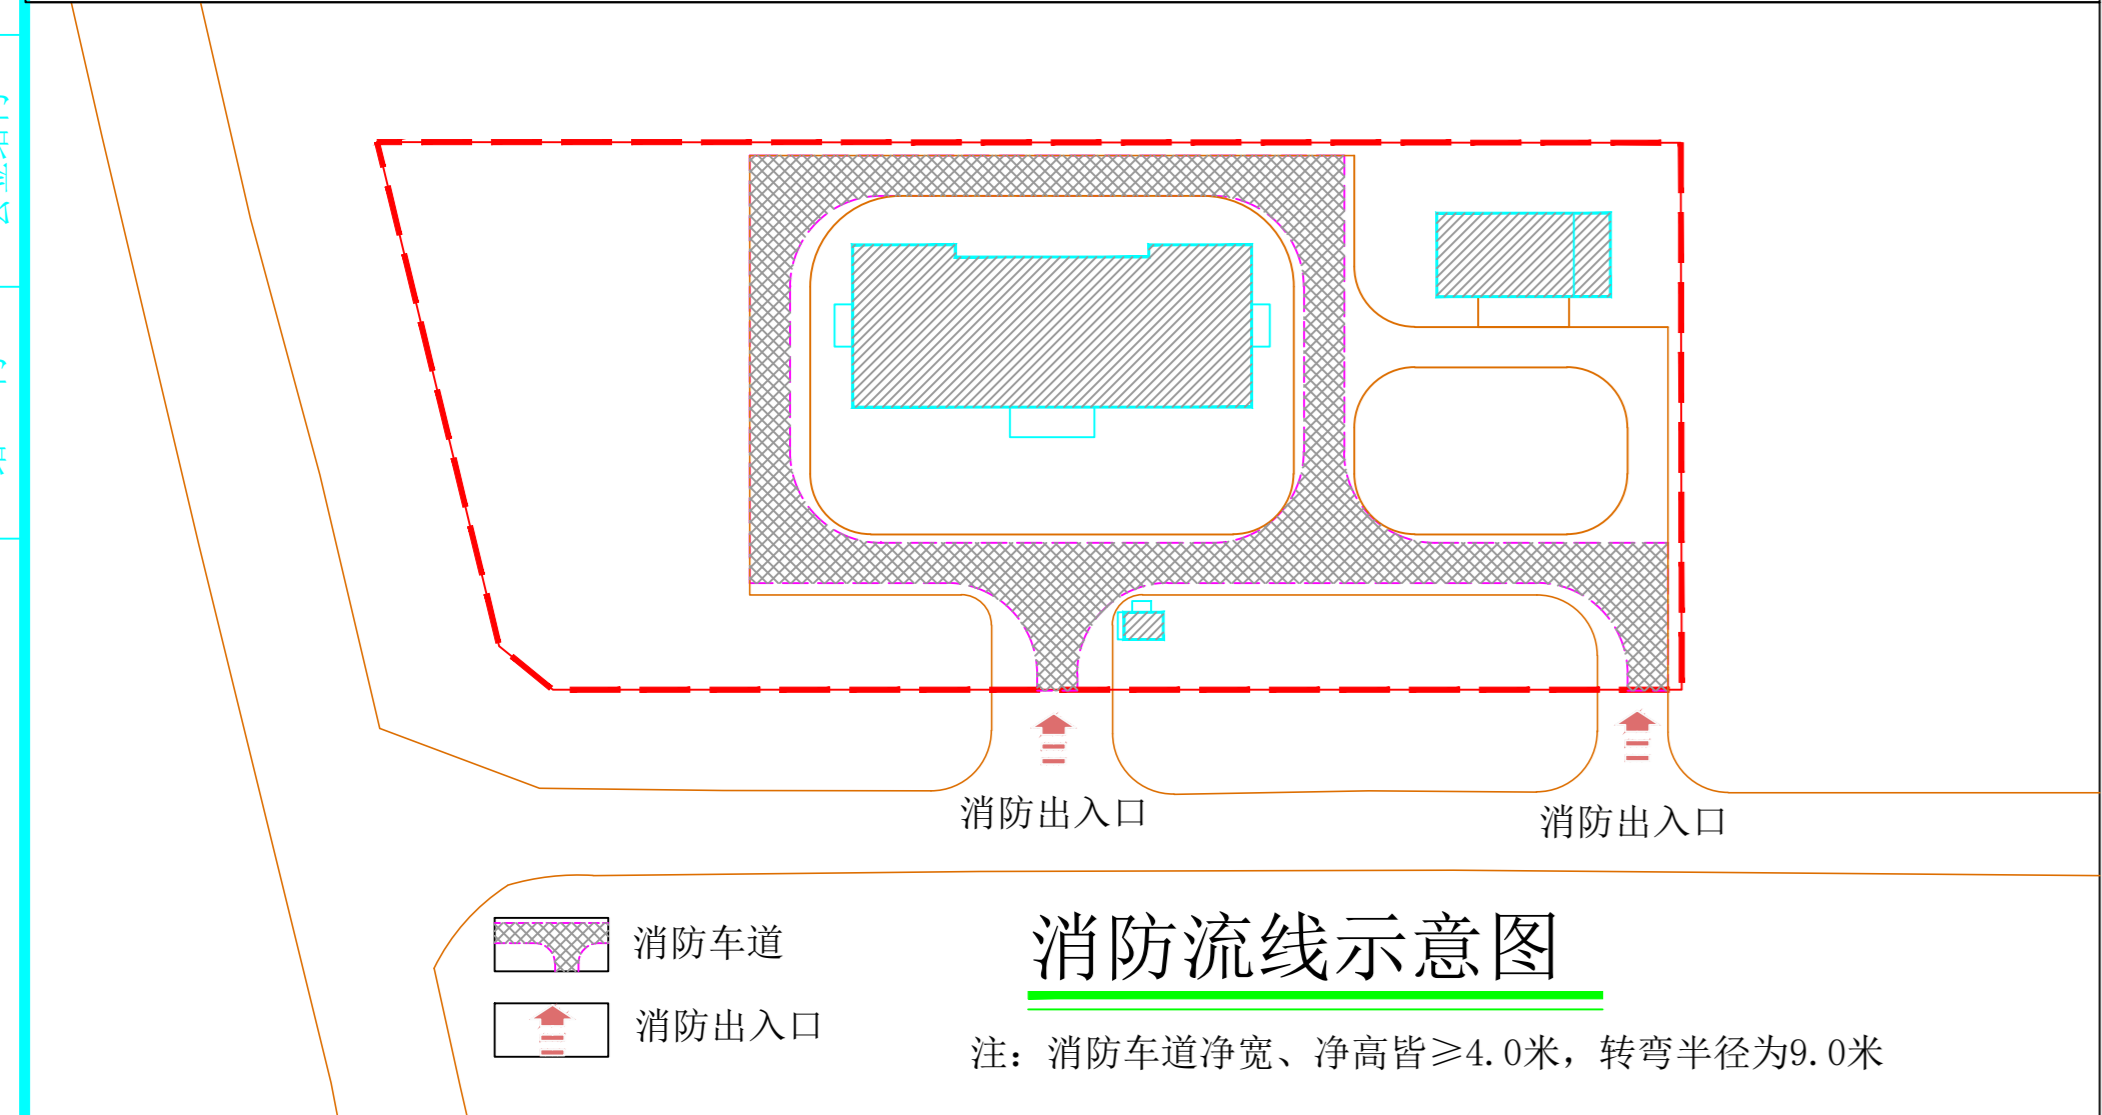


日期	
姓名	签字
专业	电气
设备	电气
日期	
姓名	签字
专业	建筑
设备	建筑

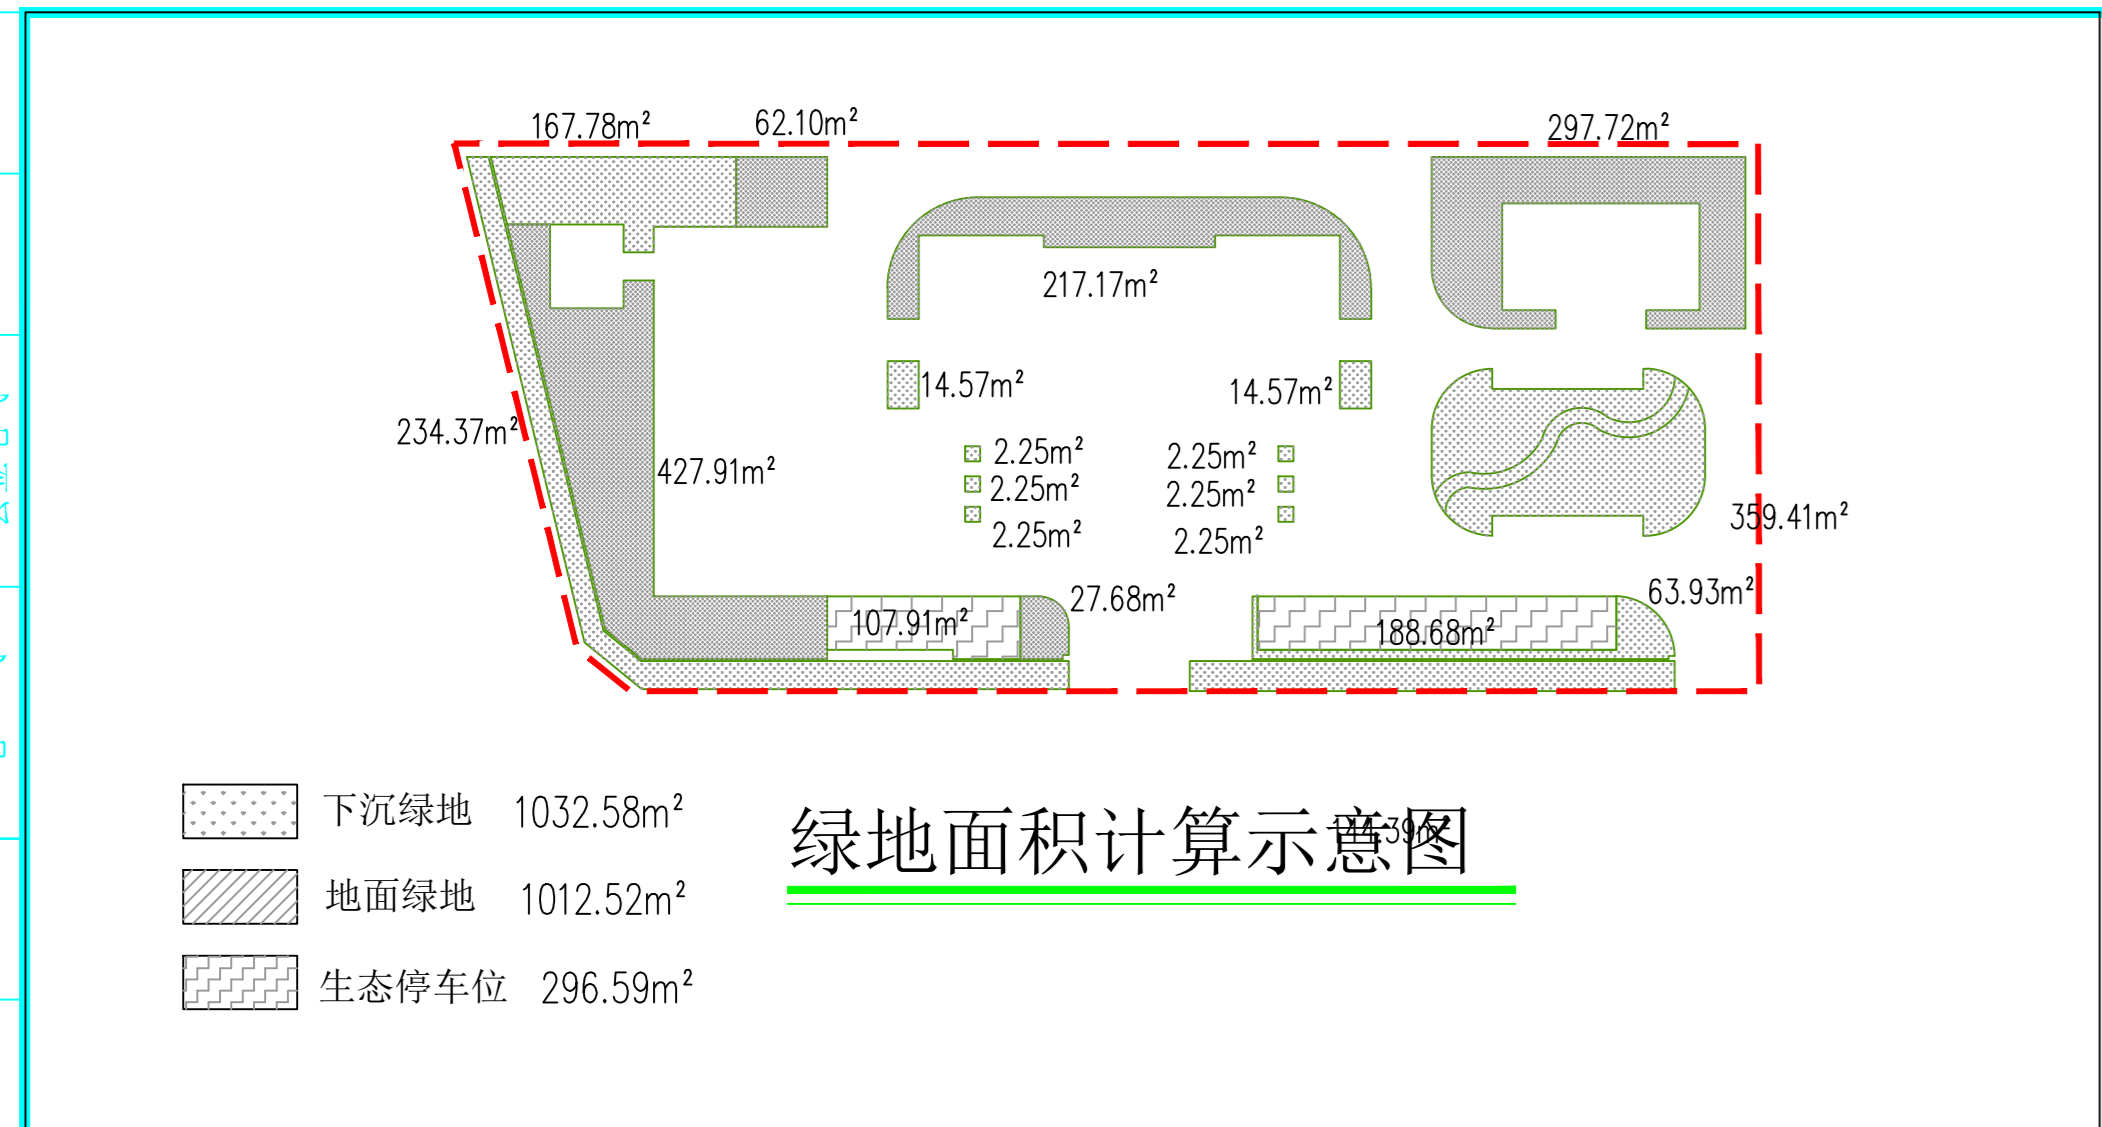

建筑物一览表

楼栋号	占地面积 (m ²)	总建筑面积 (m ²)	总计容建筑 (m ²)	地上建筑面积 (m ²)										地下建筑面积 (m ²)		建筑高度 (m)		
				计容建筑面积 (m ²)										不计容建筑面积 (m ²)	计容建筑面积 (m ²)		不计容建筑面积 (m ²)	
				办公	宿舍	生活配套用房	设备房	公共配套服务设施	物业管理用房	社区管理用房	消防控制室	公厕	公共架空					骑楼
业务楼	639.72	1533.68	1533.68	1533.68														14.80
生活用房	111.80	357.92	357.92	357.92														11.10
门卫室	10.53	10.53	10.53	10.53														3.30
生活水泵房	27.73	27.73	27.73	27.73														4.20

绿地面积折算表

绿地类型	面积 (m ²)	绿地覆土深度D (厘米)	折算系数	折算后面积 (m ²)
下沉绿地	1032.58		1	1032.58
地面绿地	1012.52		1	1012.52
生态停车场	296.59		1	296.59

海绵城市建设指标表

多年平均径流总量控制率	年径流污染削减率	单位不透水面积调蓄容积(m ³)	雨水利用水质标准(以SS计)	下沉式绿地率	绿色屋顶率
86.5%	70.87%	176.75		43.4%	

说明：本项目设置海绵城市建设措施后，可以满足规划条件规定的海绵建设要求中的多年平均径流总量控制率不低于70%；年径流污染削减率不低于40%。

图例

用地红线	室外场地标高
测量坐标	室内标高
新建建筑物及层数	纵向坡度(%)
场地出入口	变坡点距离(m)
建筑出入口	新建道路及转弯半径
围墙	地面绿地
生态机动车停车位	透水砖
无障碍停车位	垃圾收集点
非机动车停车区	健身器材
挡土墙	

技术经济指标表

序号	名称	单位	数量	备注
1	项目总用地面积	m ²	6666.66	约合10.00亩
2	建筑物总占地(基底)面积	m ²	789.78	
3	总建筑面积	m ²	1929.86	
	计容建筑面积	m ²	1929.86	
	其中 业务楼面积	m ²	1533.68	
	其中 生活用房面积	m ²	357.92	
	门卫室面积	m ²	10.53	
	生活水泵房面积	m ²	27.73	
4	绿地面积	m ²	2341.69	
5	建筑密度	%	11.85	
6	容积率	-	0.29	
7	绿地率	%	35.13	≥35.00%
8	地面机动车停车位	辆	21	
	其中 机动车停车位	辆	14	
	其中 无障碍停车位	辆	2	
	其中 充电桩停车位	辆	5	
	其中 非机动车停车位	辆	30	

中鼎世纪工程设计有限公司
 ZHONGDING CENTURY ENGINEERING DESIGN CO., LTD.

市政行业(建筑工程)专业甲级
 建筑行业(建筑工程)甲级
 证书编号: A151014121
 市政行业乙级
 风景园林工程设计专项乙级
 证书编号: A251014128

说明 DESCRIPTION
 本图纸的版权，属中鼎世纪工程设计有限公司所有。
 * 本图纸需手续齐全方可用于施工。

平面示意 Plan Diagram

备注: Notes

建设单位: 南宁市江南区人民法院
 项目名称: 苏圩人民法院项目
 版本号: A
 子项名称: 规划总平面图

项目负责: 邓星
 设计: 李青峰
 审核: 邓星
 审定: 邓星

设计号: 设计阶段: 方案
 比例: 1:500 专业: 建筑

出图日期: 2022.10 图号: JZ(总)-01