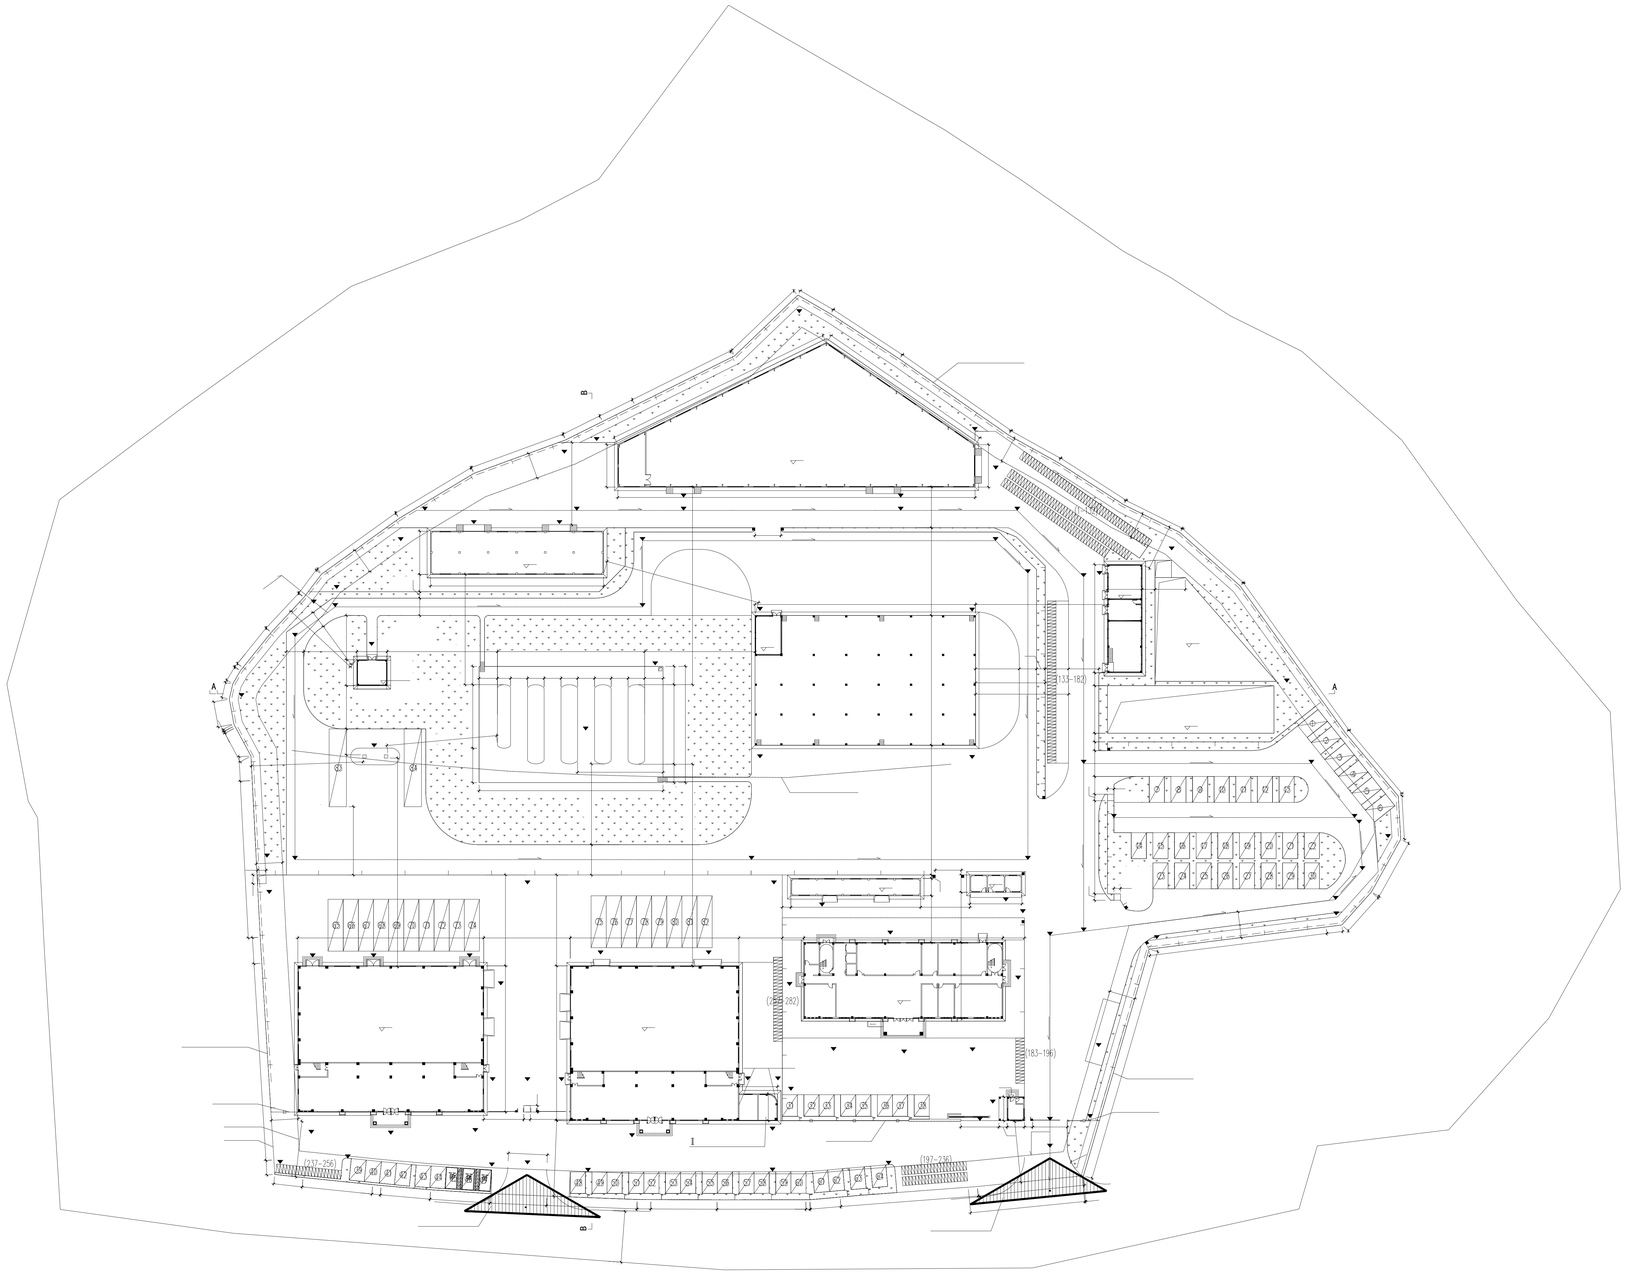

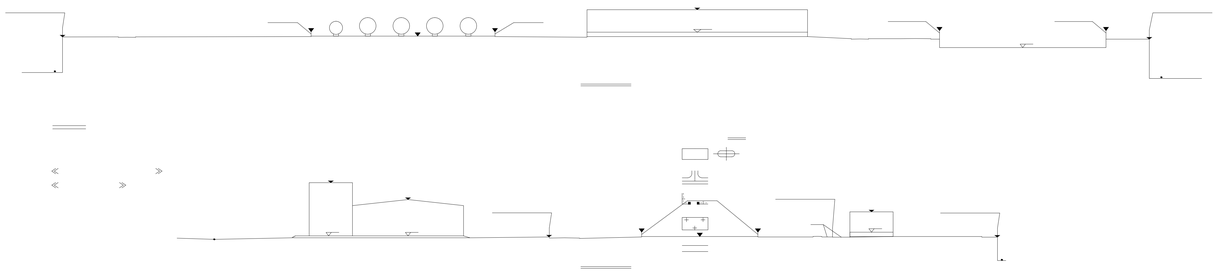

区域位置图

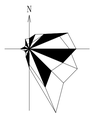

	6360.44		1	6360.44	㎡
	0.00	D≥150	0.6	0.00	㎡
	0.00	80≤D<150	0.5	0.00	㎡
	0.00	45≤D<80	0.4	0.00	㎡
	1090.00	15≤D<45	0.3	327.00	㎡
	0.00	D<15	0	0.00	㎡
	0.00	D≥150	0.95	0.00	㎡
	0.00	80≤D<150	0.9	0.00	㎡
	0.00	45≤D<80	0.7	0.00	㎡
	0.00	15≤D<45	0.5	0.00	㎡
	0.00	D<15	0	0.00	㎡
	1120.00		0.15	168.00	㎡
	6855.44				㎡
	39176.71				㎡
	17.50				

1							
0							2021.12
版次	说明	陈奕昭 项目负责人	李爱华 设计	韦静彬 校核	李俊 审核	刘华强 审定	2021.12 日期

本文件版权为广西工联工业工程咨询设计有限公司所有，未经本公司许可不得转给第三者或复制。

广西工联工业工程咨询设计有限公司 （原广西化工规划设计院、广西机械工业设计研究院）		2021 南宁	南宁市永茂石油气有限公司 液化石油气储配站迁建项目
工程设计证书 甲级A145001280 乙级B245001287	总平面布置图	设计项目	液化石油气储配站
		设计阶段	方案
图幅：1189x841 专业：总图	第 1 张 共 6 张	图 号	GD2021202-A01