



本次设计范围示意图

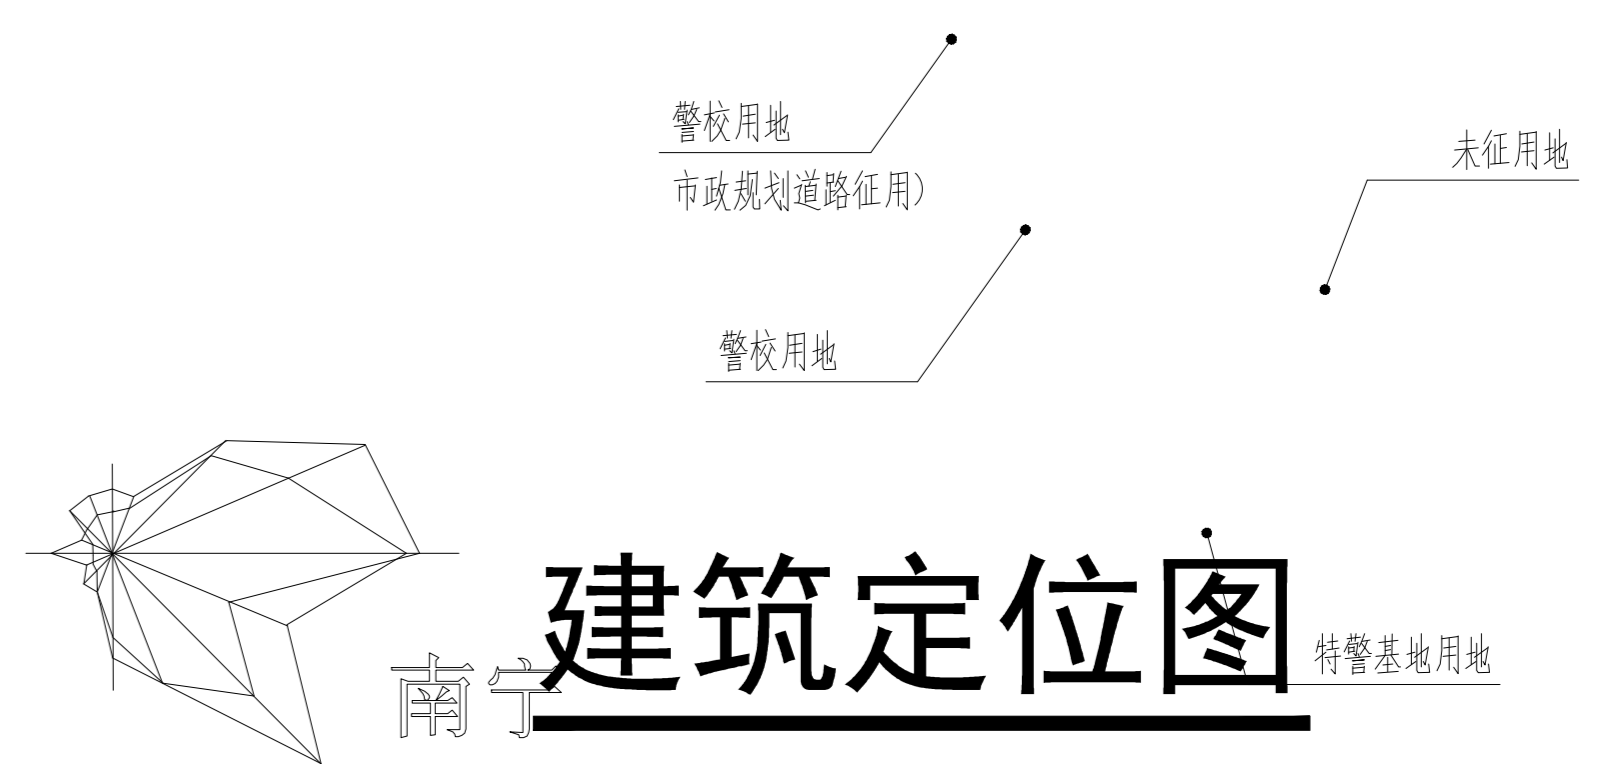

# 建筑定位图

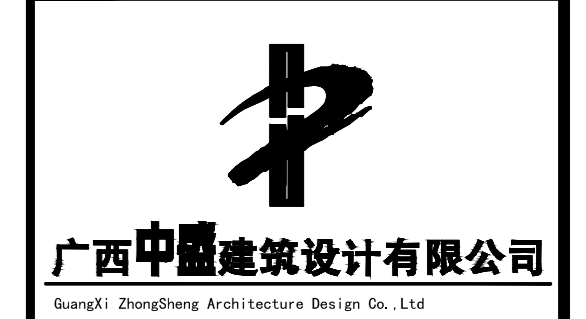

广西中圆建筑设计有限公司  
Guangxi Zhongyuan Architectural Design Co., Ltd.

吴胜飞	设计
何金华	设计
何金华	设计
吴胜飞	设计
刘念海	设计
刘念海	设计

南宁市公安局

南宁市公安局  
应急特勤队硬件支撑完善  
和攀登训练工程项目  
(总平面)

总平面图

日期	2020.07
建筑	
方案	JZ-01