




主要经济技术指标表


图例	
	场地原有建筑
	本期拟建建筑
	非机动车停车位
	消防登高面
	建筑红线
	室外场地设计标高
	建筑标高
	道路
	救护车停车位
	车库出入口
	坐标标注
	地下室轮廓
	无障碍停车位
	绿地
	用地红线
	挡土墙
	出入口
	充电机动车位
	机动车位
	建筑高度
	建筑地上层数/建筑地下层数
	铺装

总平面图

指北针

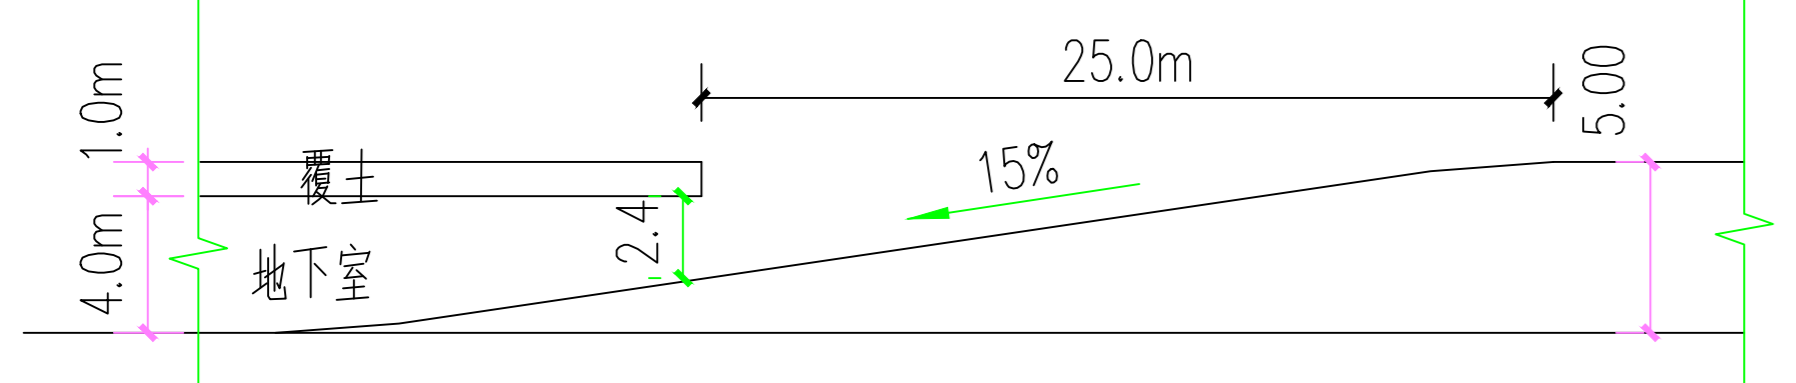

坡道剖面示意图

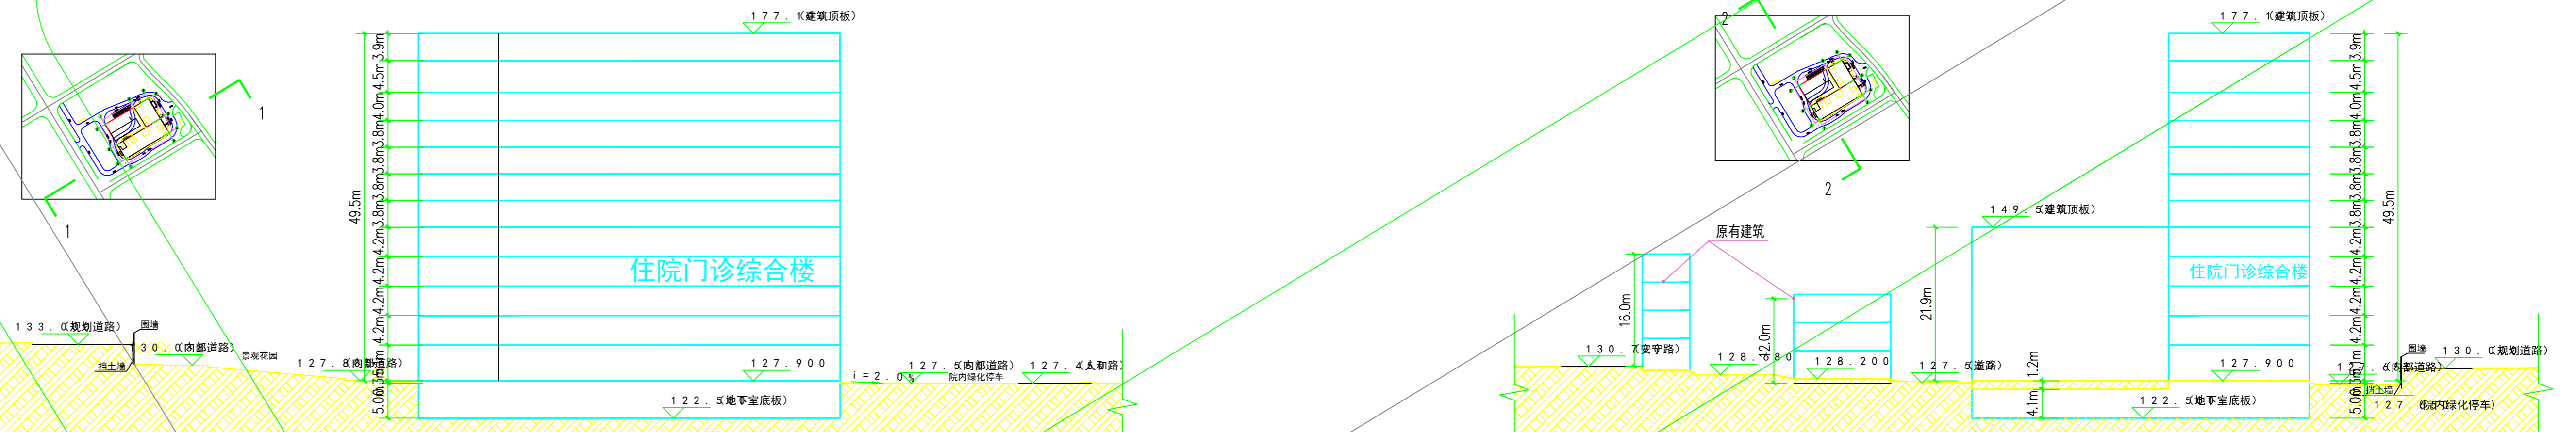

场地剖面图