

南宁市建设工程规划调整批前公示牌

城乡规划批前公示

根据《广西壮族自治区自然资源厅关于进一步加强和规范建设用地和建设工程规划许可管理工作的通知》（桂自然资规〔2023〕1号）有关规定，现将南宁建设发展集团有限责任公司报送的厢竹大道侧分带出入口、铜鼓岭路—青环路交叉口维修整治项目工程方案设计总平面图予以批前公示：

一、项目地址

南宁市青秀区。

二、主要公示内容

（一）厢竹大道侧分带出入口改造

拟对现状道路进行拓宽，西侧涉及对现状侧分带出入口进行出入一体化改造，并封闭原下游400米处侧分带出口；东侧涉及将现状人行道改造为非机动车道，并改造现状2M后排绿地为人行道。具体调整内容详见厢竹大道侧分带出入口改造公示图。

（二）铜鼓岭路—青环路交叉口改造

拟破除原铜鼓岭—青环路路口西侧中分带80米，改造为机动车道，设置联动掉头车道。具体调整内容详见铜鼓岭路—青环路交叉口改造公示图。

三、公示时间

7个工作日，自2024年12月20日至2024年12月30日。

四、公示方式与公示地点

（一）南宁市自然资源局规划公示栏（南宁市锦春路3-1号）。

（二）项目现场。


（三）南宁市自然资源局网站（<http://zrzyj.nanning.gov.cn>）。

五、公众反馈意见途径


涉及的利害关系人如有意见，请于公示期（2024年12月20日至2024年12月30日）内将书面意见（署真实姓名、身份证号码、联系地址和联系电话）送至南宁市自然资源局市政交通科（联系电话：0771-5609437，邮寄地址：南宁市锦春路3-1号南宁市自然资源局办公楼七楼710-3室，邮编：530021）。

南宁市自然资源局
2024年12月18日

拟批准总平面图

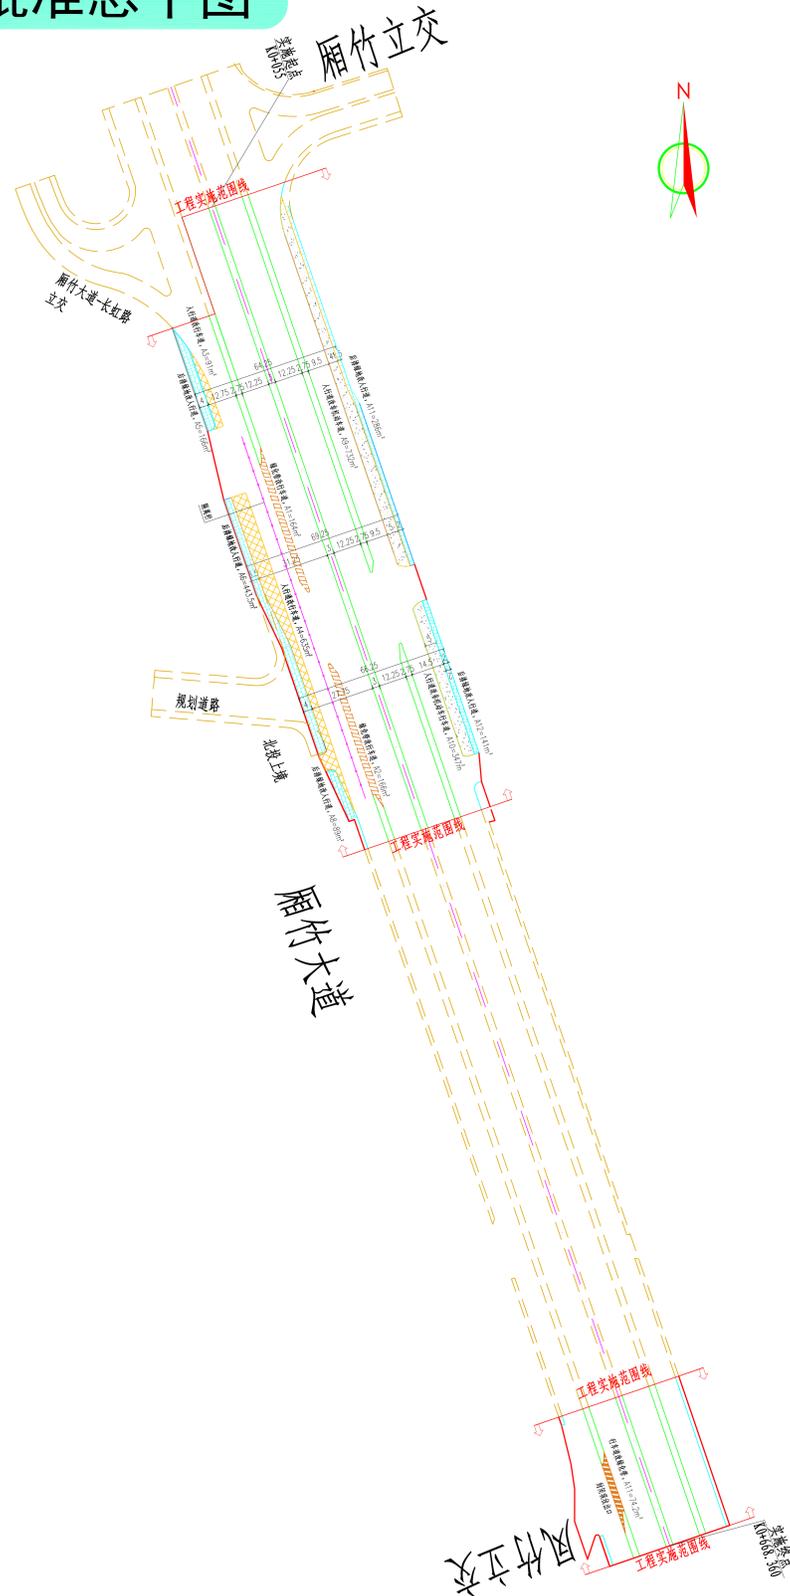

拟批准总平面图

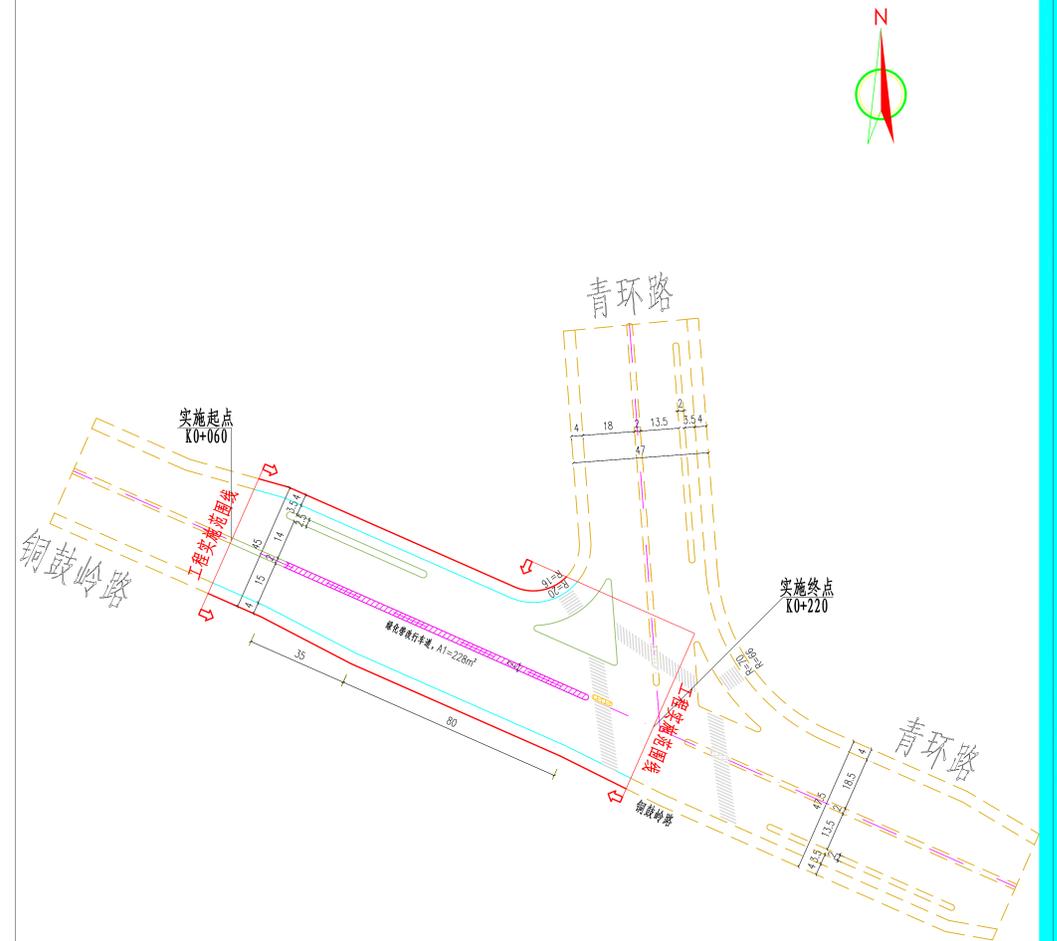

位置示意图

