


450108100209GB00130宗地平面界址图

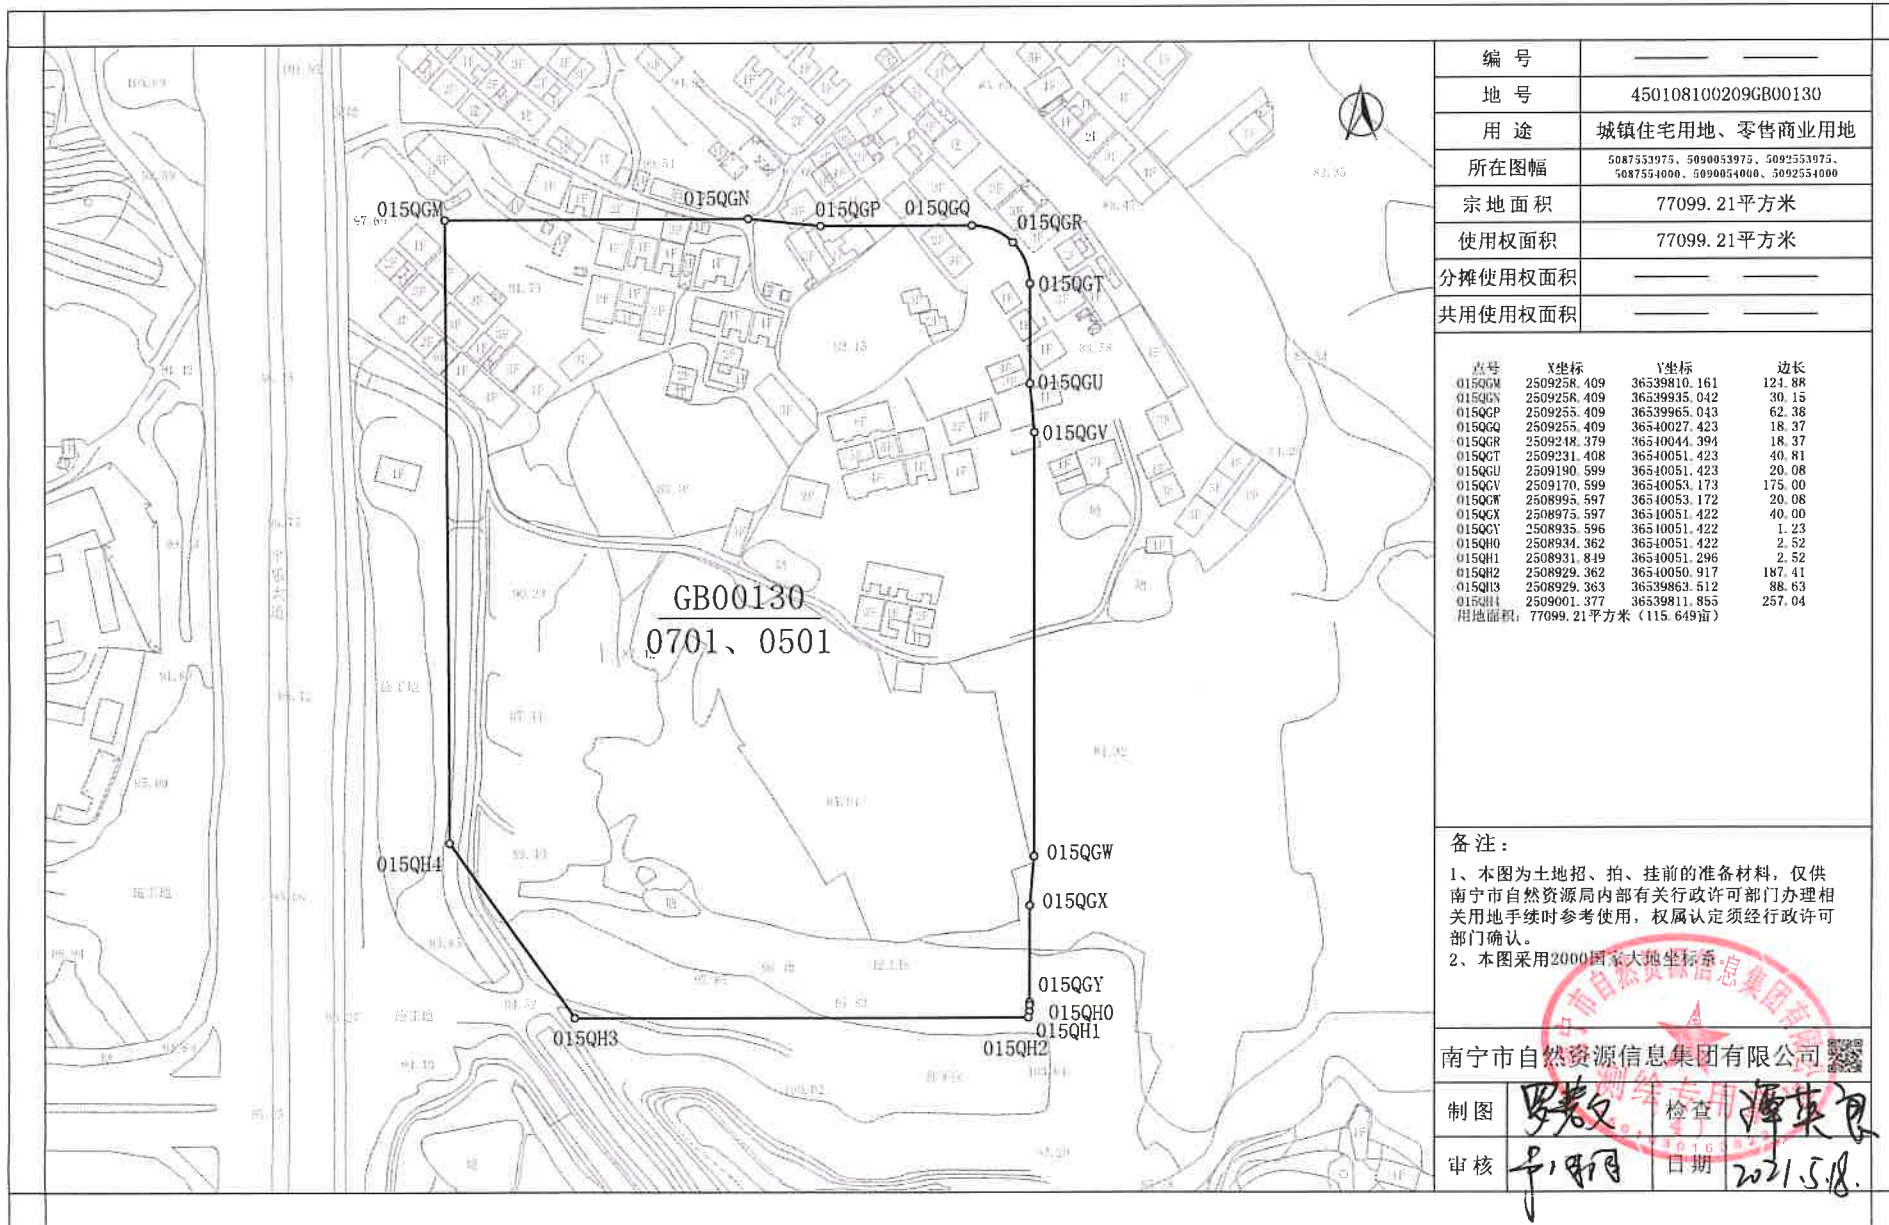

备注：
 1、本图为土地招、拍、挂前的准备材料，仅供南宁市自然资源局内部有关行政许可部门办理相关用地手续时参考使用，权属认定须经行政许可部门确认。
 2、本图采用2000国家大地坐标系

南宁市自然资源信息集团有限公司

制图	罗敦	检查	谭某良
审核	李明月	日期	2021.5.18