


# 450105001002GB00181宗地平面界址图

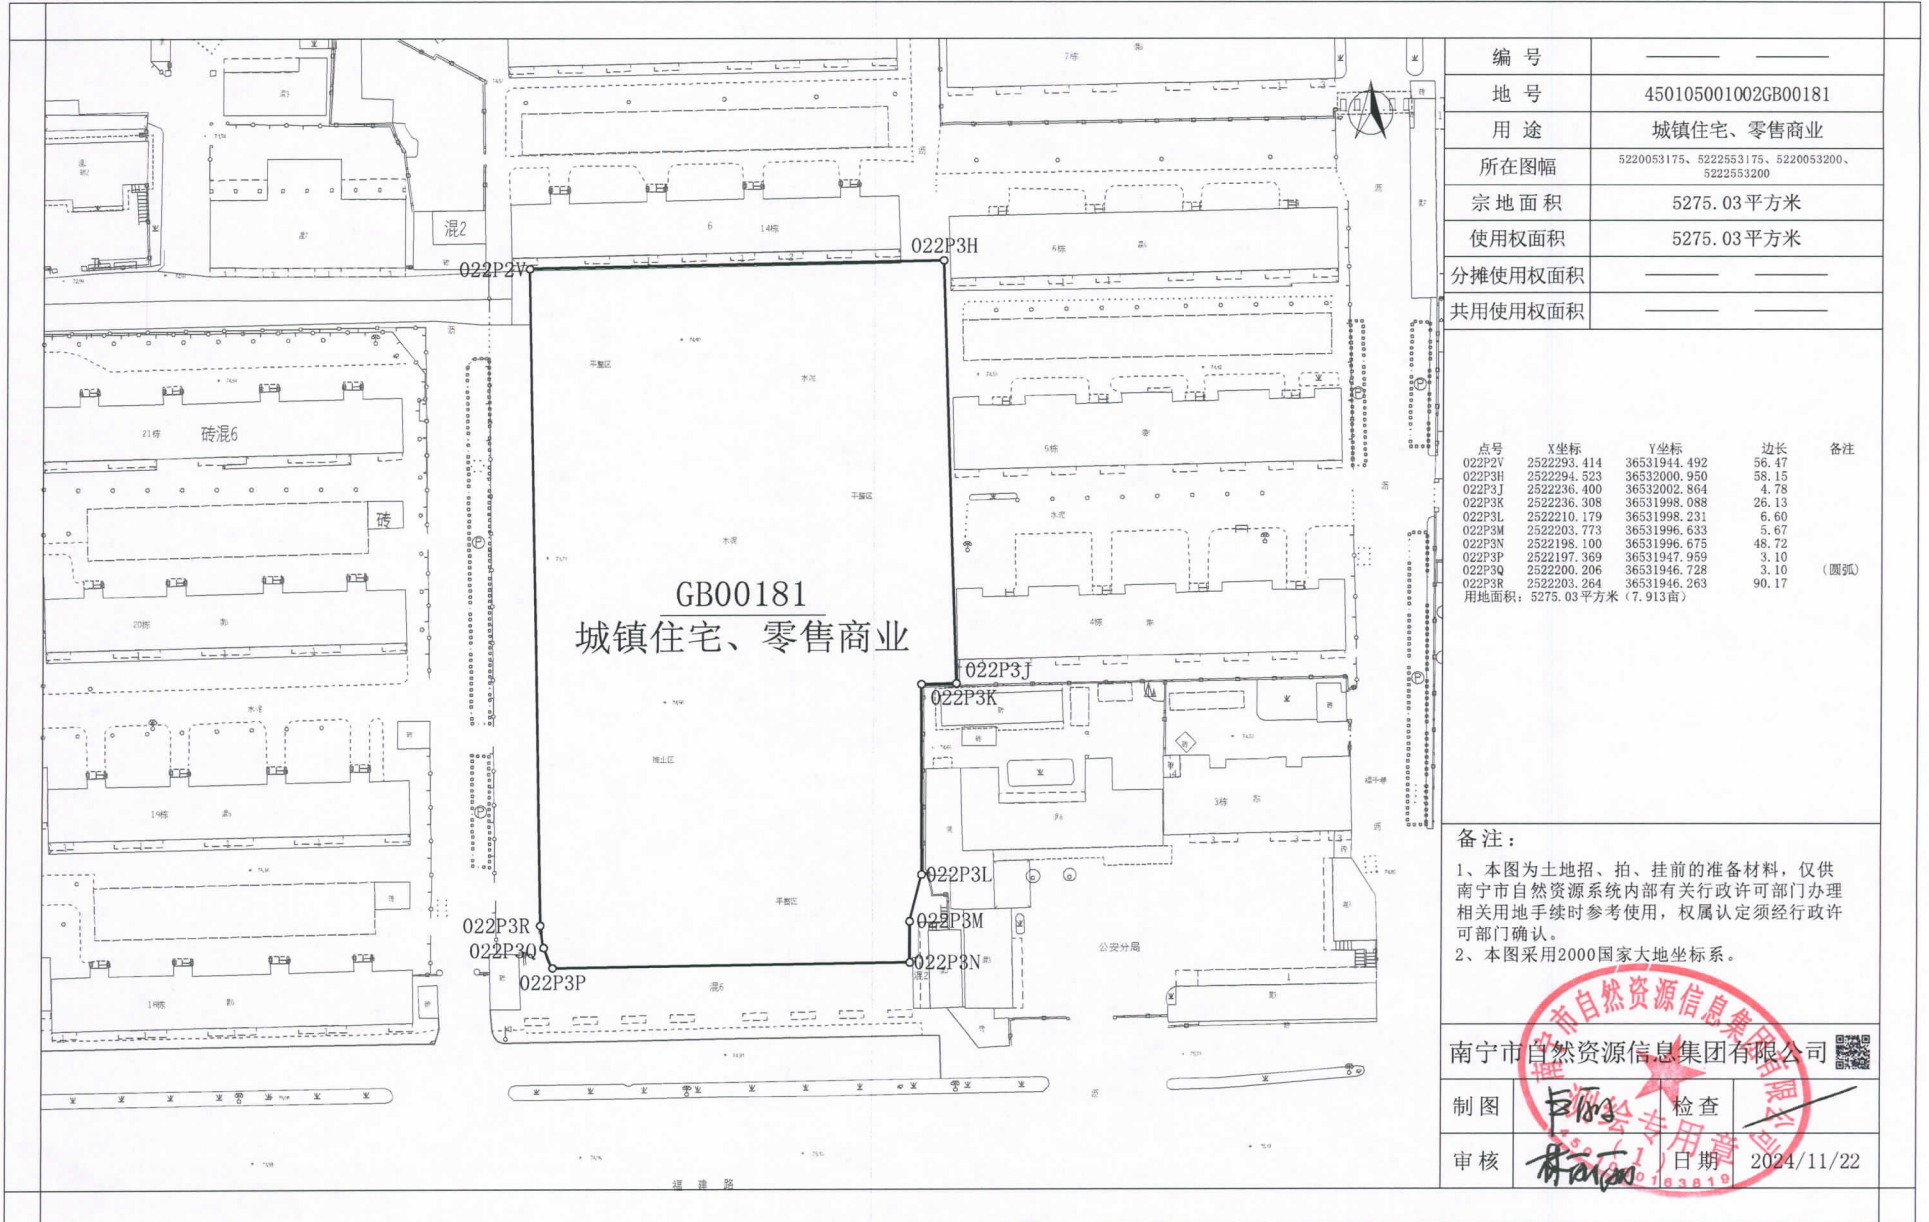

编号	_____
地号	450105001002GB00181
用途	城镇住宅、零售商业
所在图幅	5220053175、5222553175、5220053200、5222553200
宗地面积	5275.03平方米
使用权面积	5275.03平方米
分摊使用权面积	_____
共用使用权面积	_____

点号	X坐标	Y坐标	边长	备注
022P2V	2522293.414	36531944.492	56.47	
022P3H	2522294.523	36532000.950	58.15	
022P3J	2522236.400	36532002.864	4.78	
022P3K	2522236.308	36531998.088	26.13	
022P3L	2522210.179	36531998.231	6.60	
022P3M	2522203.773	36531996.633	5.67	
022P3N	2522198.100	36531996.675	48.72	
022P3P	2522197.369	36531947.959	3.10	
022P3Q	2522200.206	36531946.728	3.10	(圆弧)
022P3R	2522203.264	36531946.263	90.17	
用地面积: 5275.03平方米 (7.913亩)				

**备注:**  
 1、本图为土地招、拍、挂前的准备材料, 仅供南宁市自然资源系统内部有关行政许可部门办理相关用地手续时参考使用, 权属认定须经行政许可部门确认。  
 2、本图采用2000国家大地坐标系。

南宁市自然资源信息集团有限公司

制图	林芳	检查	林芳
审核	林芳	日期	2024/11/22