


### 450105001002GB00180宗地平面界址图

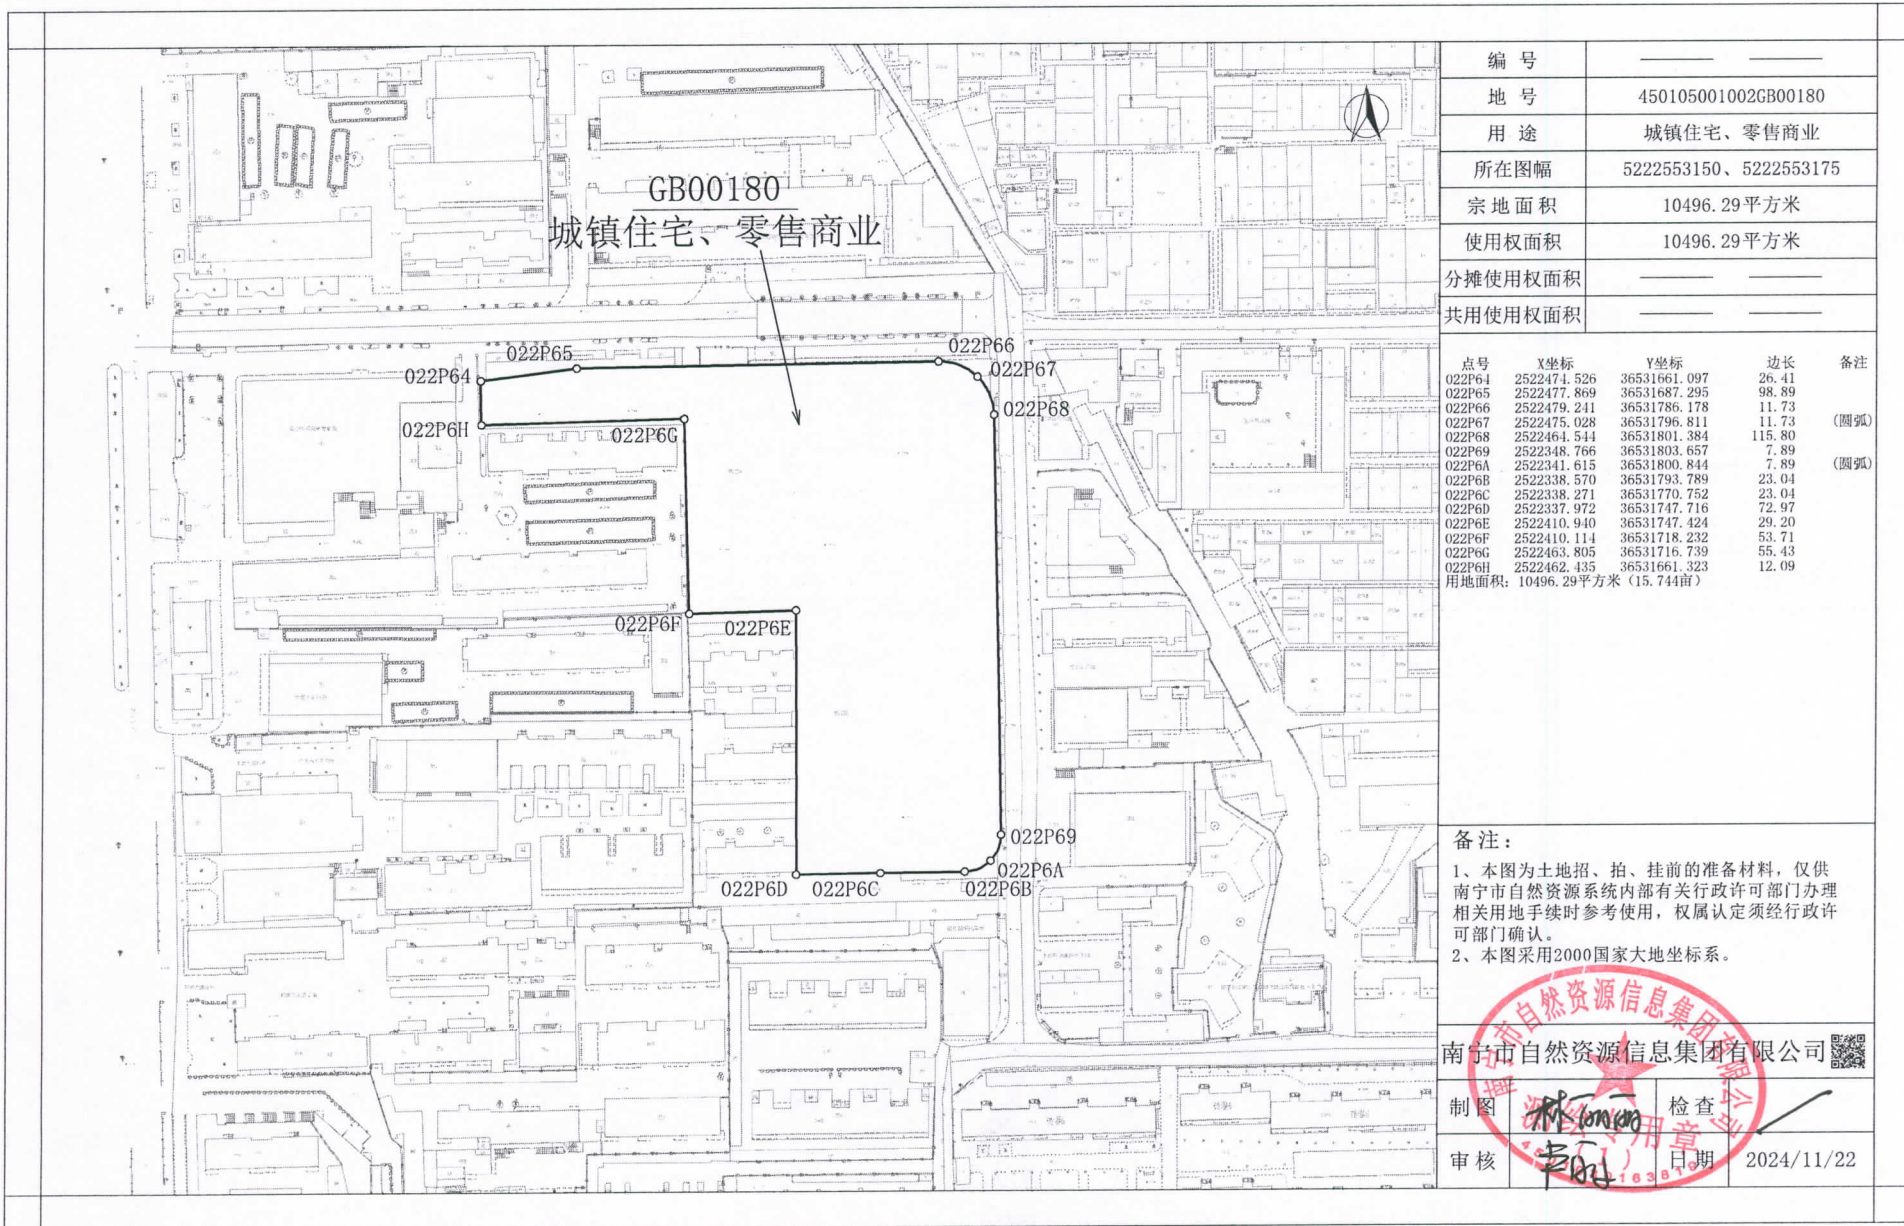

编号	——
地号	450105001002GB00180
用途	城镇住宅、零售商业
所在图幅	5222553150、5222553175
宗地面积	10496.29平方米
使用权面积	10496.29平方米
分摊使用权面积	——
共用使用权面积	——

点号	X坐标	Y坐标	边长	备注
022P64	2522474.526	36531661.097	26.41	
022P65	2522477.869	36531687.295	98.89	
022P66	2522479.241	36531786.178	11.73	(圆弧)
022P67	2522475.028	36531796.811	11.73	(圆弧)
022P68	2522464.544	36531801.384	115.80	
022P69	2522348.766	36531803.657	7.89	
022P6A	2522341.615	36531800.844	7.89	(圆弧)
022P6B	2522338.570	36531793.789	23.04	
022P6C	2522338.271	36531770.752	23.04	
022P6D	2522337.972	36531747.716	72.97	
022P6E	2522410.940	36531747.424	29.20	
022P6F	2522410.114	36531718.232	53.71	
022P6G	2522463.805	36531716.739	55.43	
022P6H	2522462.435	36531661.323	12.09	
用地面积: 10496.29平方米 (15.744亩)				

**备注:**  
 1、本图为土地招、拍、挂前的准备材料, 仅供南宁市自然资源系统内部有关行政许可部门办理相关用地手续时参考使用, 权属认定须经行政许可部门确认。  
 2、本图采用2000国家大地坐标系。

南宁市自然资源信息集团有限公司

制图	林	检查	
审核	李	日期	2024/11/22