


竹岭立交桥

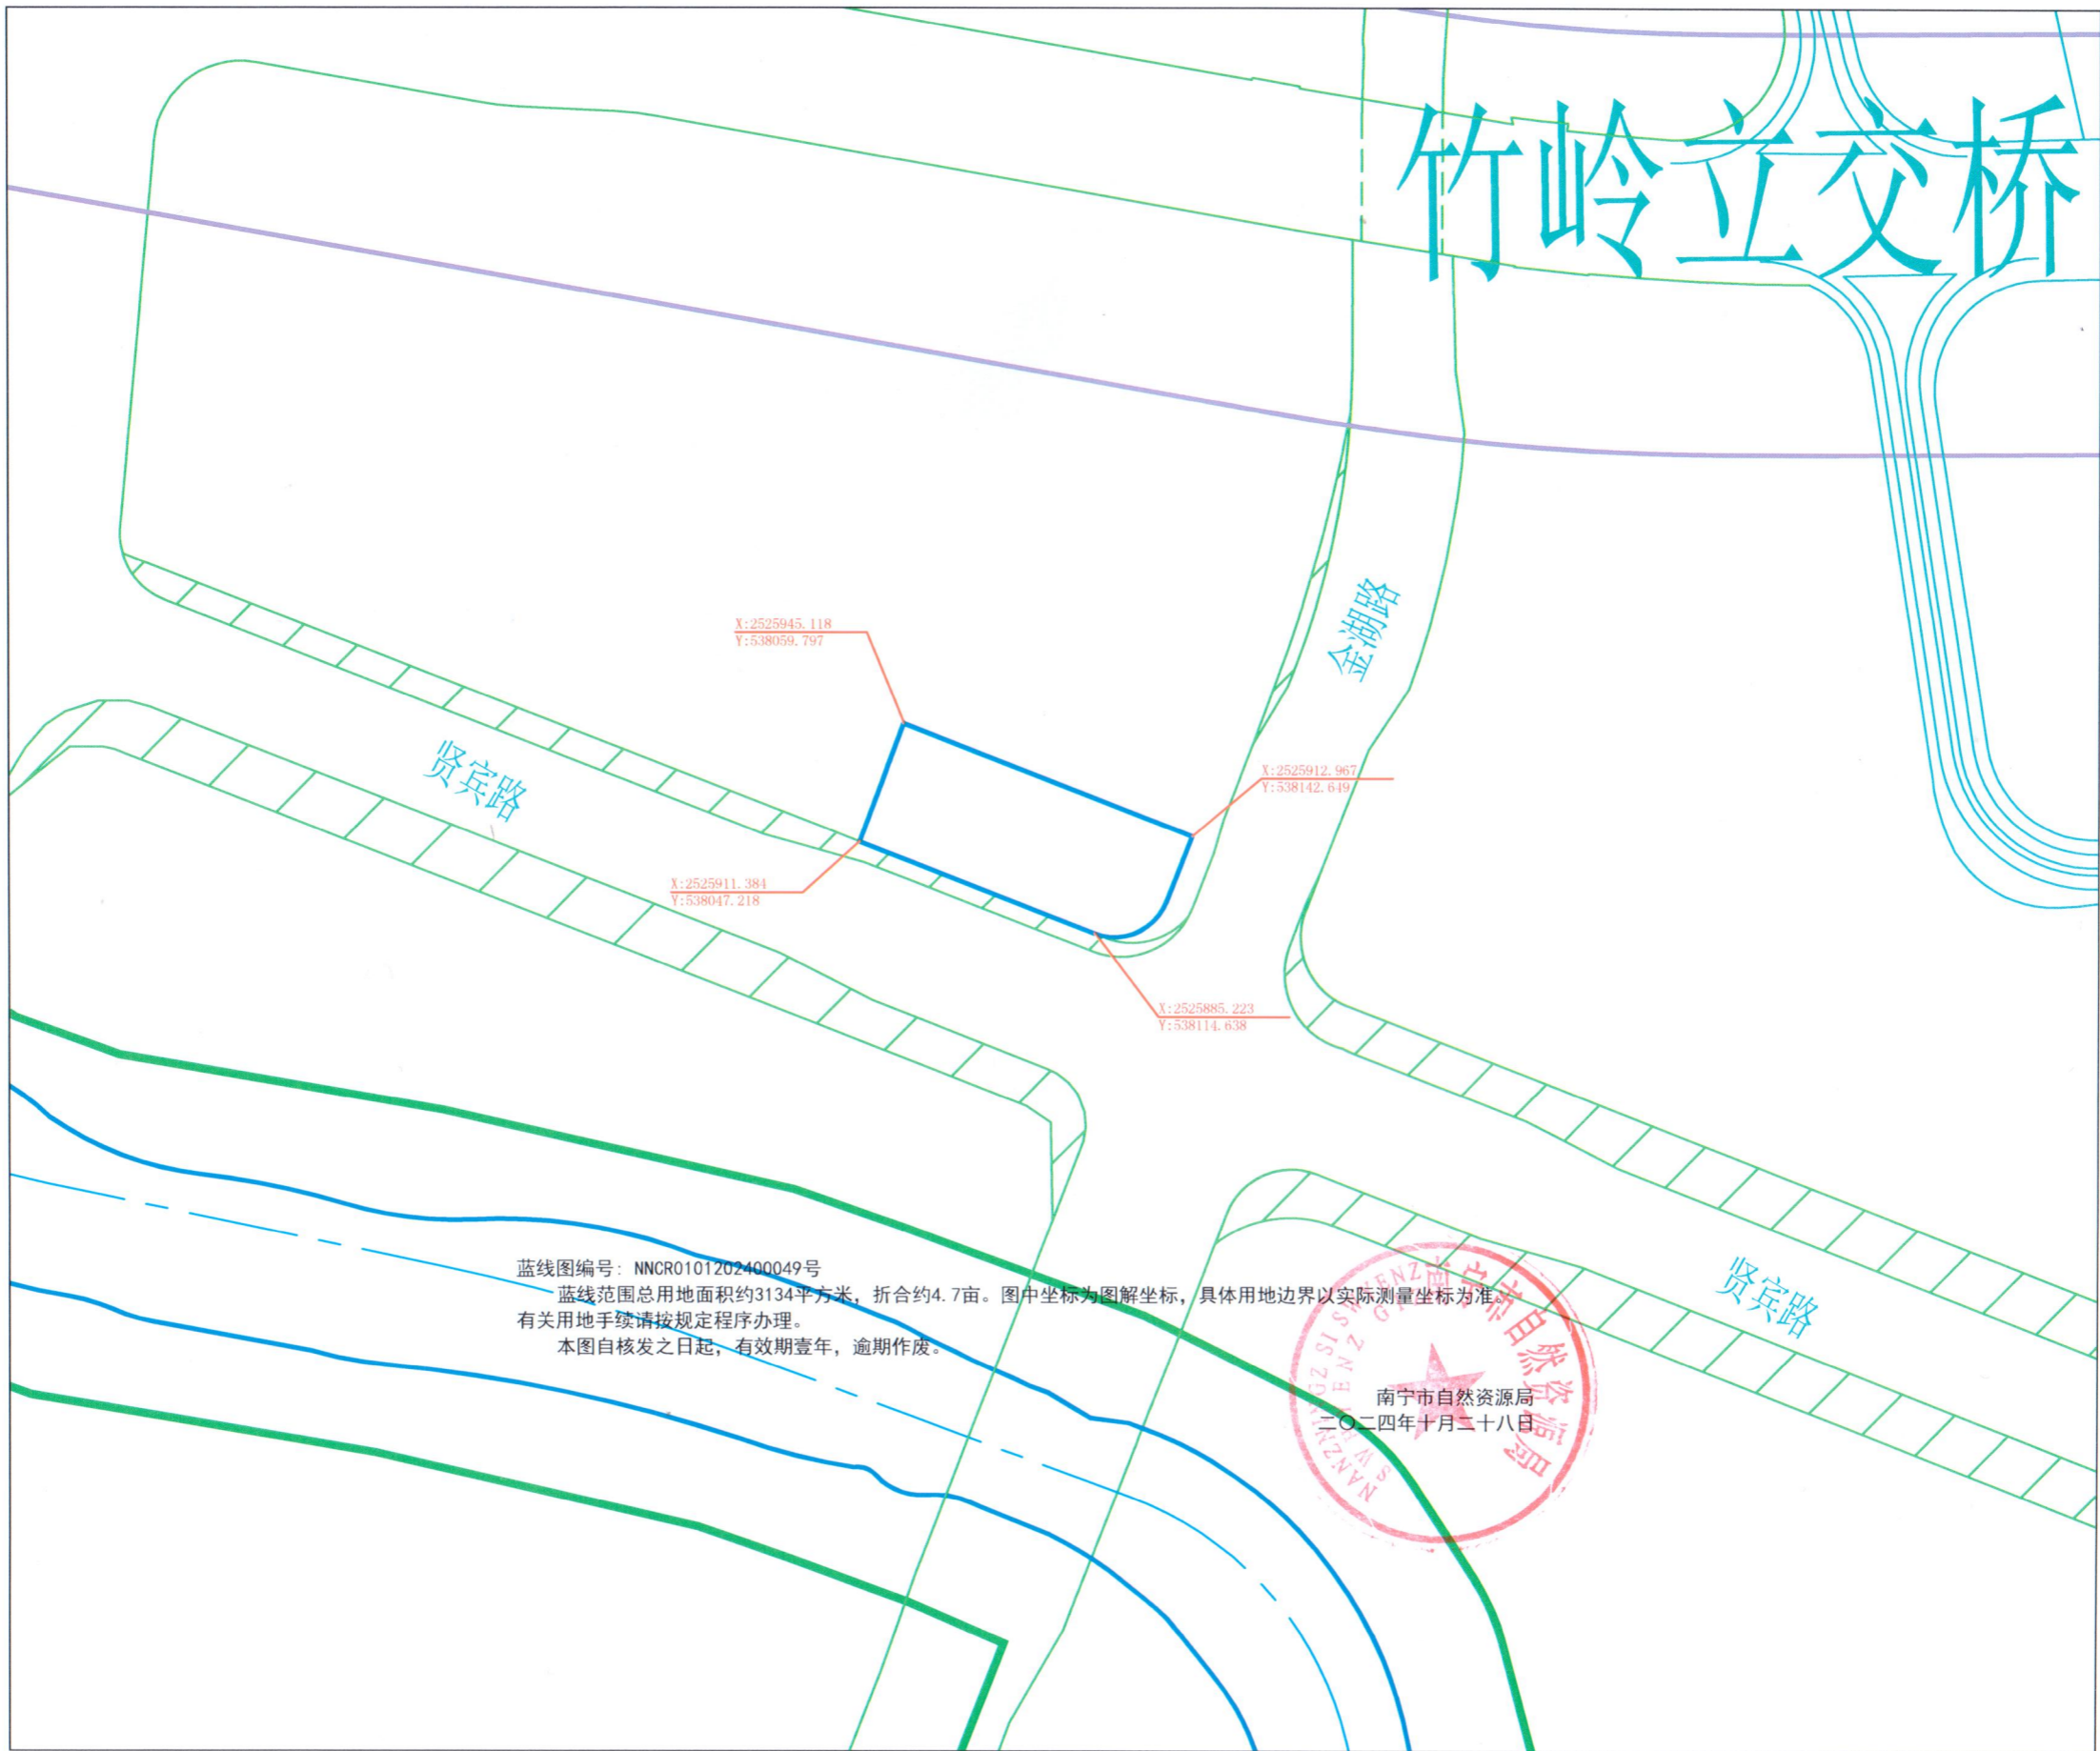

蓝线图编号: NNCR0101202400049号
蓝线范围总用地面积约3134平方米, 折合约4.7亩。图中坐标为图解坐标, 具体用地边界以实际测量坐标为准。
有关用地手续请按规定程序办理。
本图自核发之日起, 有效期壹年, 逾期作废。

