


吴圩镇7号路项目征收土地公告示意图

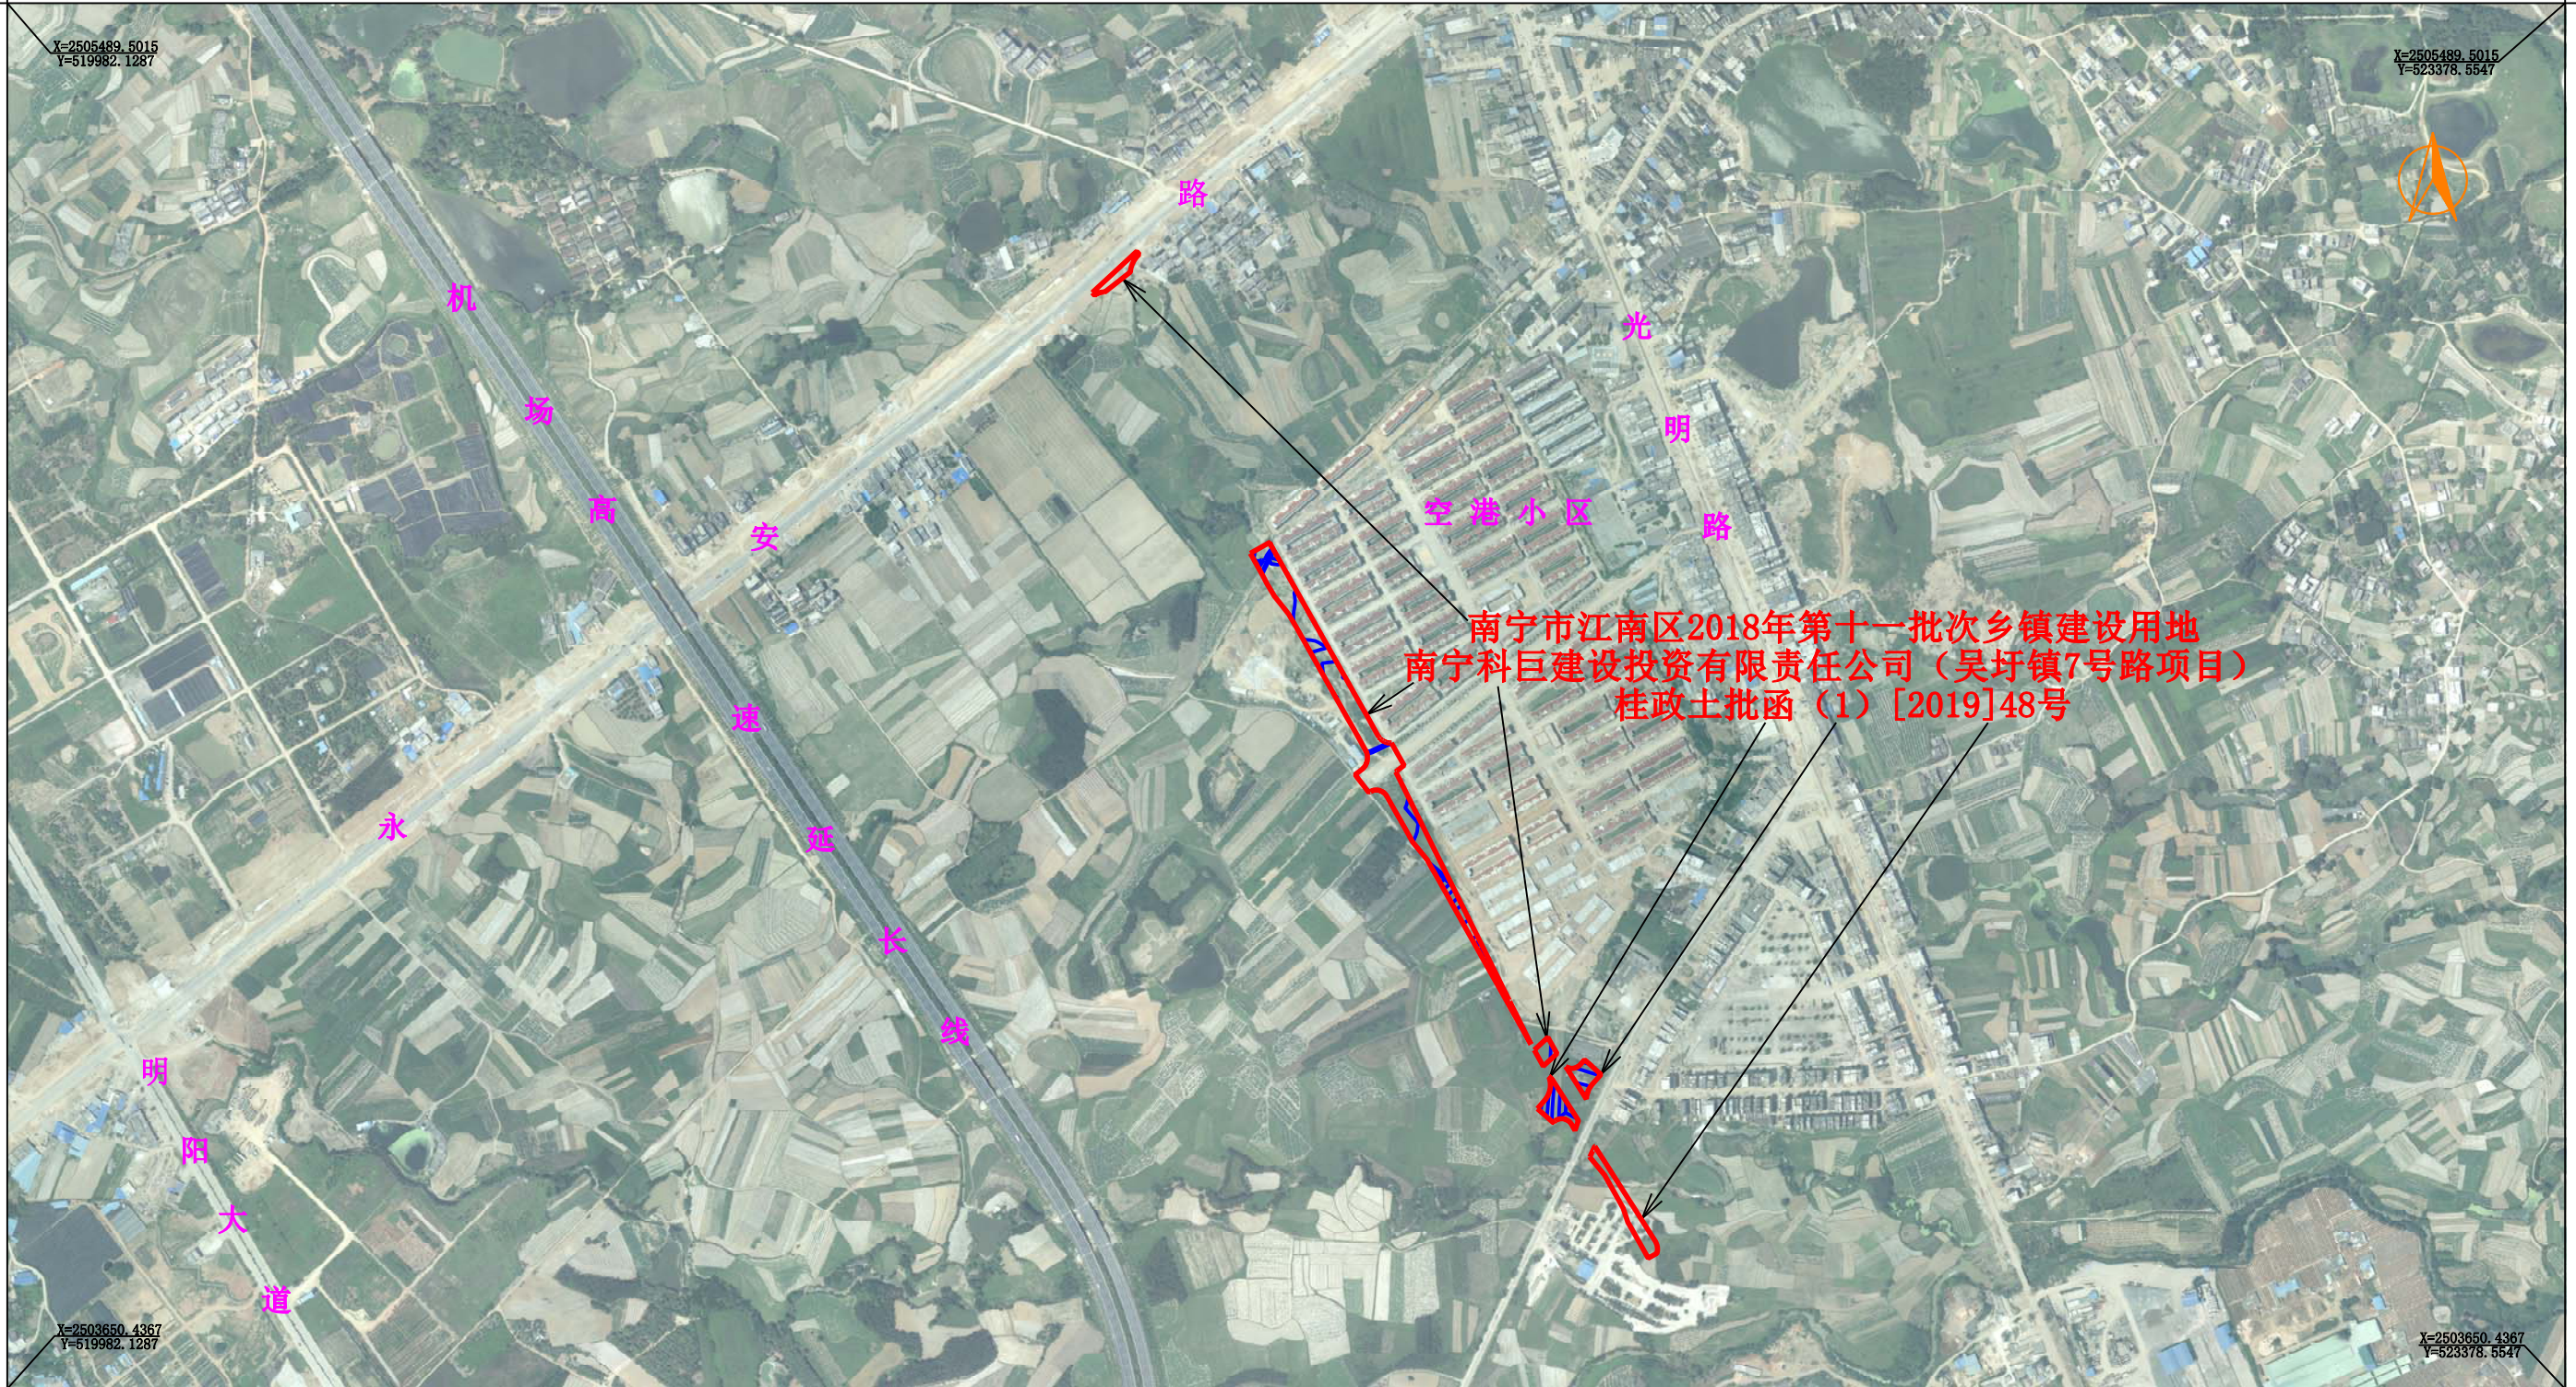

图例：
—— 报批范围
—— 权属界线

说明：
1、本图采用的报批范围批准文号为桂政土批函（1）[2019]48号，现我公司仅对该报批范围与南宁经济技术开发区房屋征收补偿和征地拆迁中心提供的权属界线进行叠加处理，并出具此示意图。
2、本图仅作为征收土地公告示意图使用，图中所示的信息、数据需征地部门审核确认后方可用于征地补偿资料。