


# 广西电子科技商业物流中心项目征地公告示意图

X=2530563.1  
Y=529076.2

X=2530563.1  
Y=529590.4

南宁市二〇一一年中心城市建设用地第八批农用地转用和征收土地实施方案  
广西电子科技商业物流中心项目  
桂政土批函[2012]1158号

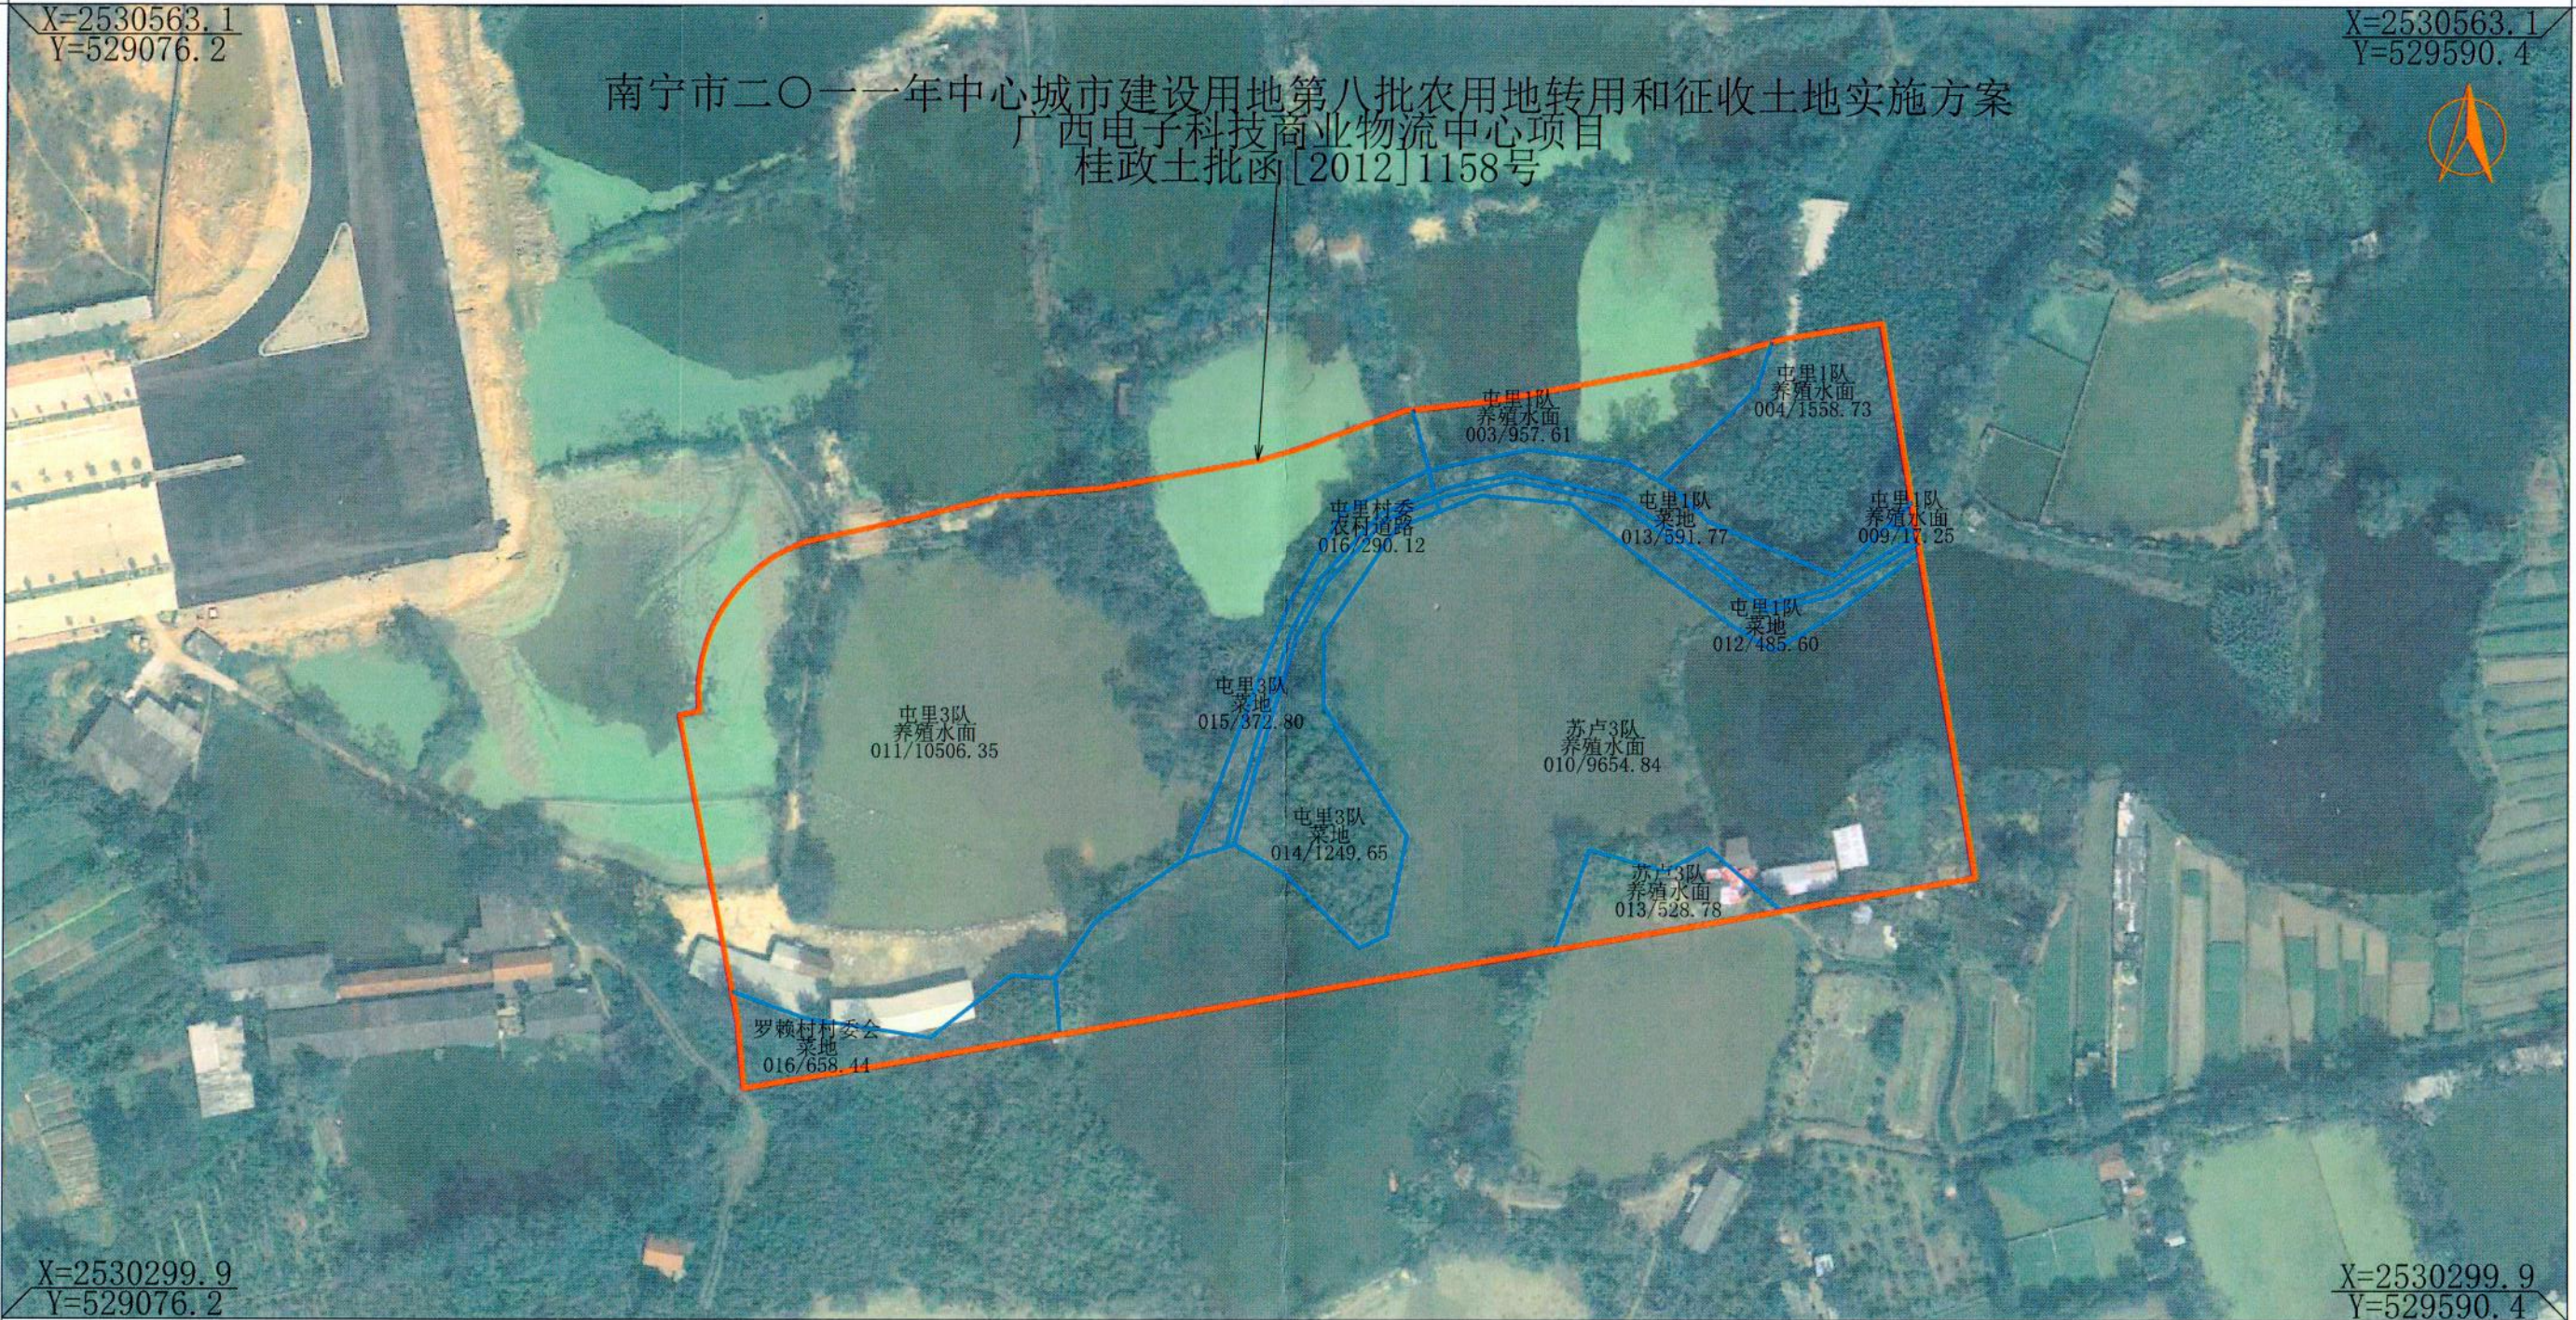

X=2530299.9  
Y=529076.2

X=2530299.9  
Y=529590.4

图例  
 — 桂政土批函[2012]1158号 报批范围  
 — 权属范围

说明：  
 1、图中权属、地类由南宁市西乡塘区房屋征收补偿和征地拆迁中心组织实施调查；权属界线由南宁市西乡塘区房屋征收补偿和征地拆迁中心与被征收权利人现场指界、南宁市自然资源信息集团有限公司现场实测。  
 2、本图为公告示意图，图中权属、地类、面积成果数据需征地部门审核确认后用于征地补偿资料。

