



设计说明:

- 设计依据
 - 1.1 南宁经济技术开发区规划局提供测量坐标及建设用地规划红线图。
 - 1.2 《南宁市城市规划管理技术规定(2011年版)》。
 - 1.3 场地现状地形图。
 - 1.4 国家现行法规、标准、规范。
 - 1.5 原批复总平审批号: WH20190081。
- 设计范围





本总平面方案设计在原批复总平上对原库房3进行建筑长度、宽度及高度进行调整,其它内容基本不改动。
- 基地及相邻用地概况
 - 3.1 基地情况
 1. 本项目建设用地西面为平乐大道,北面为金良路,东面、南面均为规划路。
 2. 基地机动车入口设在基地的东、南、北面。
 - 3.2 相邻用地情况

基地南面、东面均毗邻规划用地。
- 建筑防火
 - 4.1 消防车通道

基地的消防车通道详见总平面图,车道坡度均不大于3%。
 - 4.2 建筑防火间距
 1. 本工程库房1、2、3、4、5、6、7、8为丙类库房,汽车存储楼为丙类仓库。
 2. 地下车库耐火等级为一级,1类修车库耐火等级为二级。
- 无障碍设计
 - 5.1 本总平面基地道路坡度均不大于8%,建筑主要出入口、绿地无障碍机动车停车位均无障碍通达。
 - 5.2 本总平面基地内盲道、台阶、标志及提示设施等无障碍设施设置待施工图设计阶段设计,无障碍停车位地面4个地下室8个,共12个。
- 定位
 - 6.1 本总平面建筑外墙交点坐标,采用甲方提供的坐标系统,建筑室外地面控制点、室内±0.00的标高采用1956年黄海高程。
 - 6.2 本总平面上新建建筑为建筑首层外墙及上部外挑外墙轮廓,新建建筑的地下室轮廓除外挑轮廓。
 - 6.3 本总平面建筑之间距离除另有说明外均为外墙之间的净距,建筑与用地、道路、绿地、停车场等界线的距离均为建筑外墙与边线之间的距离。
 - 6.4 本总平面标注的尺寸和标高单位均为米。
 - 6.5 本工程用地边界各控制点编号及坐标见本图及用地边界坐标表。
 - 6.6 本总平面消防车道内转弯半径均为12.0米。
 - 6.7 本总平面汽车停车位除注明外均为小型车,小型停车位尺寸为宽2.4米,长5.3米。
 - 7.2 根据《南宁市海绵城市规划设计导则》,本项目多年平均径流总控制率不低于80%,年径流污染削减率不低于50%。

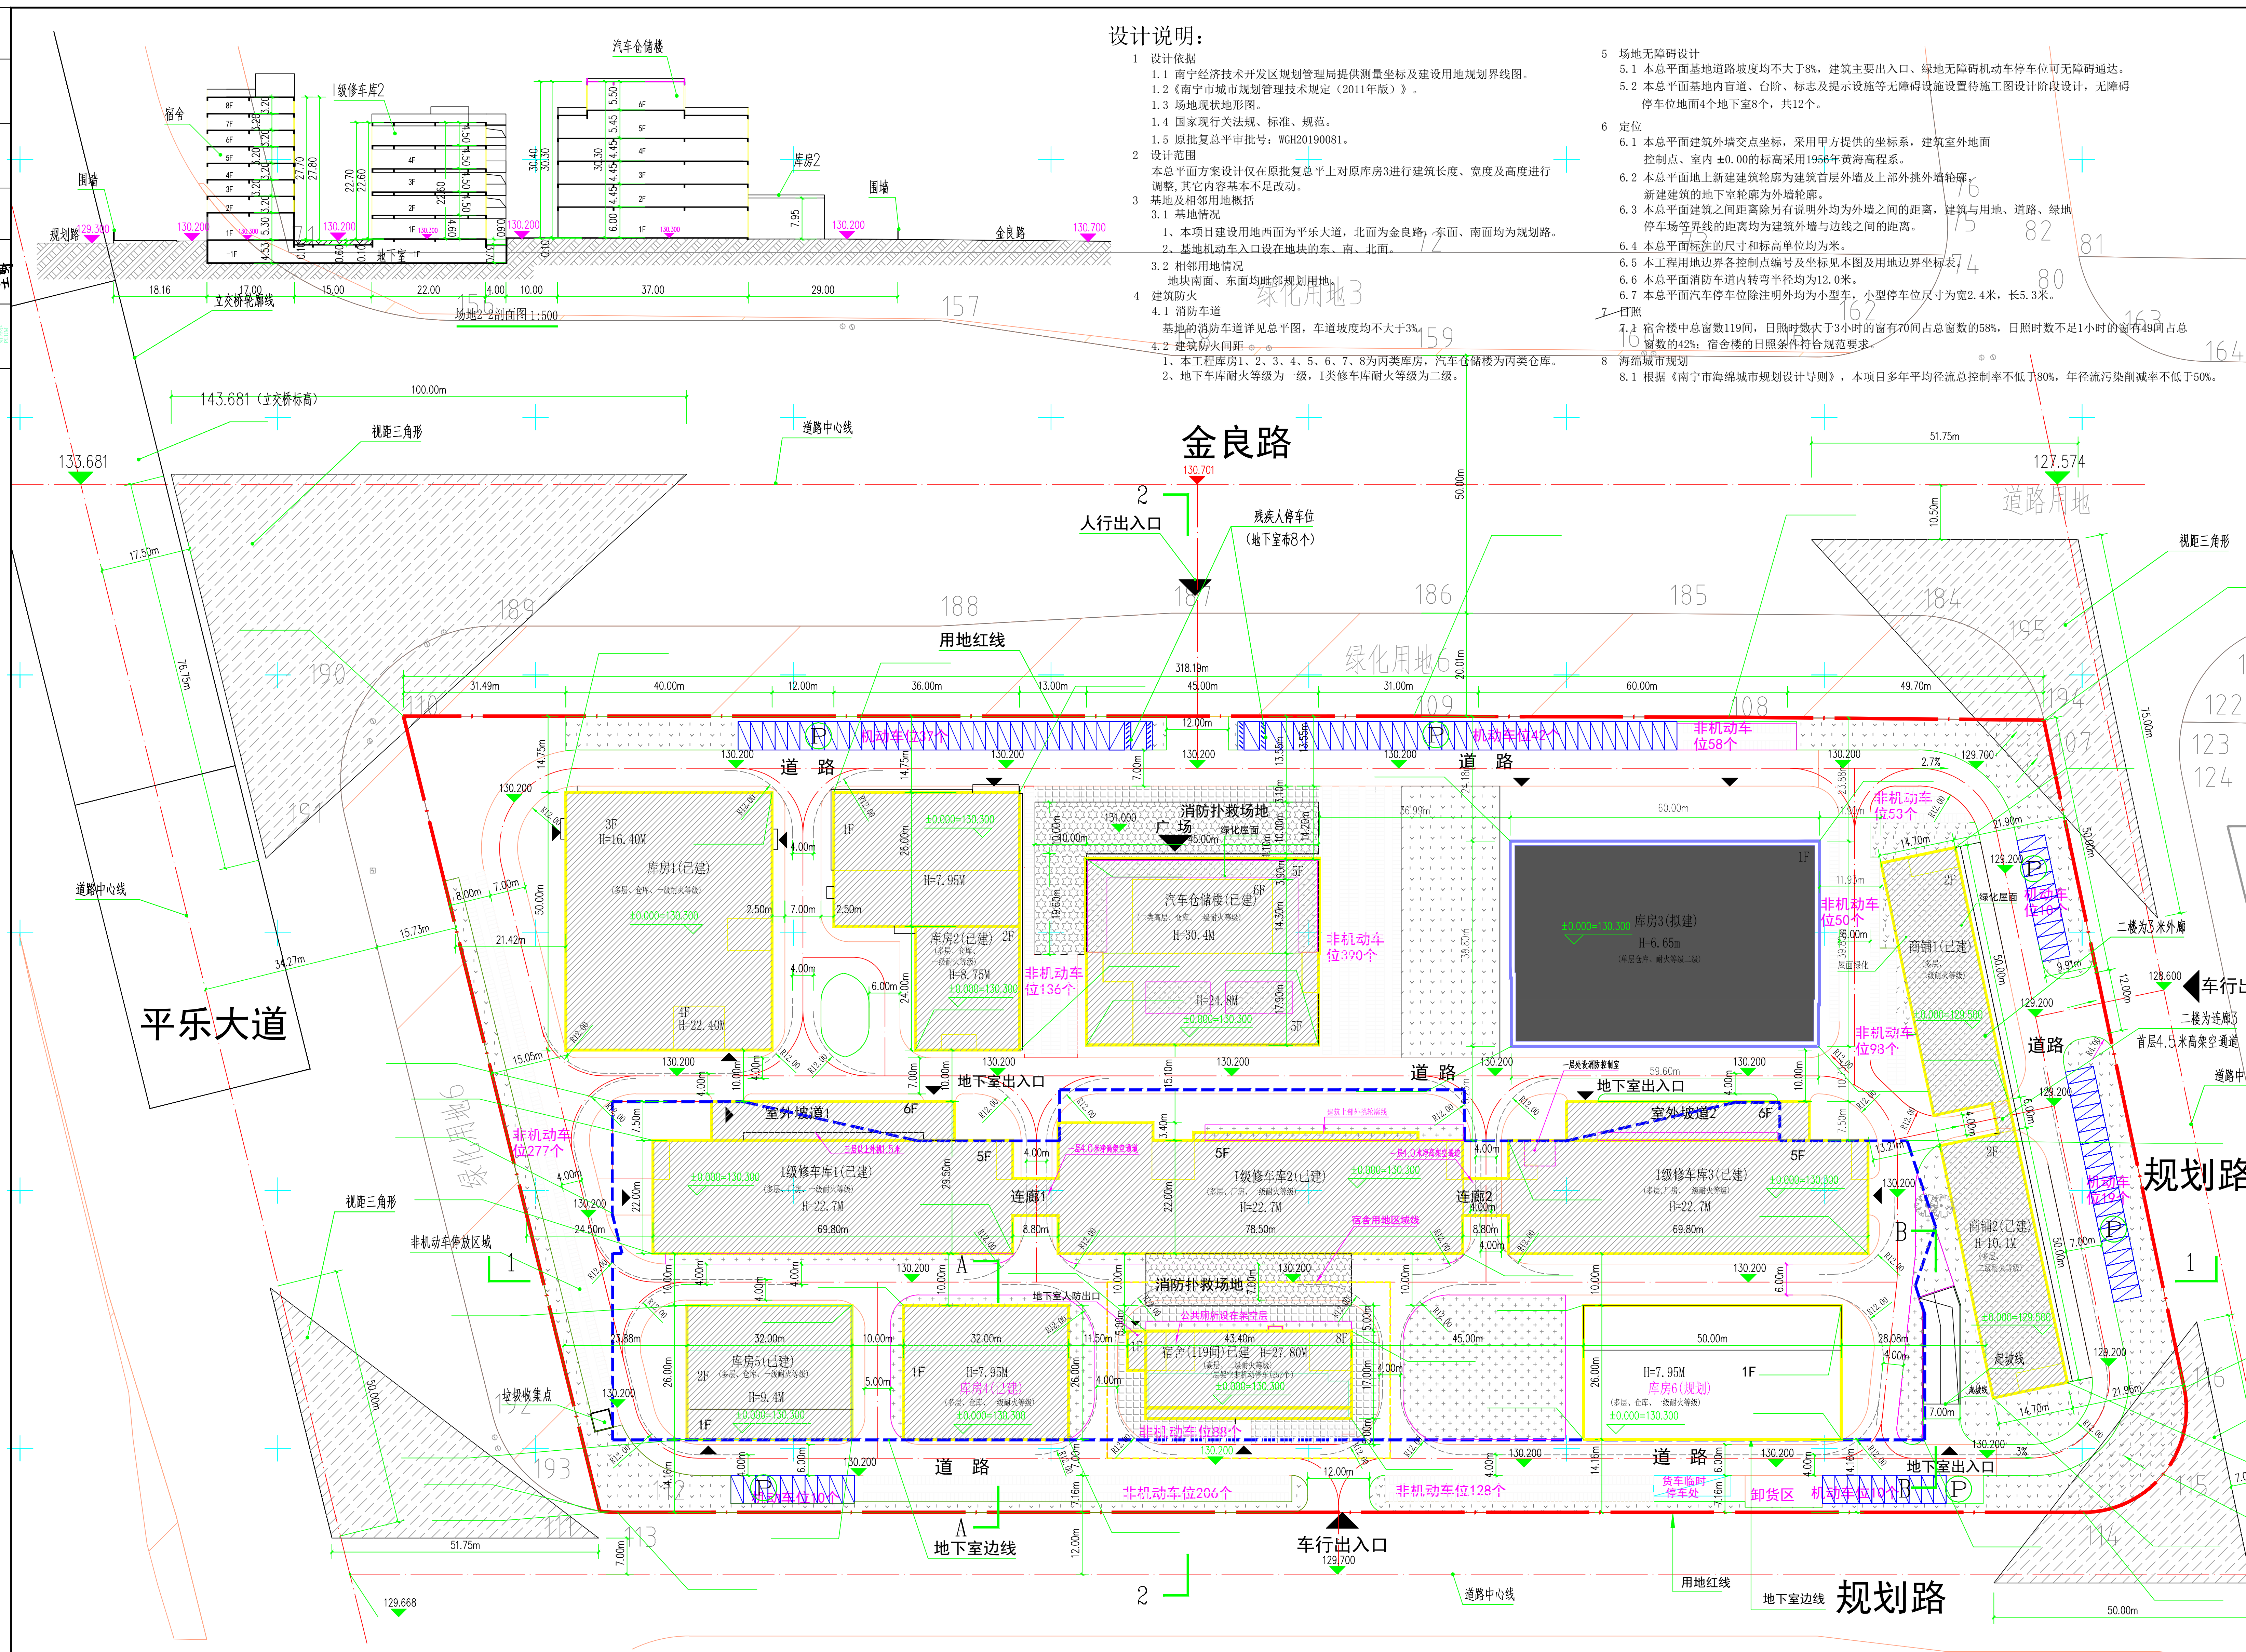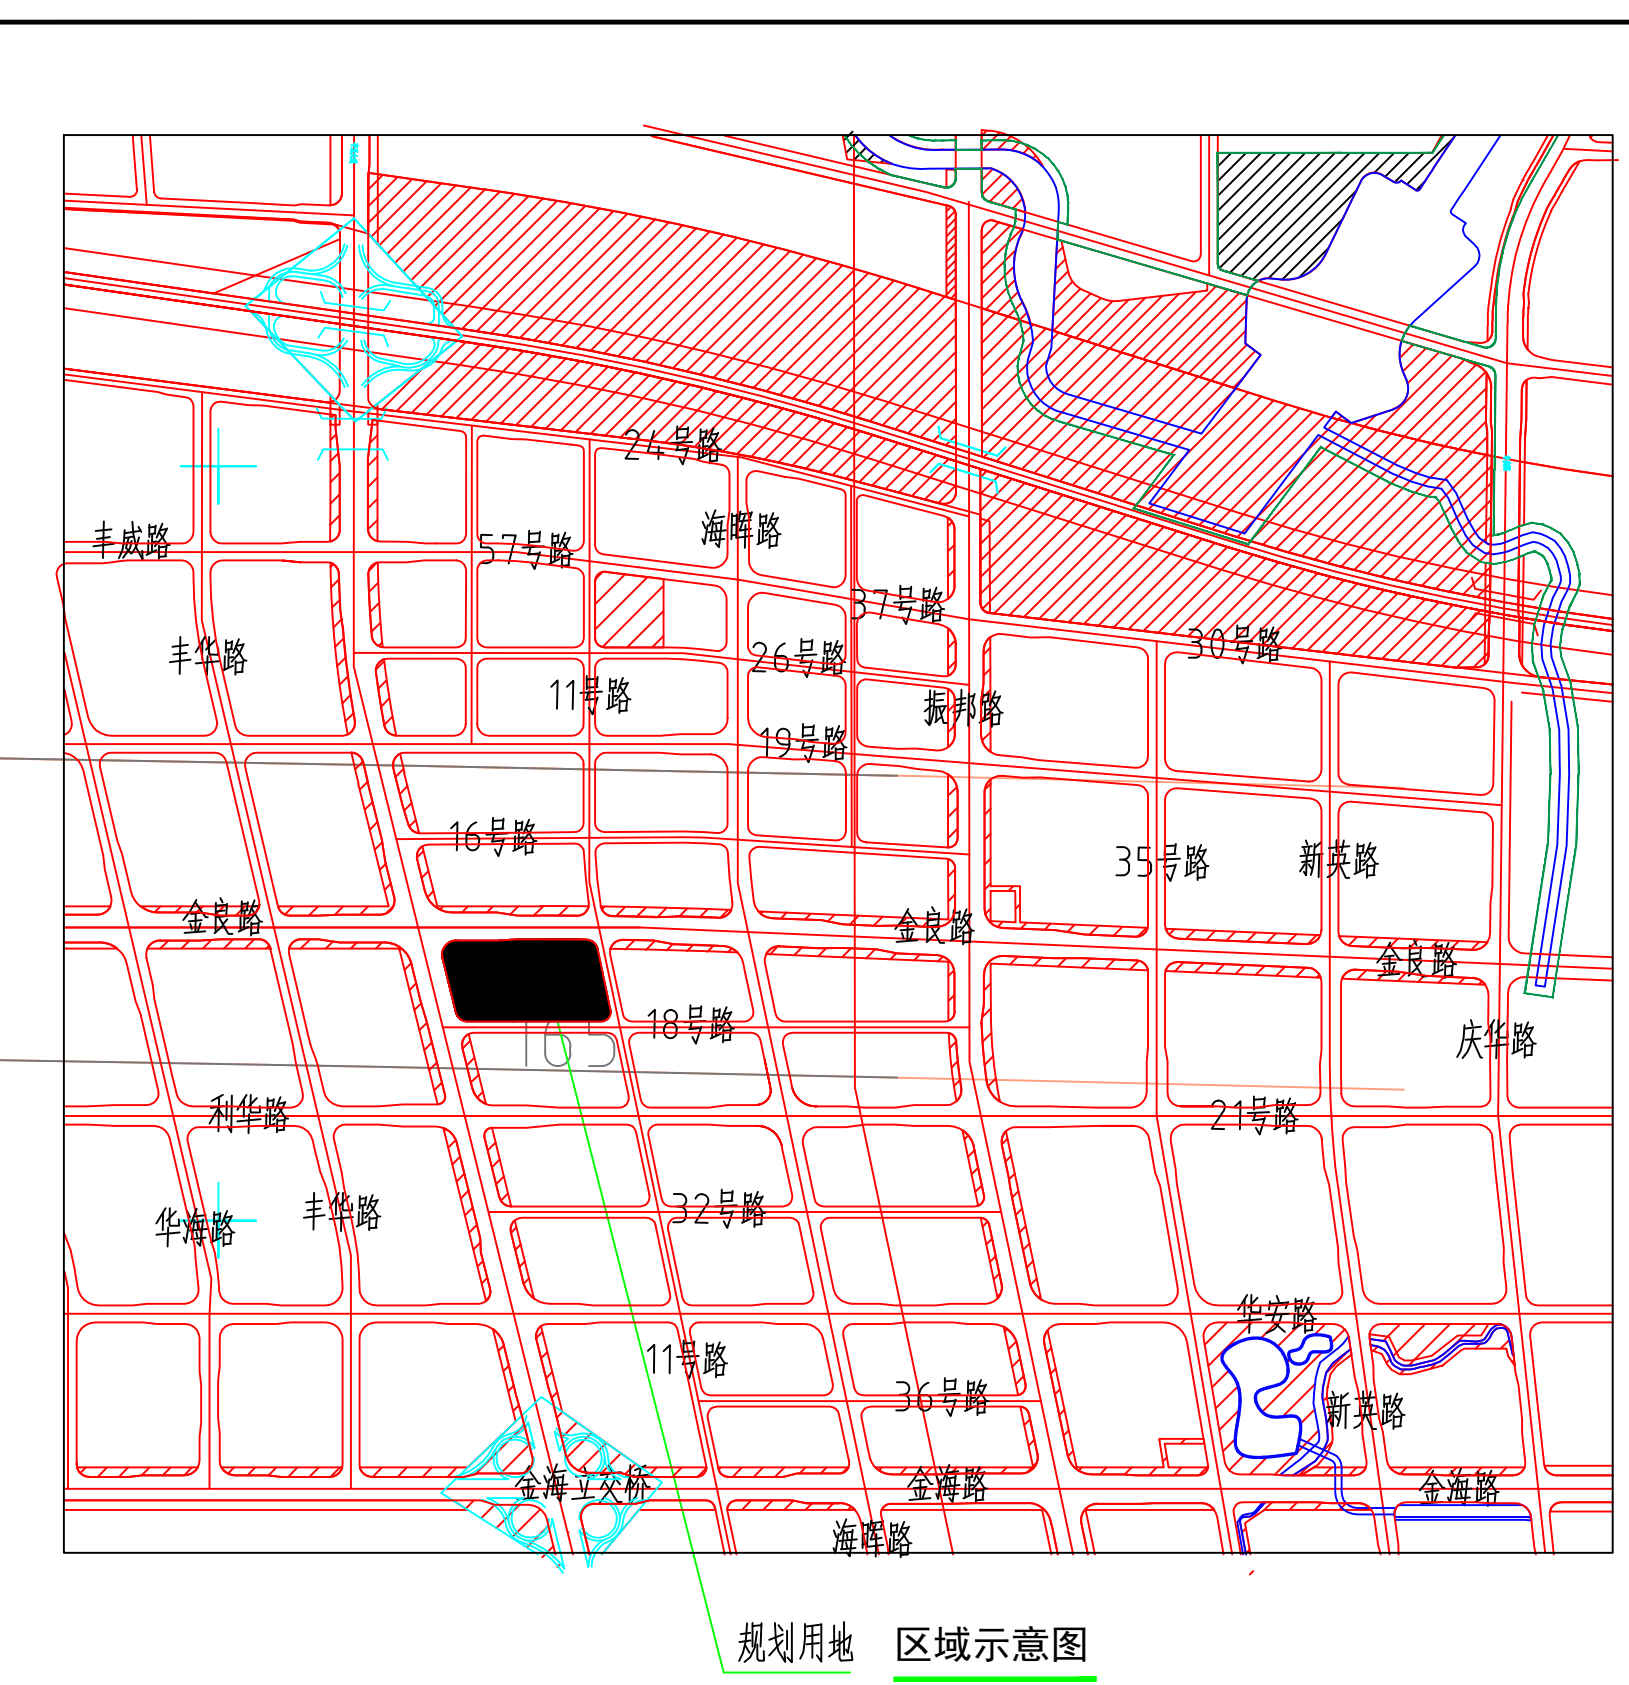

总平面图

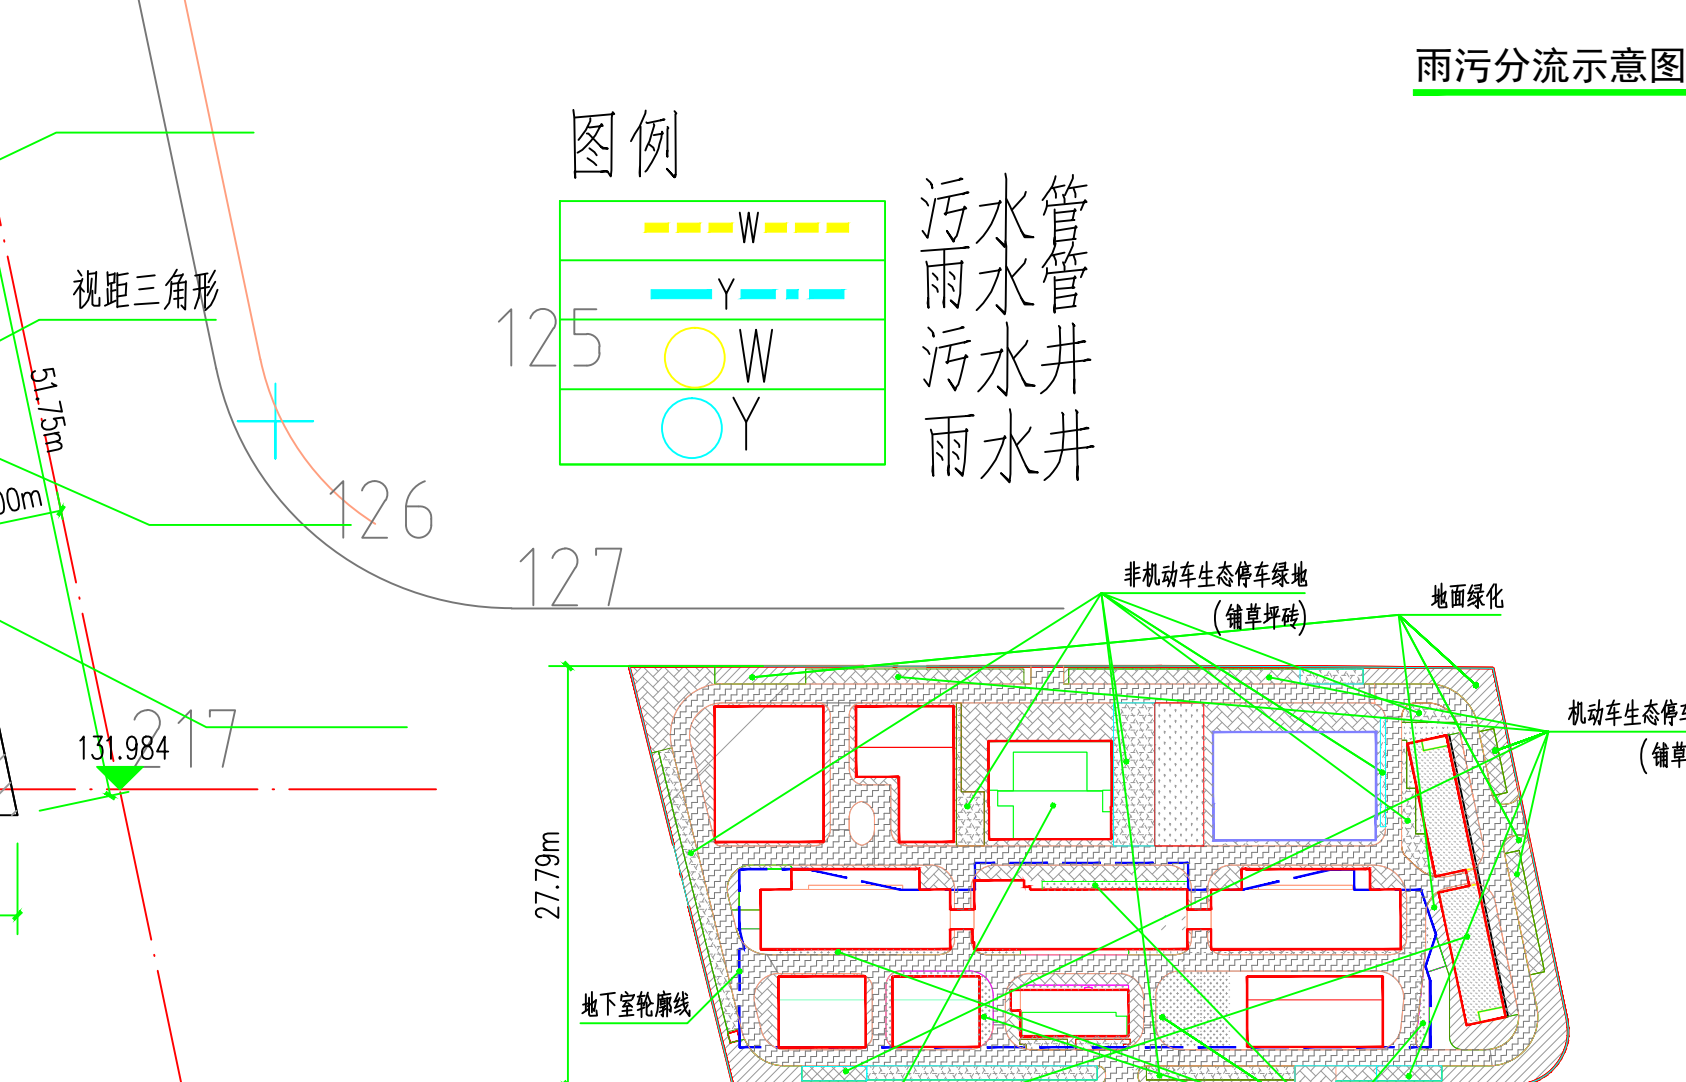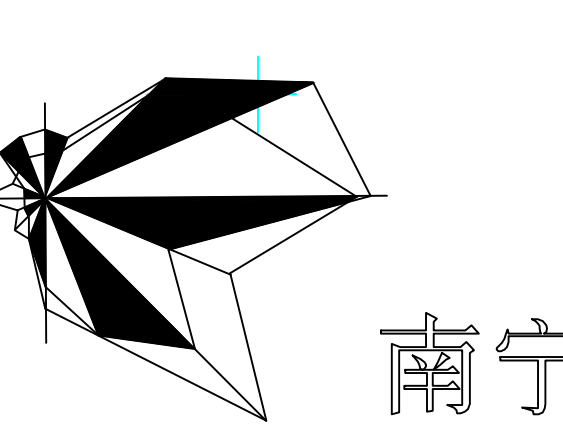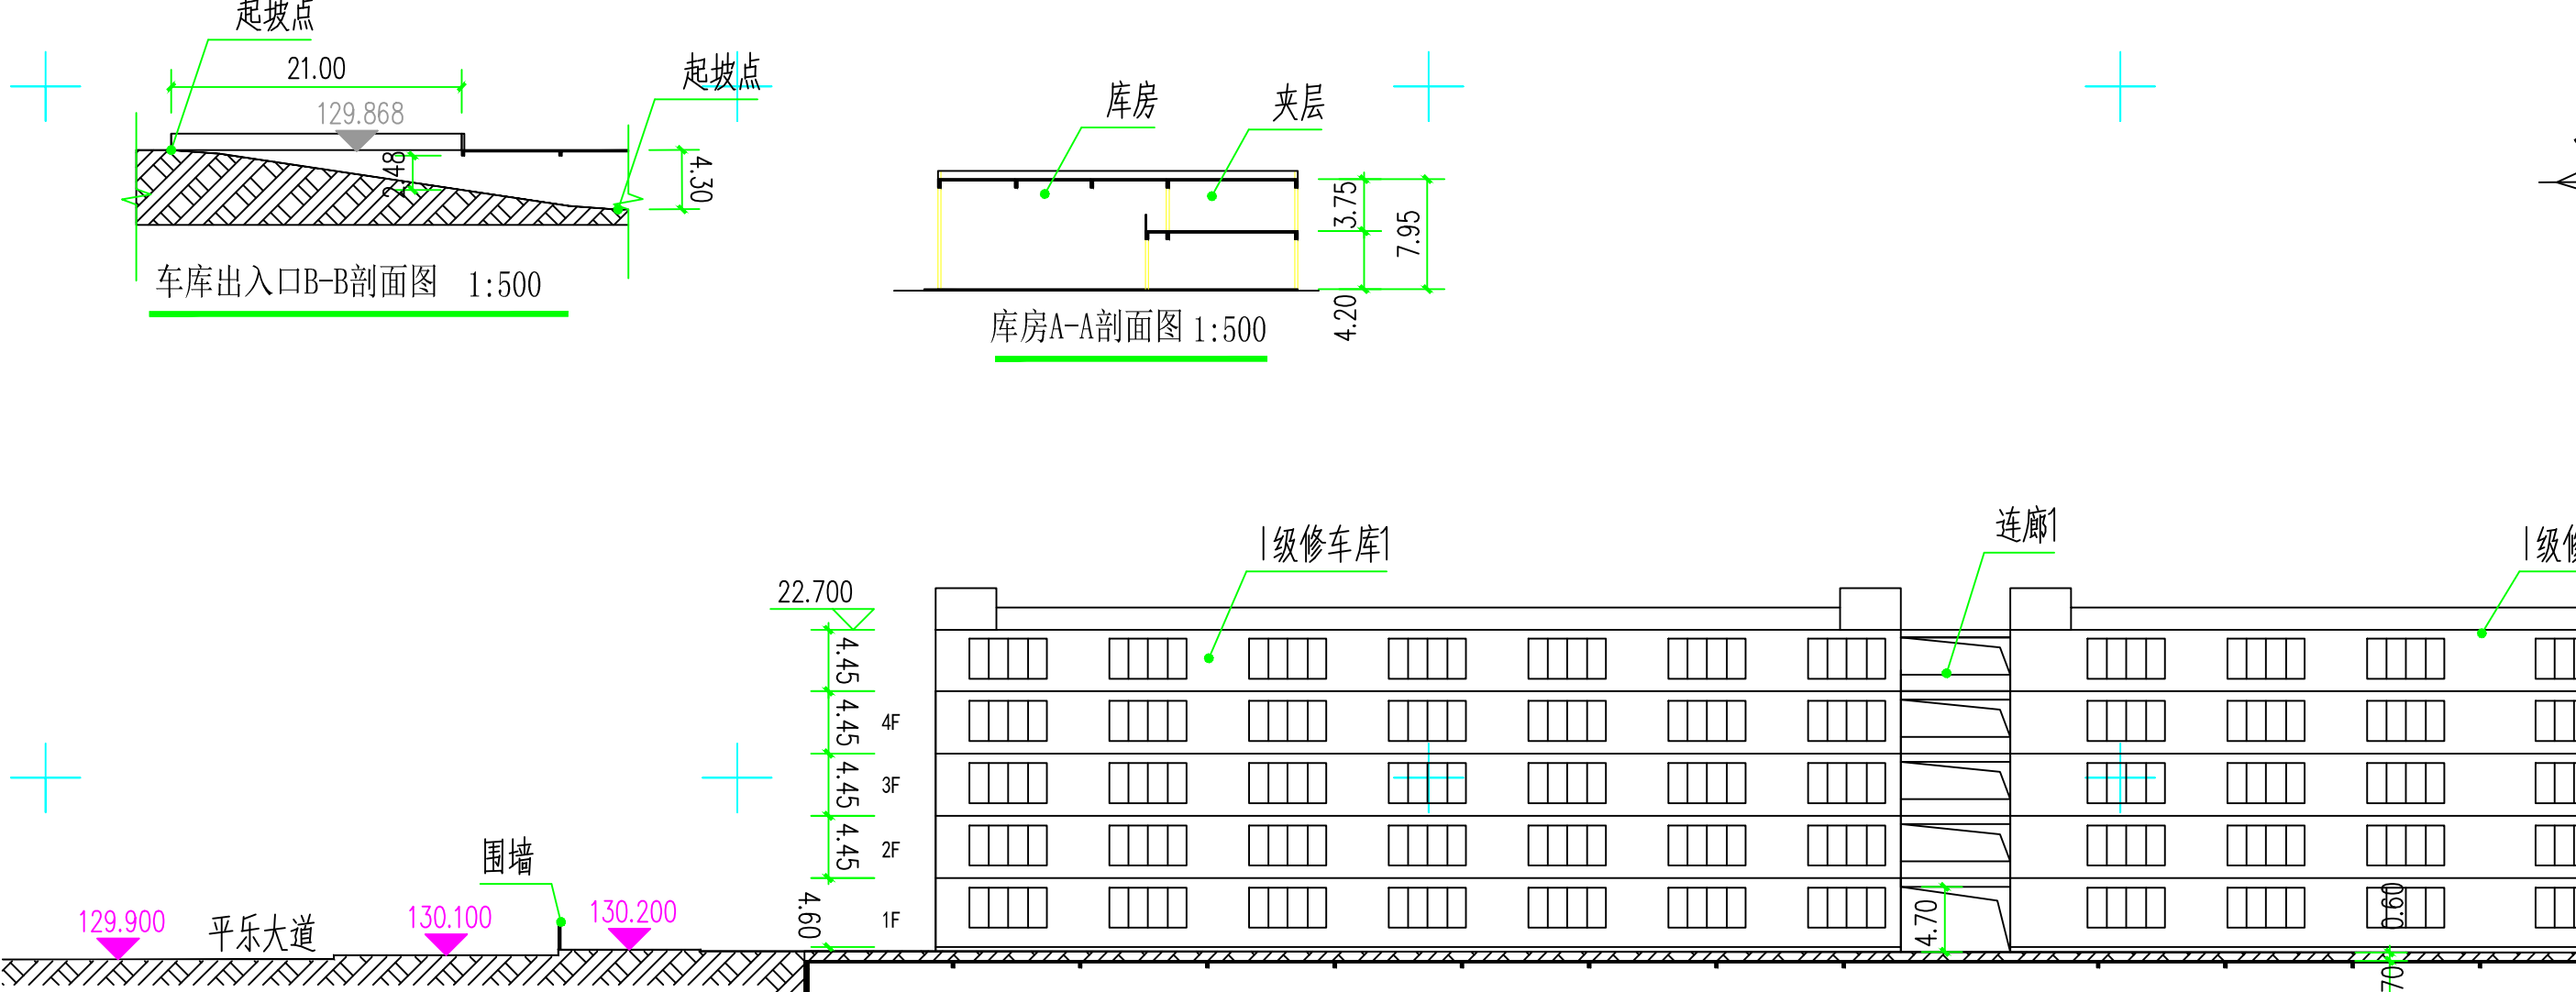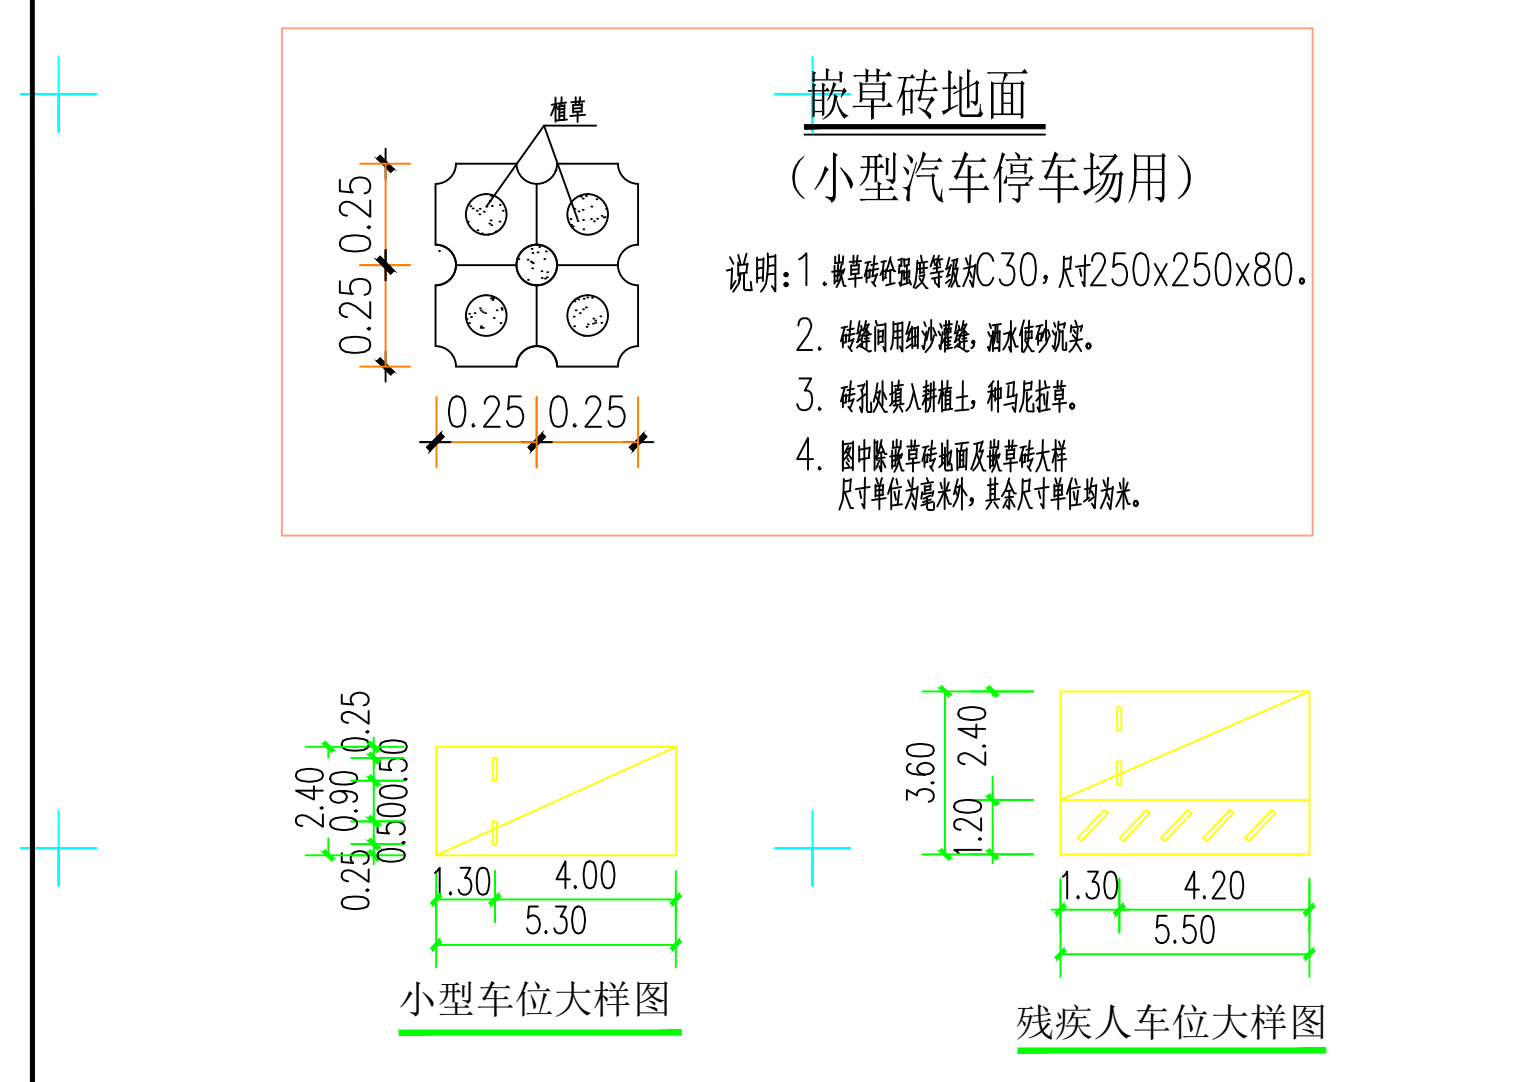



海绵城市示意图







