



创业路 (原高新东二路)

发展大道 (原高新东三路)

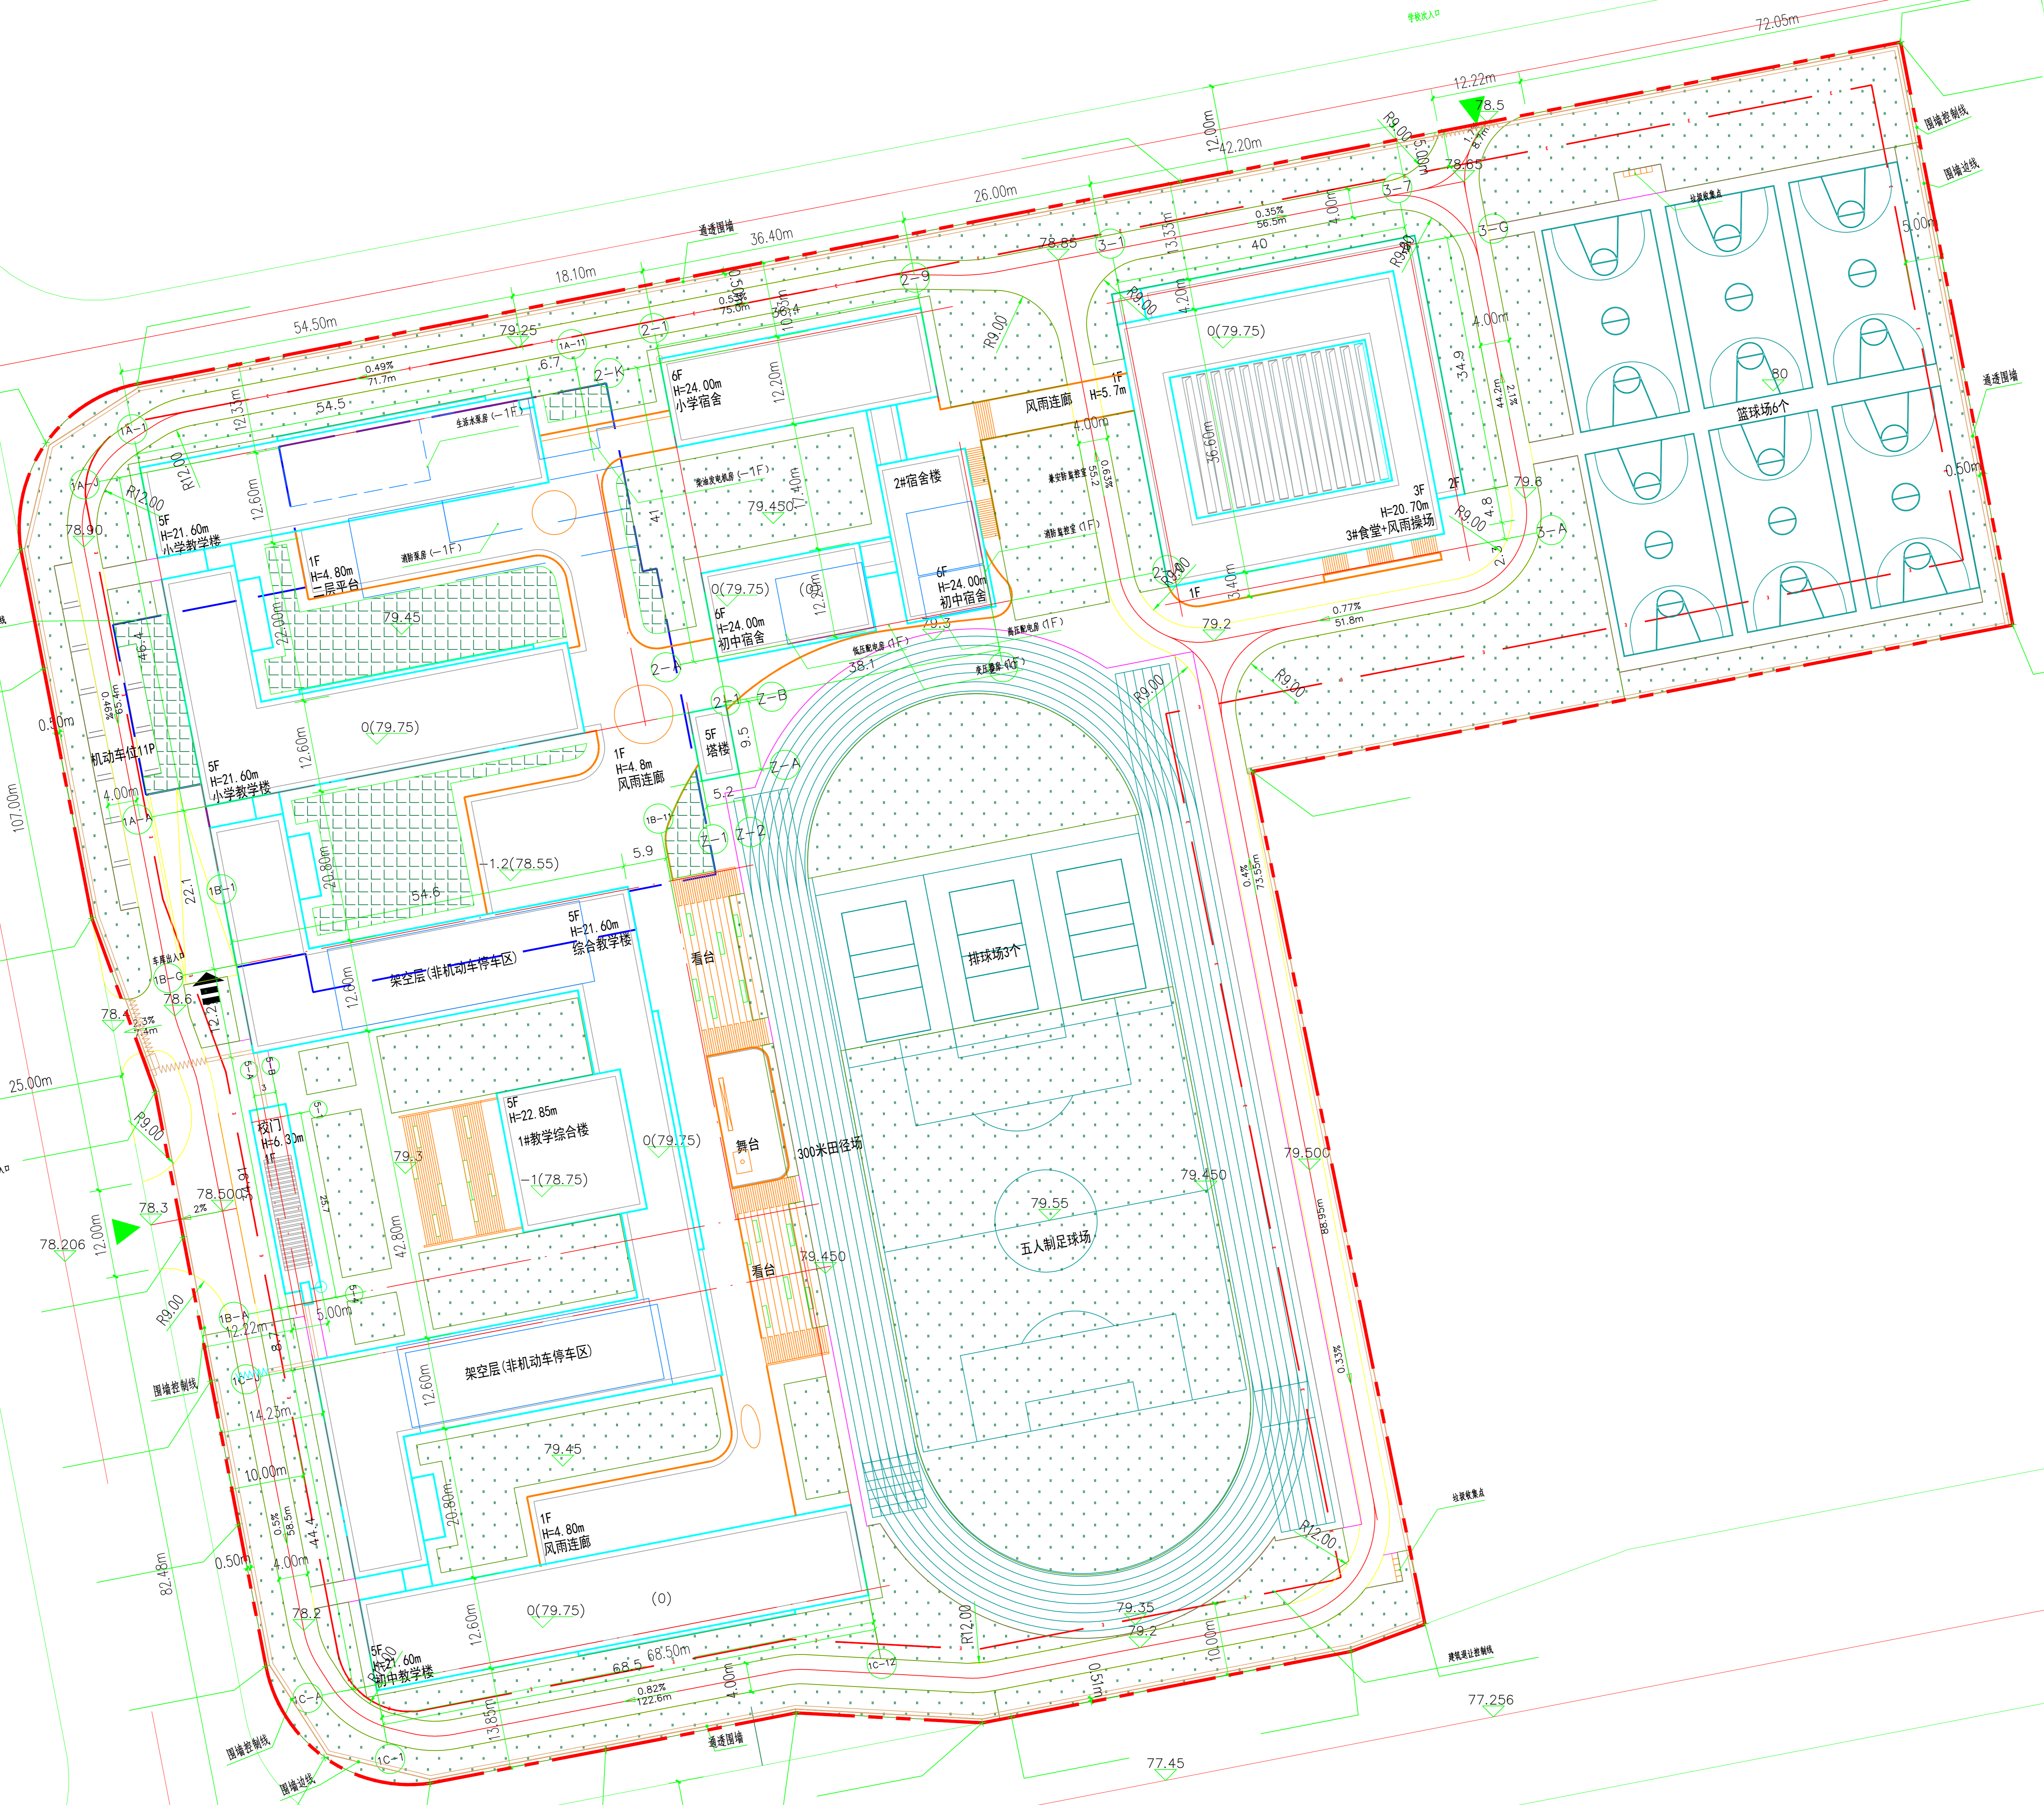

77.712