

# 江西镇农产品综合展销中心项目


界址点坐标表

点号	X	Y	边长
J1	2519563.754	509367.921	42.62
J2	2519583.478	509405.702	15.39
J3	2519590.519	509419.388	7.15
J4	2519594.033	509425.62	5.81
J5	2519597.602	509430.202	35.61
J6	2519567.981	509449.961	17.04
J7	2519555.015	509461.024	1.59
J8	2519553.761	509462.006	7.99
J9	2519548.801	509455.736	4.64
J10	2519546.383	509451.779	7.76
J11	2519542.351	509445.147	10.87
J12	2519535.92	509436.386	19.85
J13	2519524.982	509419.82	4.75
J14	2519522.316	509415.892	2.01
J15	2519522.527	509413.892	8.26
J16	2519521.897	509405.659	5.24
J17	2519521.279	509400.458	2.44
J18	2519520.958	509398.035	2.85
J19	2519520.316	509395.262	5.09
J20	2519519.243	509390.284	

界址点坐标表

点号	X	Y	边长
J20	2519519.243	509390.284	5.08
J21	2519518.049	509385.346	4.8
J22	2519516.72	509380.73	10.42
J23	2519513.065	509370.975	18.07
J24	2519530.871	509367.878	25.44
J25	2519555.945	509363.575	1.27
J26	2519556.32	509364.789	6.8
J27	2519561.978	509368.564	1.89
J1	2519563.754	509367.921	

S=4743.149 平方米 合7.1147亩

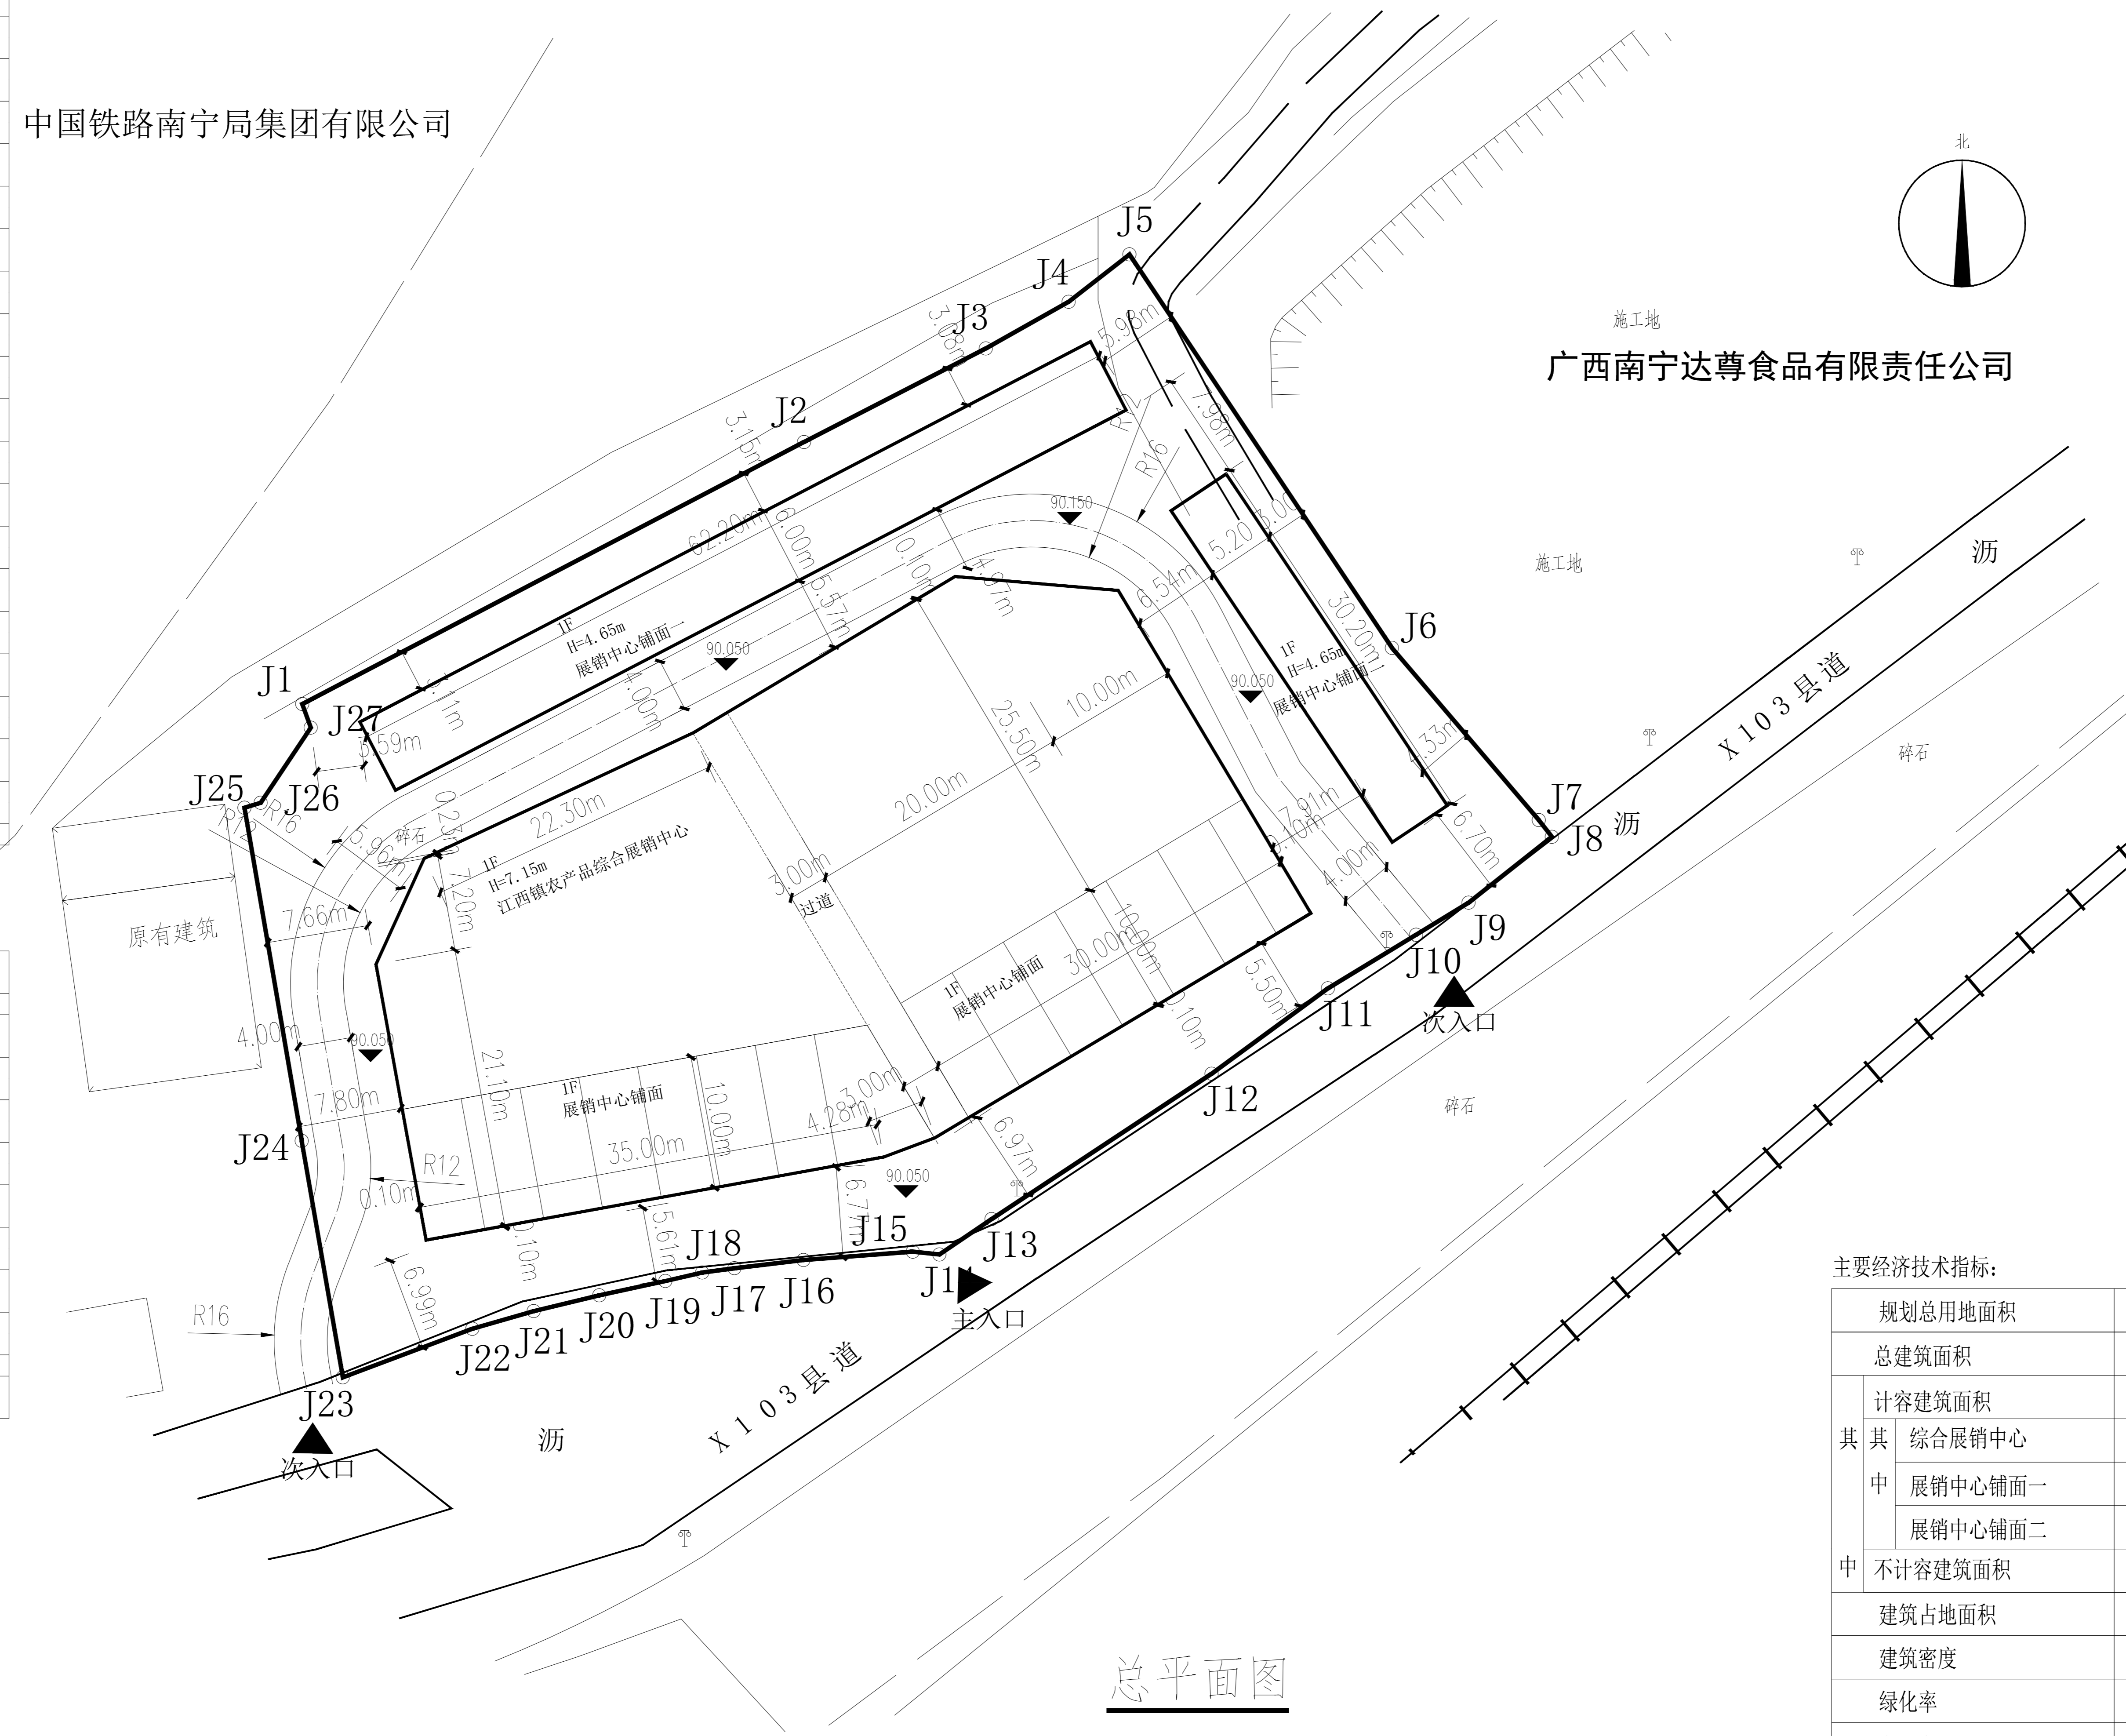

总平面图

说明：本总平面图所标注尺寸单位为米。  
 本总平面图地形图平面坐标系采用2000国家大地坐标系，  
 高程系统采用1956年黄海高程系。  
 本工程室外标高为绝对标高，  
 图中拟建建筑尺寸为建筑外墙尺寸。  
 本项目建筑为临时建筑，使用年限为5年。

主要经济技术指标：

规划总用地面积	m <sup>2</sup>	4743.15	约7.11亩
总建筑面积	m <sup>2</sup>	4860.84	
计容建筑面积	m <sup>2</sup>	4860.84	
其中	综合展销中心	m <sup>2</sup>	4330.60
	展销中心铺面一	m <sup>2</sup>	373.20
	展销中心铺面二	m <sup>2</sup>	157.04
中	不计容建筑面积	m <sup>2</sup>	0.00
	建筑占地面积	m <sup>2</sup>	2694.54
	建筑密度		56.81%
	绿化率		0.00%
	容积率		1.02