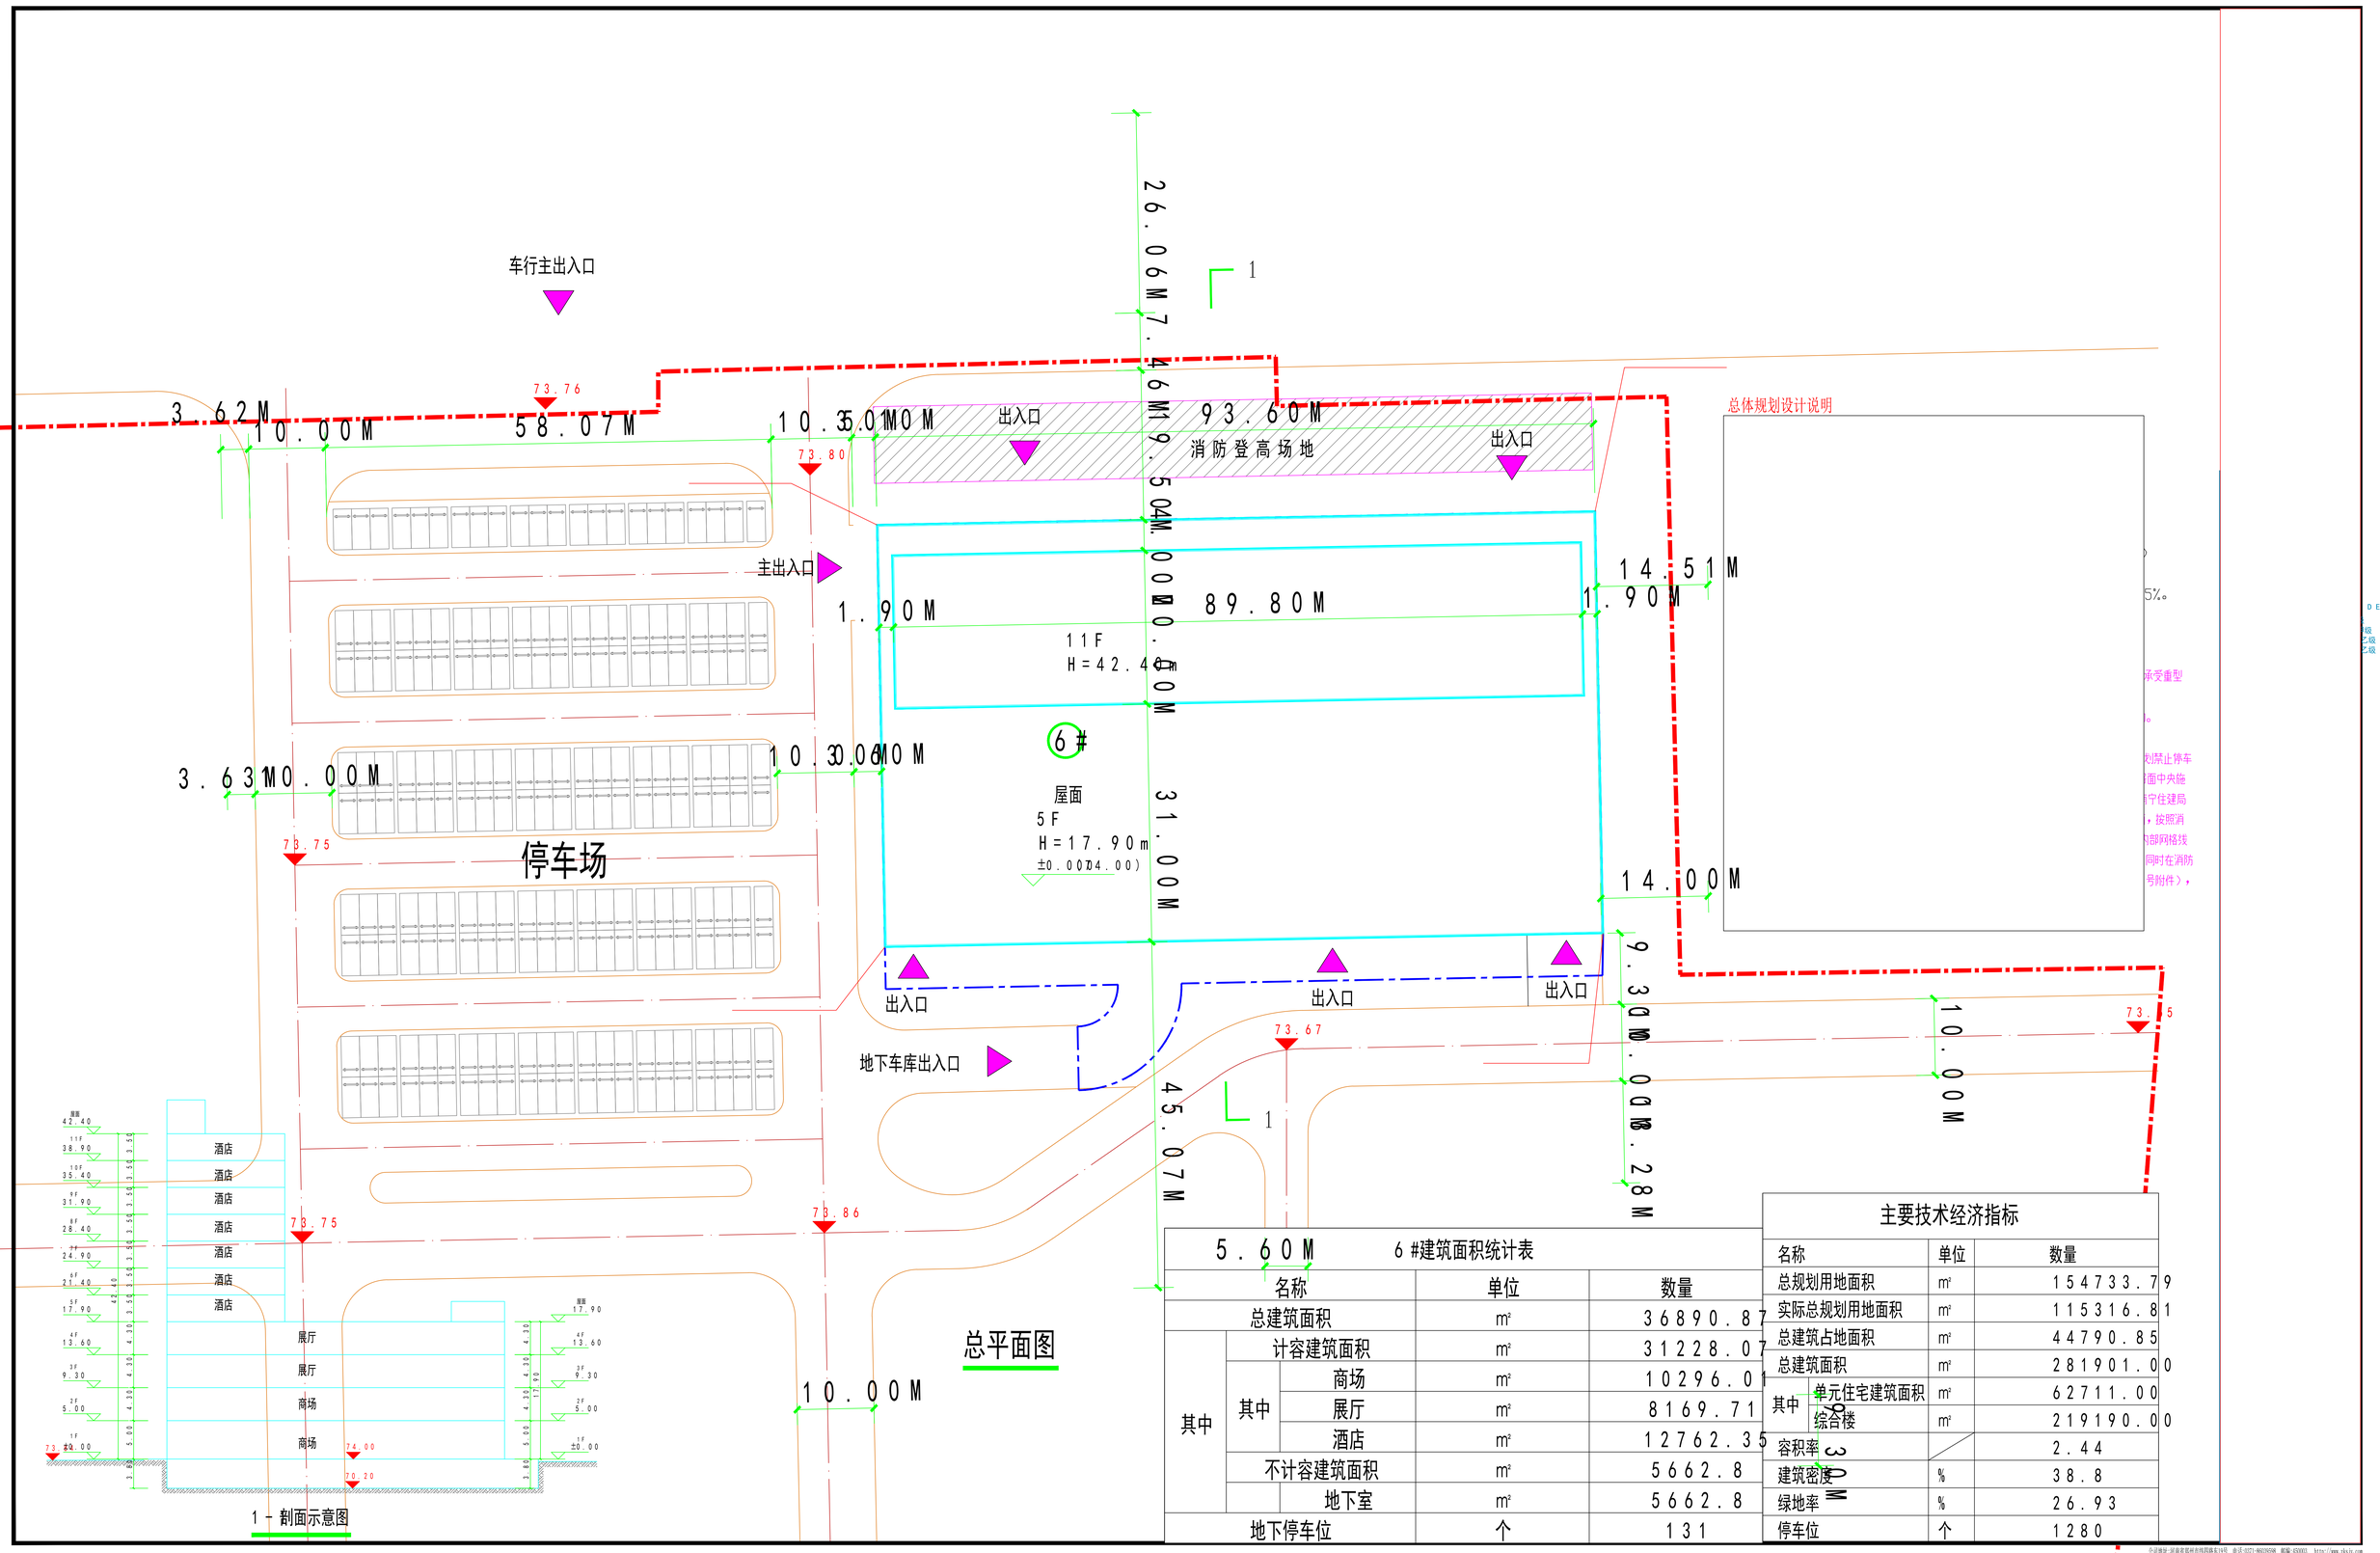

5.60M	6#建筑面积统计表			
名称			单位	数量
总建筑面积			m²	36890.87
其中	计容建筑面积		m²	31228.07
	其中	商场	m²	10296.01
		展厅	m²	8169.71
		酒店	m²	12762.35
	不计容建筑面积		m²	5662.8
		地下室	m²	5662.8
地下停车位			个	131

主要技术经济指标			
名称		单位	数量
总规划用地面积		m²	154733.79
实际总规划用地面积		m²	115316.81
总建筑占地面积		m²	44790.85
总建筑面积		m²	281901.00
其中	单元住宅建筑面积	m²	62711.00
	综合楼	m²	219190.00
容积率			2.44
建筑密度		%	38.8
绿地率		%	26.93
停车位		个	1280