


N

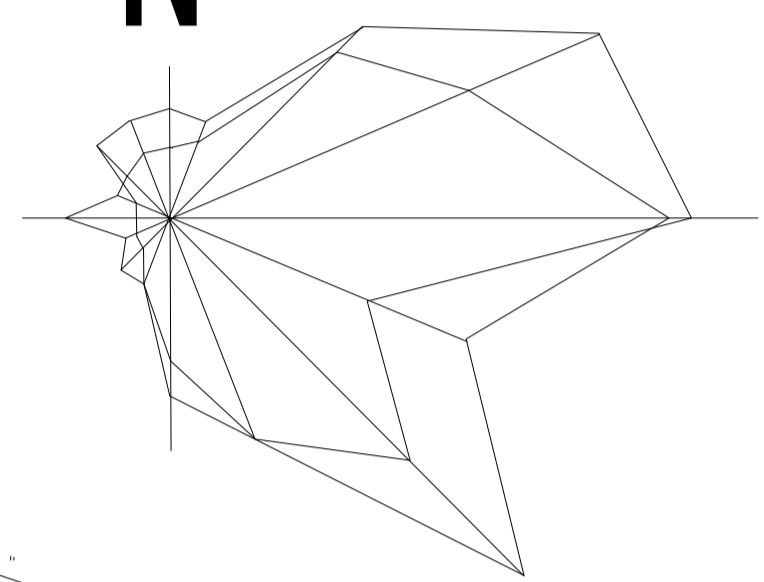


主要技术经济指标表

项目	数值
总用地面积	1707.22 m <sup>2</sup>
总建筑面积	2435.96 m <sup>2</sup>
计容建筑面积	2435.96 m <sup>2</sup>
建筑占地面积	1237.58 m <sup>2</sup>
绿地面积	570.48 m <sup>2</sup>
机动车停车位	23 个

点号	X坐标	Y坐标	高程
1	2521410.734	36545050.115	5.02
2	2521387.021	36545042.149	0.16
3	2521383.800	36545051.782	5.07
4	2521388.618	36545053.363	4.78
5	2521383.969	36545067.391	4.68
6	2521379.499	36545066.015	8.81
7	2521376.908	36545074.431	4.49
8	2521381.680	36545075.900	5.00
9	2521377.268	36545090.235	6.01
10	2521371.525	36545088.467	0.22
11	2521368.518	36545098.236	3.71
12	2521381.625	36545102.271	7.23
13	2521379.499	36545109.178	3.39
14	2521376.258	36545108.180	1.78
15	2521375.735	36545109.879	3.41
16	2521372.473	36545108.875	7.10
17	2521367.442	36545125.218	7.30
18	2521383.974	36545130.355	4.58


用地面积: 1707.22 平方米 (2.561 亩)

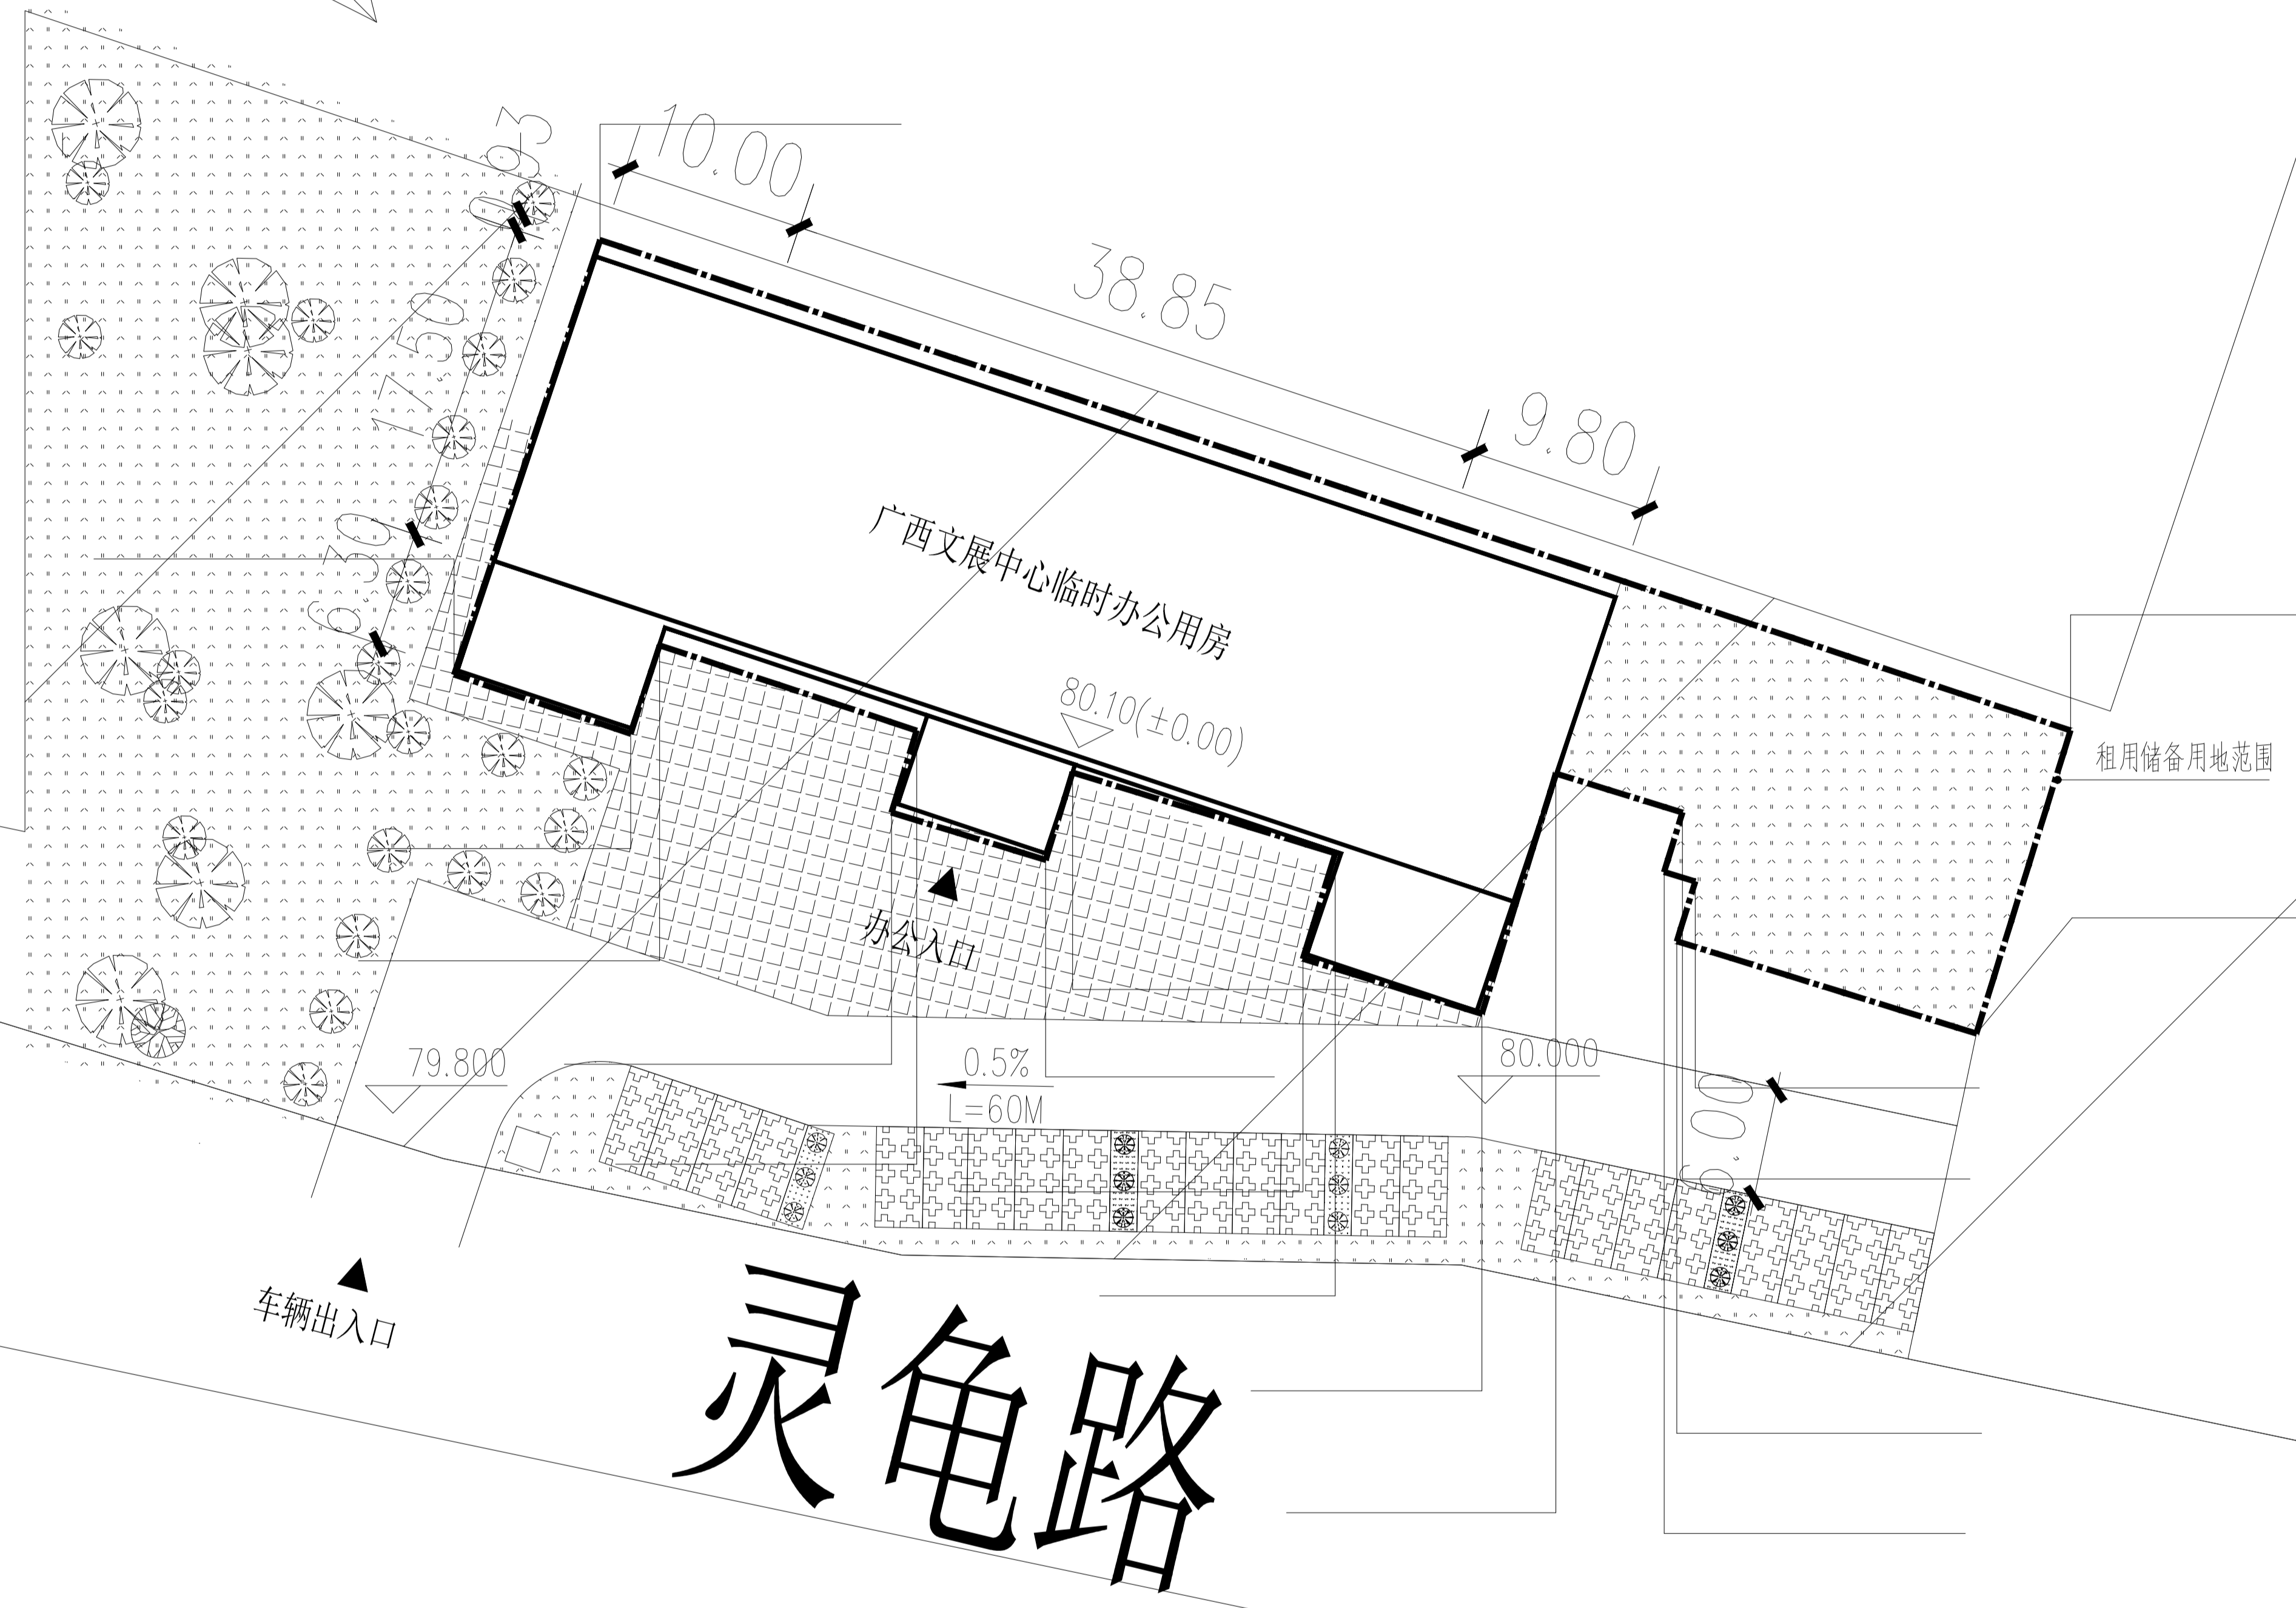

总平面图

注册章

出图章

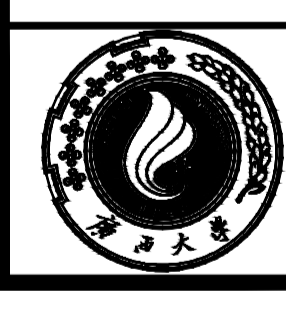

**广西大学设计院有限公司** (原广西大学设计研究院)  
 地址: 南宁市高新区高新三路10号南宁东盟企业总部基地  
 Guangxi University Design Institute Co., Ltd. 行政电话: 0771-3232844 业务电话: 0771-3231279

建设单位: 广西文展科技有限公司  
 项目名称: 广西文展中心临时办公用房  
 子项名称: 广西文展中心临时办公用房

设计人员: 审定 张乃乐 (张乃乐)  
 项目负责人 秦书峰 (秦书峰)  
 专业负责人 秦书峰 (秦书峰)  
 审核 何志东 (何志东)  
 校对 岑裕勇 (岑裕勇)  
 设计 李雪琪 (李雪琪)

项目编号: [ ] 所属专业: 建筑  
 设计阶段: 方案设计 图纸版本: A版  
 出版日期: 2021.12.28 图纸编号: ZP00