


青山路


主要经济技术指标表

用地面积	—	m ²
总建筑面积	5601.16	m ²
其中 计容建筑面积	4405.38	m ²
其中 地下室建筑面积	1195.78	m ²
建筑占地面积	835.76	m ²
机动车停车指标	0.8	辆/100m ²
机动车停车位	36	辆
其中 地面生态停车位	18	辆
其中 地下车库停车位	18	辆
非机动车停车指标	1.0	辆/100m ²
地面非机动车停车位	45	辆

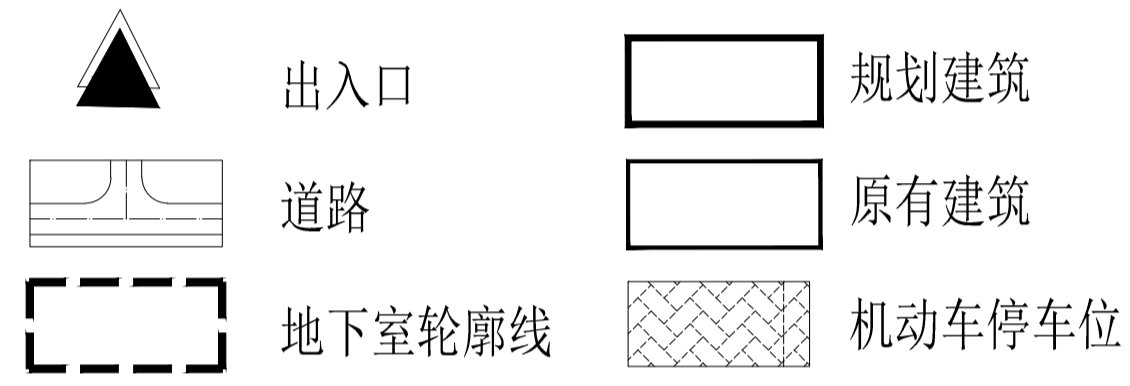

说明:

- 一、设计依据:
 - 甲方提供的用地红线图。
 - 甲方提出的设计要求。
 - 国家有关技术规范。
- 二、本总平面所注尺寸单位为“米”。
- 三、本建筑轮廓为建筑外墙轮廓。
- 四、本项目坐标采用2000国家大地坐标系。
- 五、本图纸表示的仅为拟建建筑的平面定位。

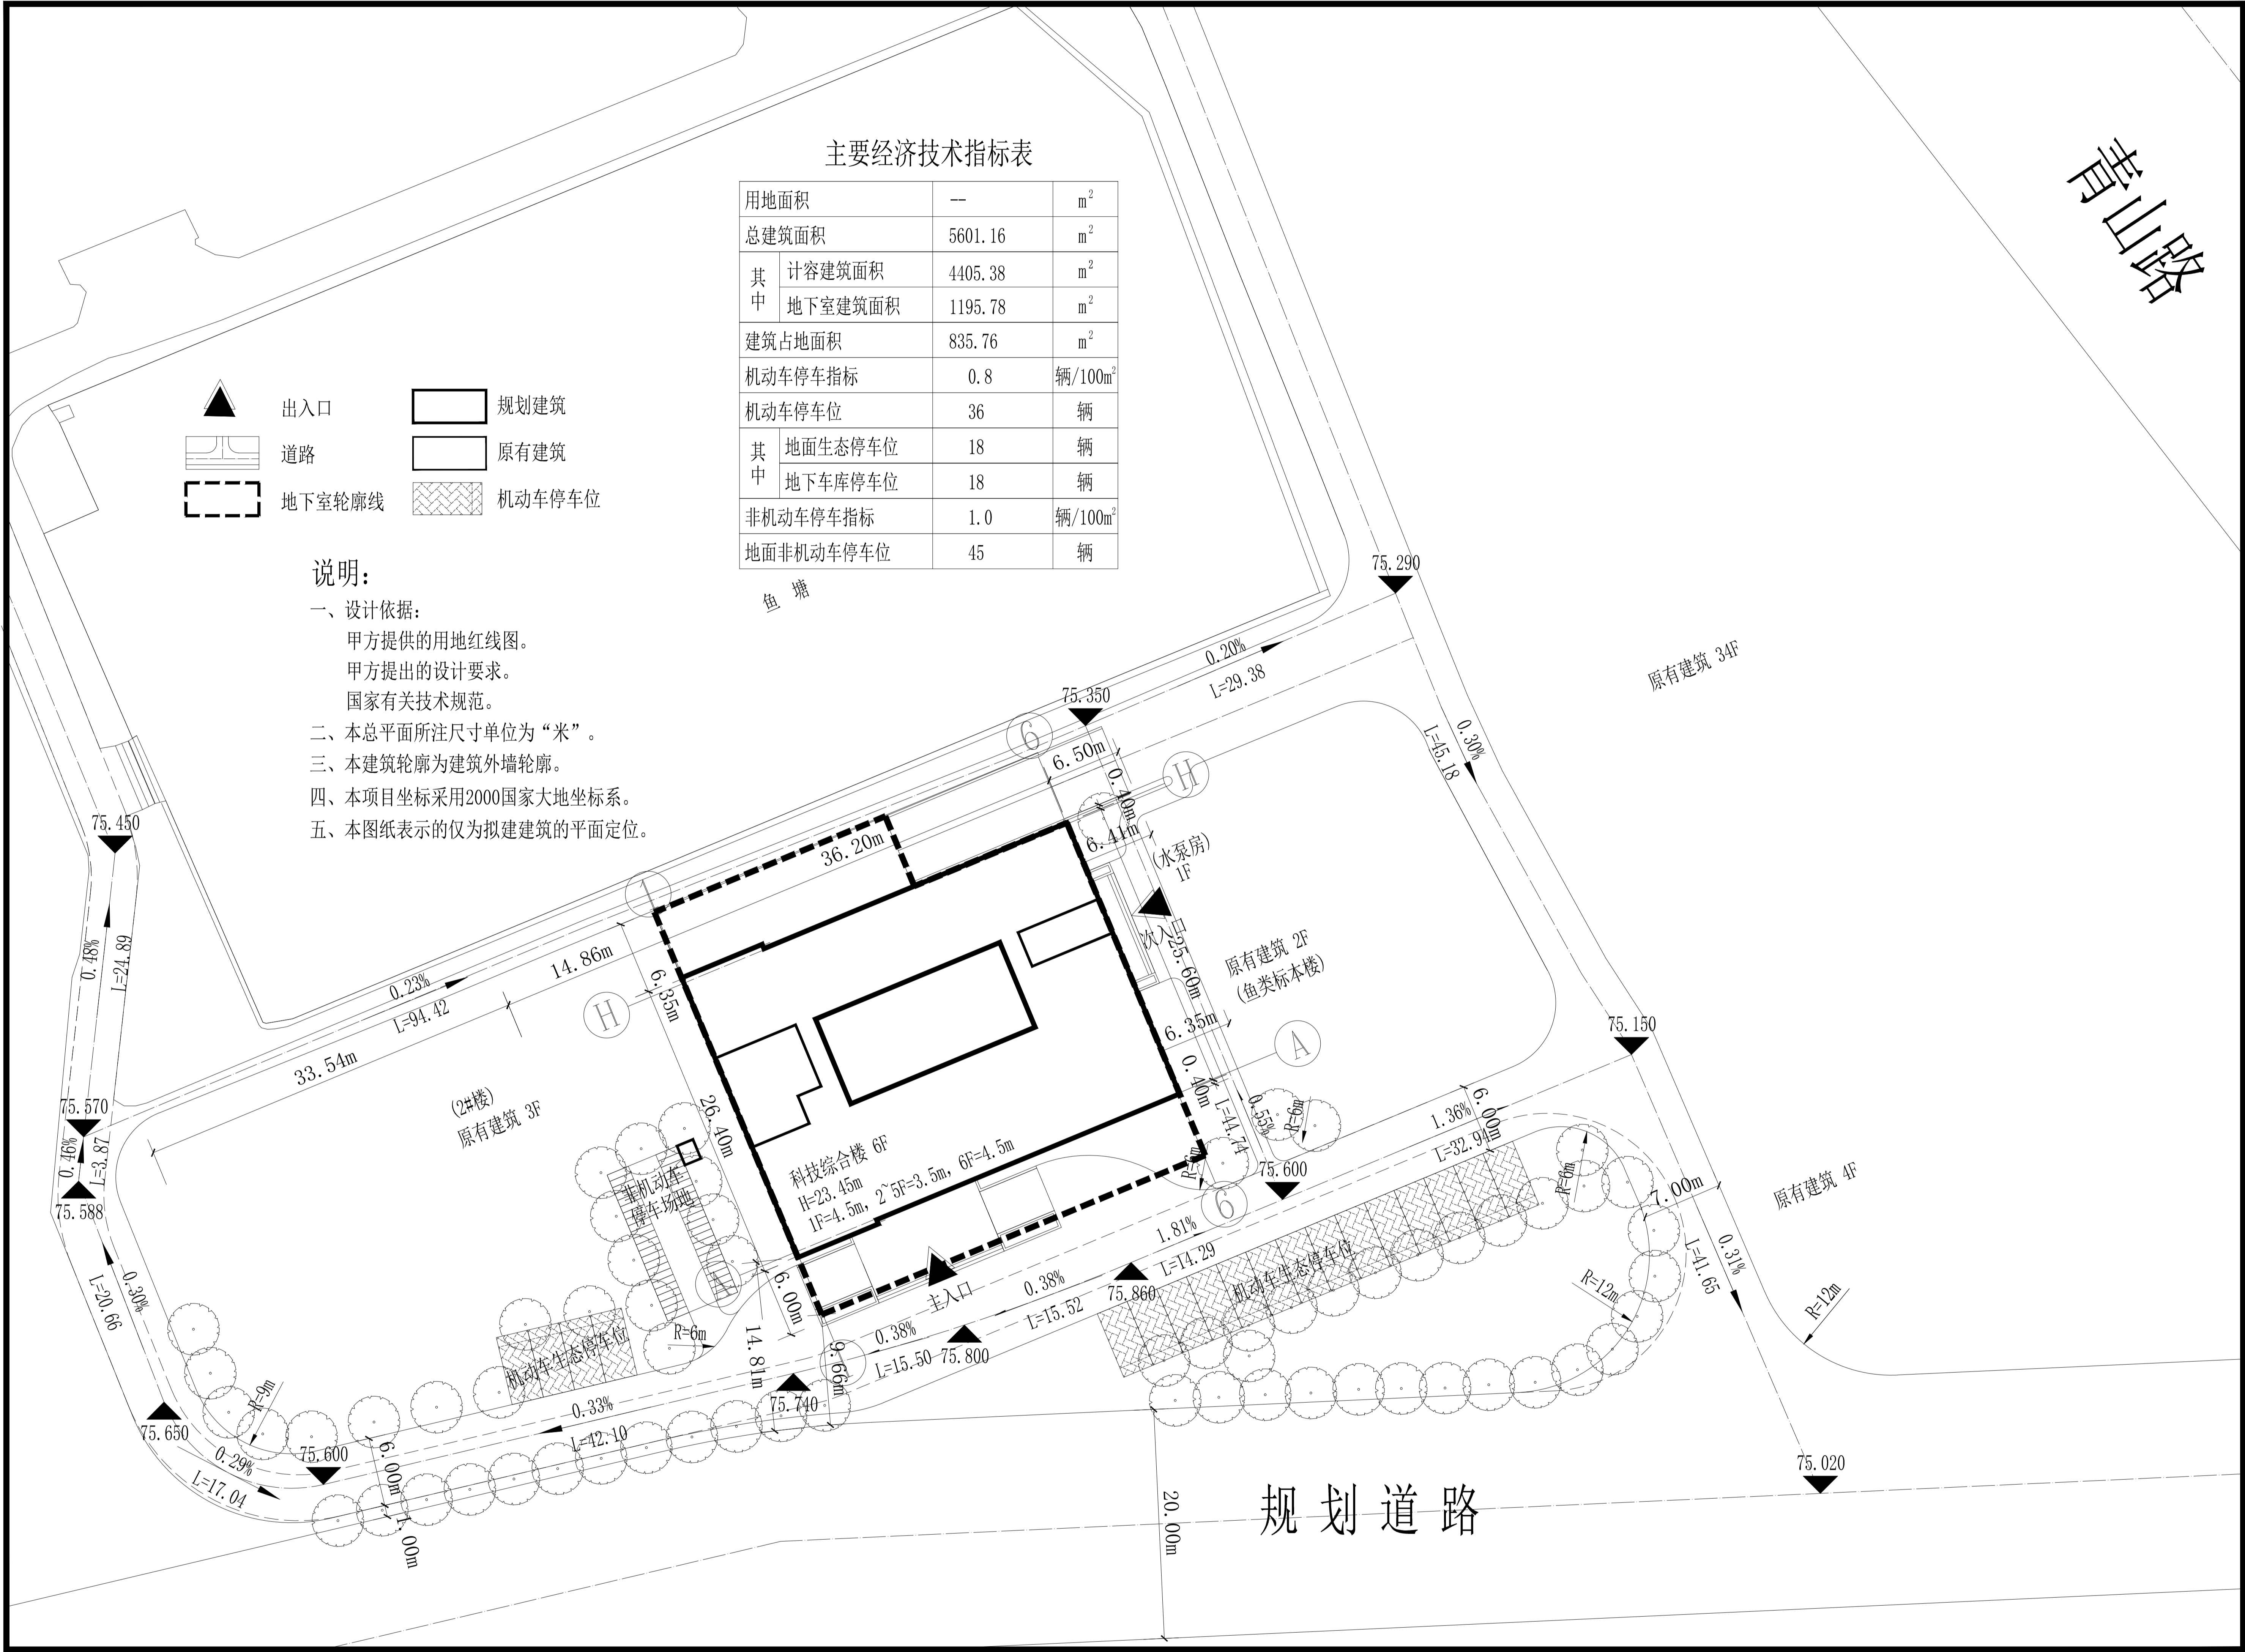

规划道路