

# 经济技术指标表

名称	单位	数量
规划用地面积	m <sup>2</sup>	2613.24
建筑占地面积	m <sup>2</sup>	597.44
总建筑面积	m <sup>2</sup>	918.14
其中		
综合楼	m <sup>2</sup>	502.30
门卫室	m <sup>2</sup>	25.6
钢棚(洗车间、修理车间、电车停车棚)	m <sup>2</sup>	282.24
电车停车棚	m <sup>2</sup>	108.00
建筑密度	%	22.86
容积率		0.35
绿地面积	m <sup>2</sup>	366.00
绿地率	%	14.01
总机动车停车位	个	15
机动车停车位	个	6
垃圾转运车停车位	个	9

序号	图例	名称	规格			数量
			胸径(cm)	高度(m)	冠幅(m)	
		芒果树	5-6	300-350	120-150	6

地被种植表

序号	图例	名称	规格(cm)				单位	数量	备注
			高度	种植密度	冠幅	净干高			
		马尼拉草	1-2	满铺			m <sup>2</sup>	366.00	叶形短肥, 有沟形。

注: 芒果树和马尼拉草养护期皆为1年, 芒果树为地苗, 需要三脚桩支架

## 图例:


### 1 设计依据:

- 根据业主提供设计任务书;
  - 南宁市城市规划管理技术规定。
  - 现行的国家有关建筑设计规范、规程和规定。
- 《建筑设计防火规范》 GB 50016-2014  
《民用建筑设计统一标准》 GB 50352-2019

### 2 规划部门和有关主管部门对本项目的平面布局,

#### 总图规划说明:

- 本地形图平面坐标系采用2000国家大地坐标系, 高程系统采用1956年黄海高程系。
- 本地形图范围是按照委托方的要求确定的。
- 所标注建筑物尺寸均以外墙为计, 标注边点为外墙边线交接点。
- 图中做标注尺寸以米为单位。
- 土方回填工程量395.719方, 具体详本项目场平图
- 图纸按第二版图纸为准, 第一版图纸作废。

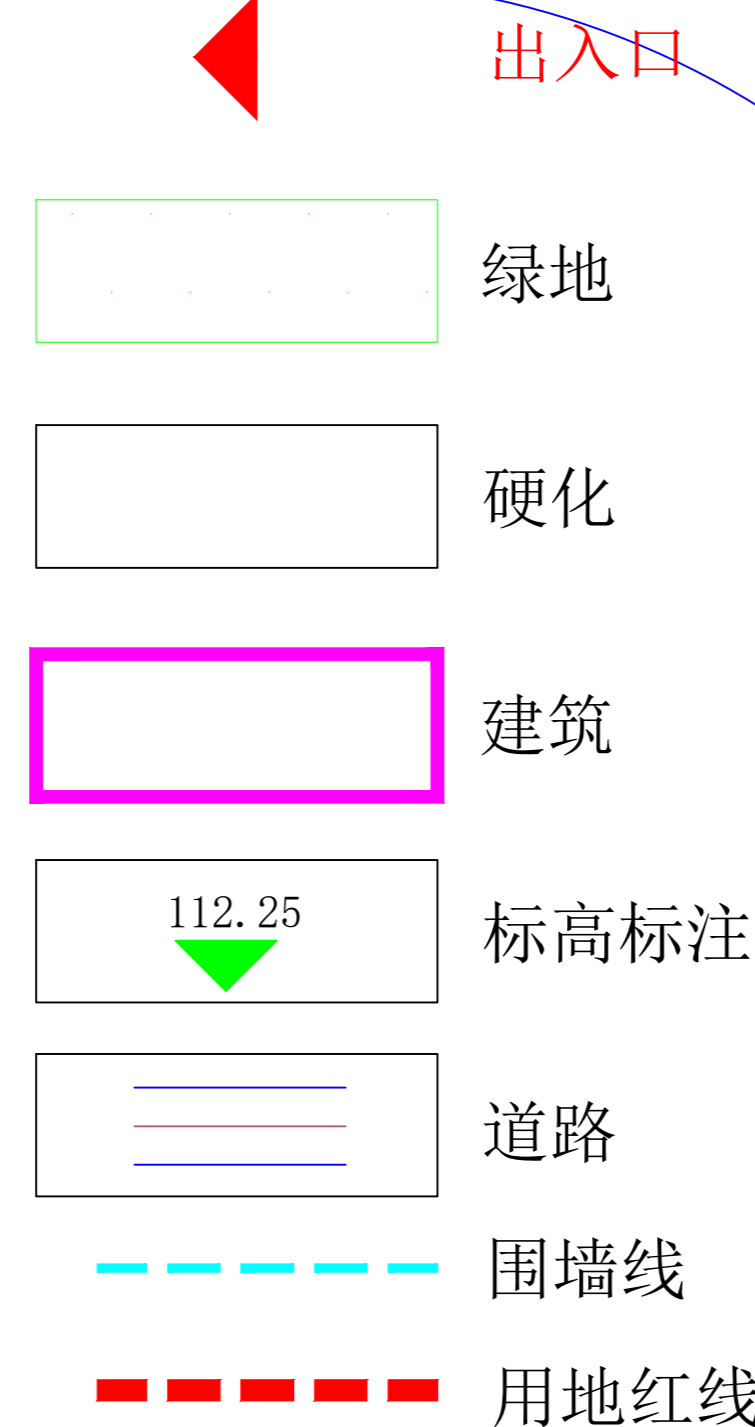

X = 2 5 1 6 4 3 3 . 2 3 5  
Y = 5 2 9 0 2 2 坐标标注



尺寸标注

垃圾转运车停车尺寸示意图

机动车停车位尺寸示意图

钦州路

1.5米高无轨电动伸缩门、门材质为304不锈钢  
做法详98zj621-1/16

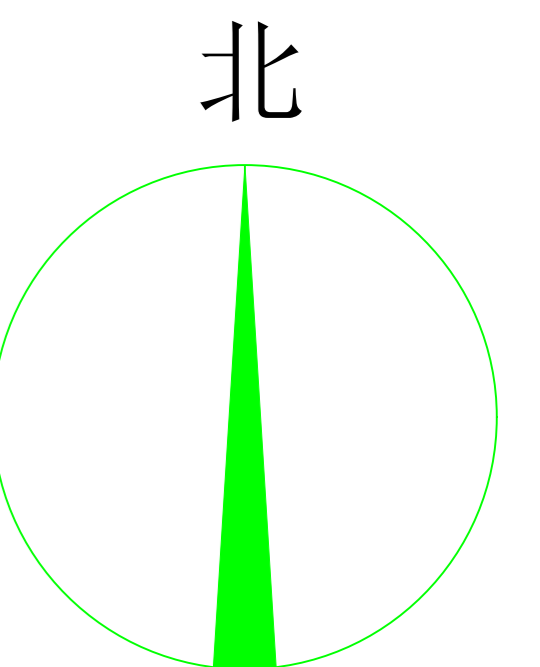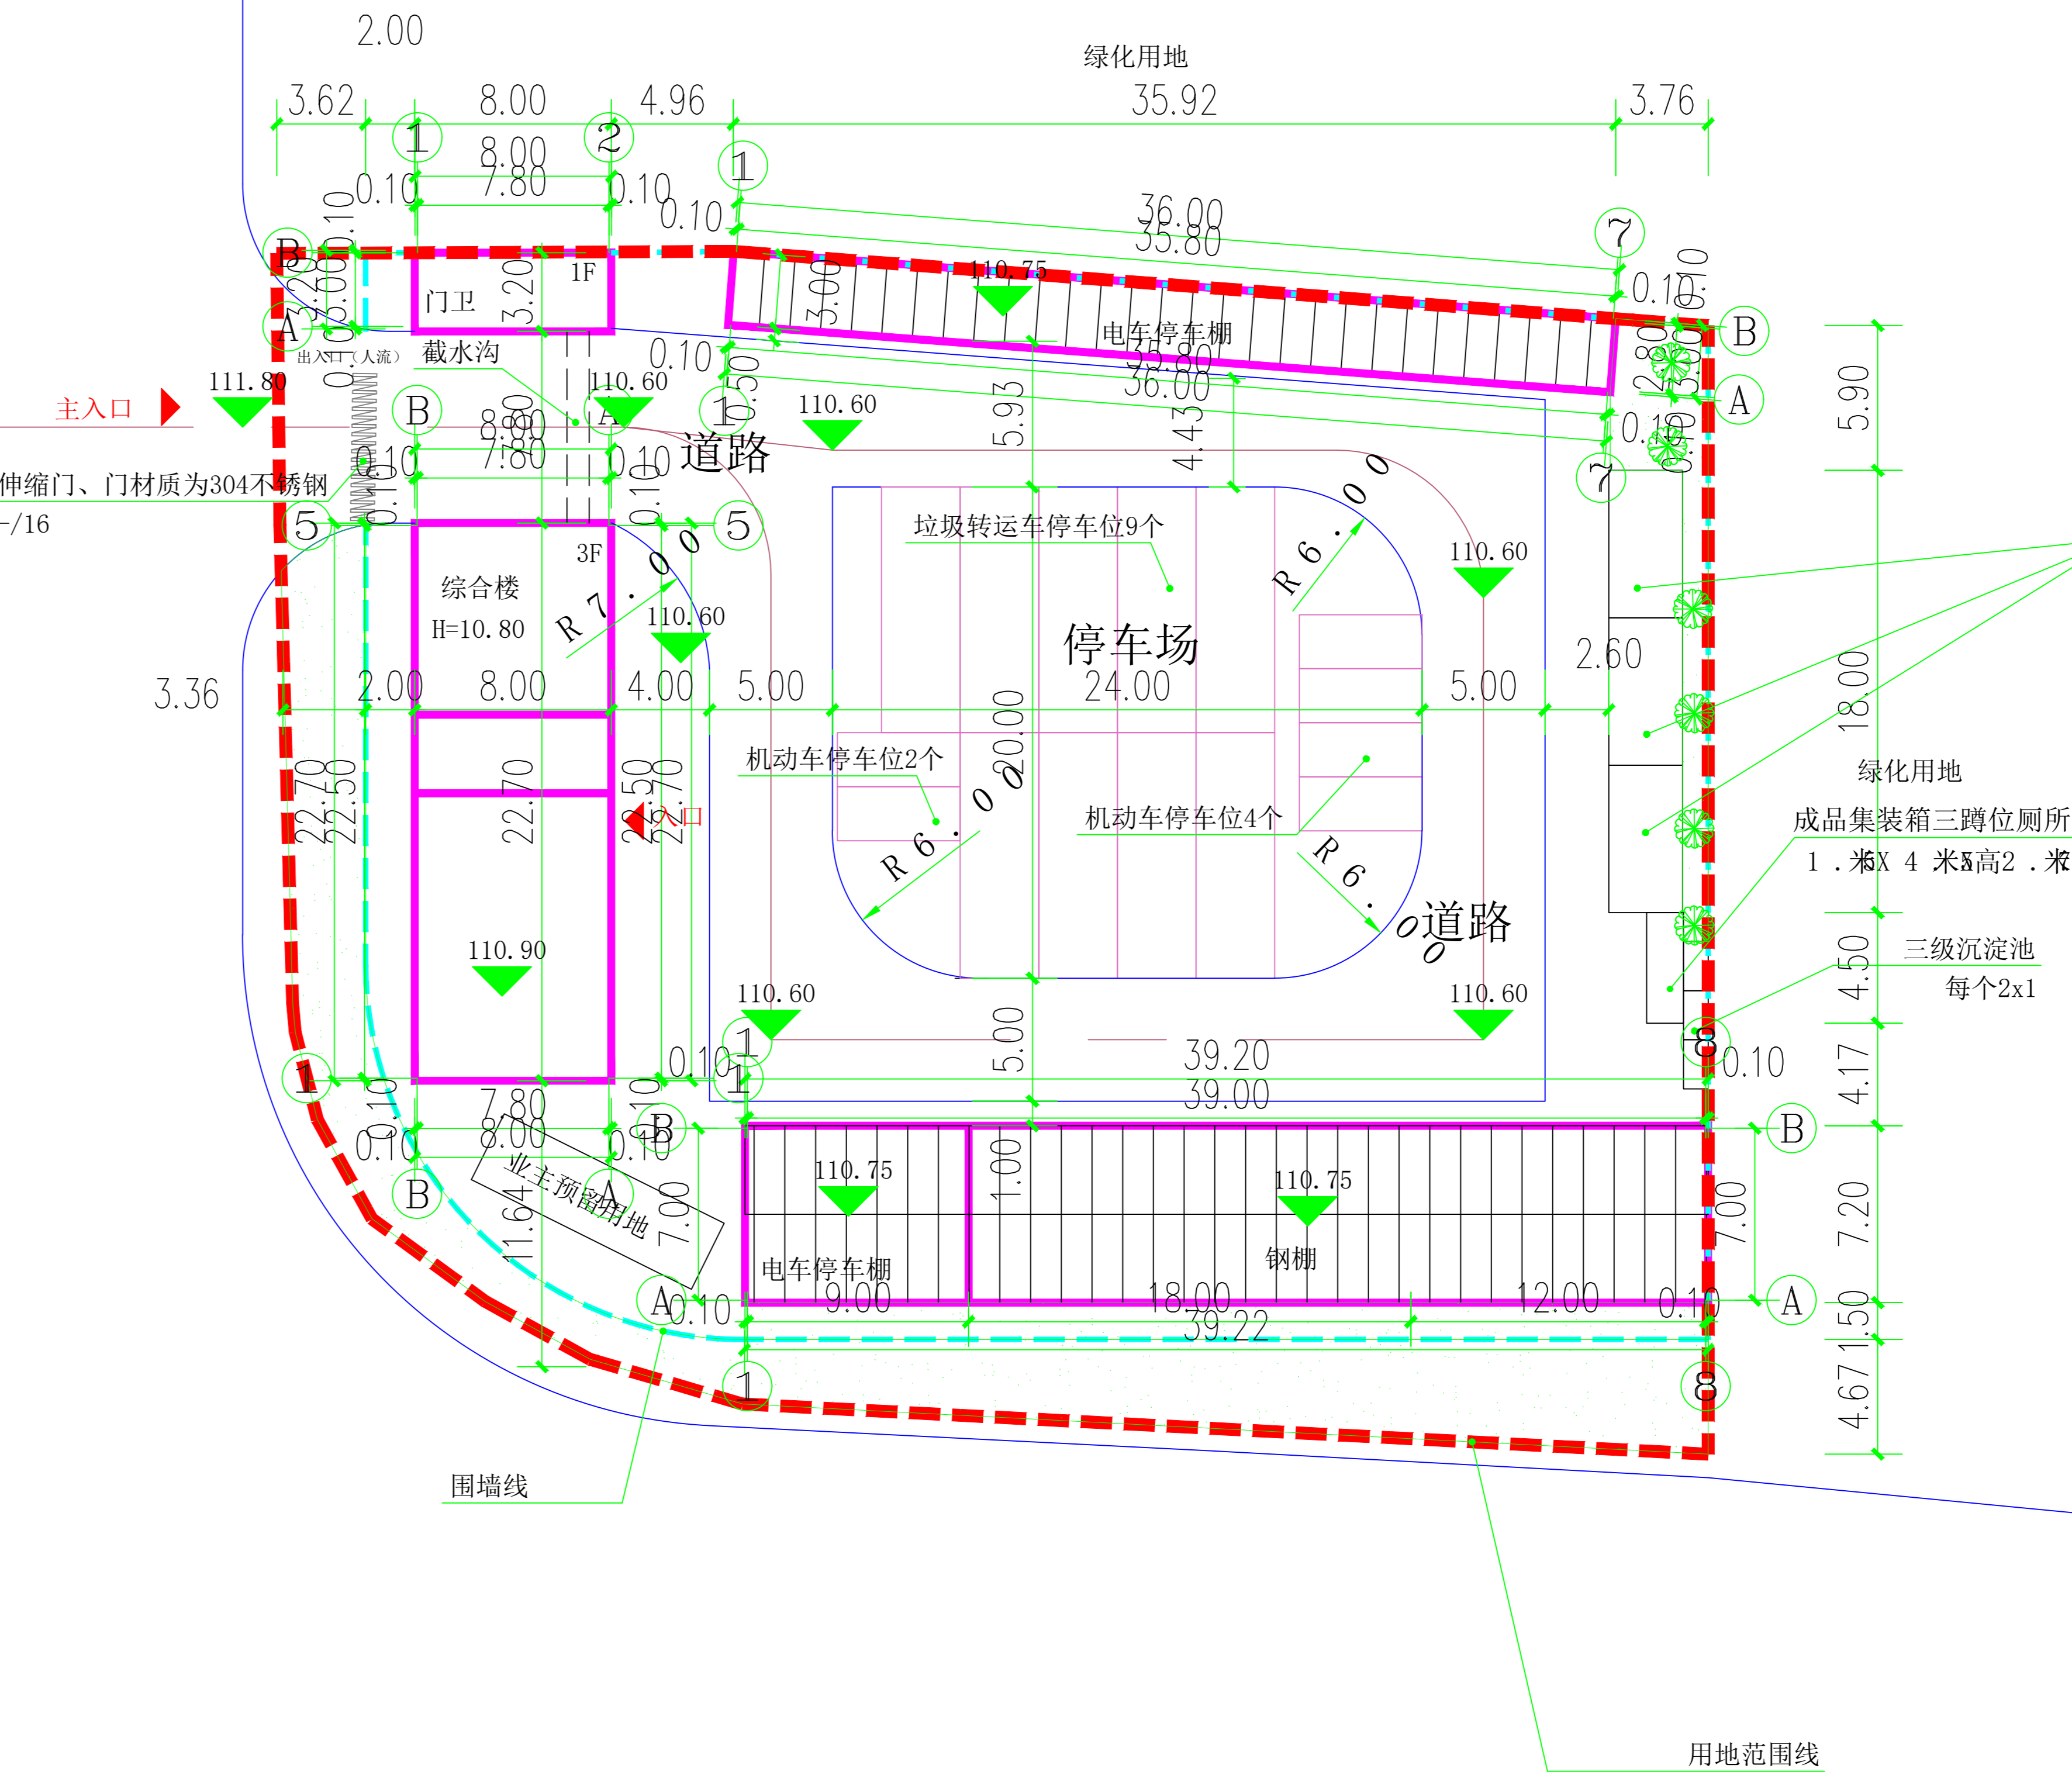

铁山港路

# 环卫站总平面图

<b>广西中泽建筑设计有限公司</b> 建筑工程甲级:A145007140 城乡规划丙级:[桂]143115 工程咨询丙级:工咨丙12520120010				设计编号	SG-20-104	
				日期	20.10	
审 定	刘 海	刘 海	审 核	刘朝晖	刘朝晖	
项目负责	刘朝晖	刘朝晖	校 对	欧家锋	欧家锋	
专业负责	刘朝晖	刘朝晖	制 图	周玲玉	周玲玉	
建设单位				南宁绿港建设投资集团有限公司	设计专业	建 筑
项目名称				金凯市政环卫停车场迁移工程	设计阶段	施工图
图 名				环卫站总平面图	图 号	施-01
				版 本	第二版	