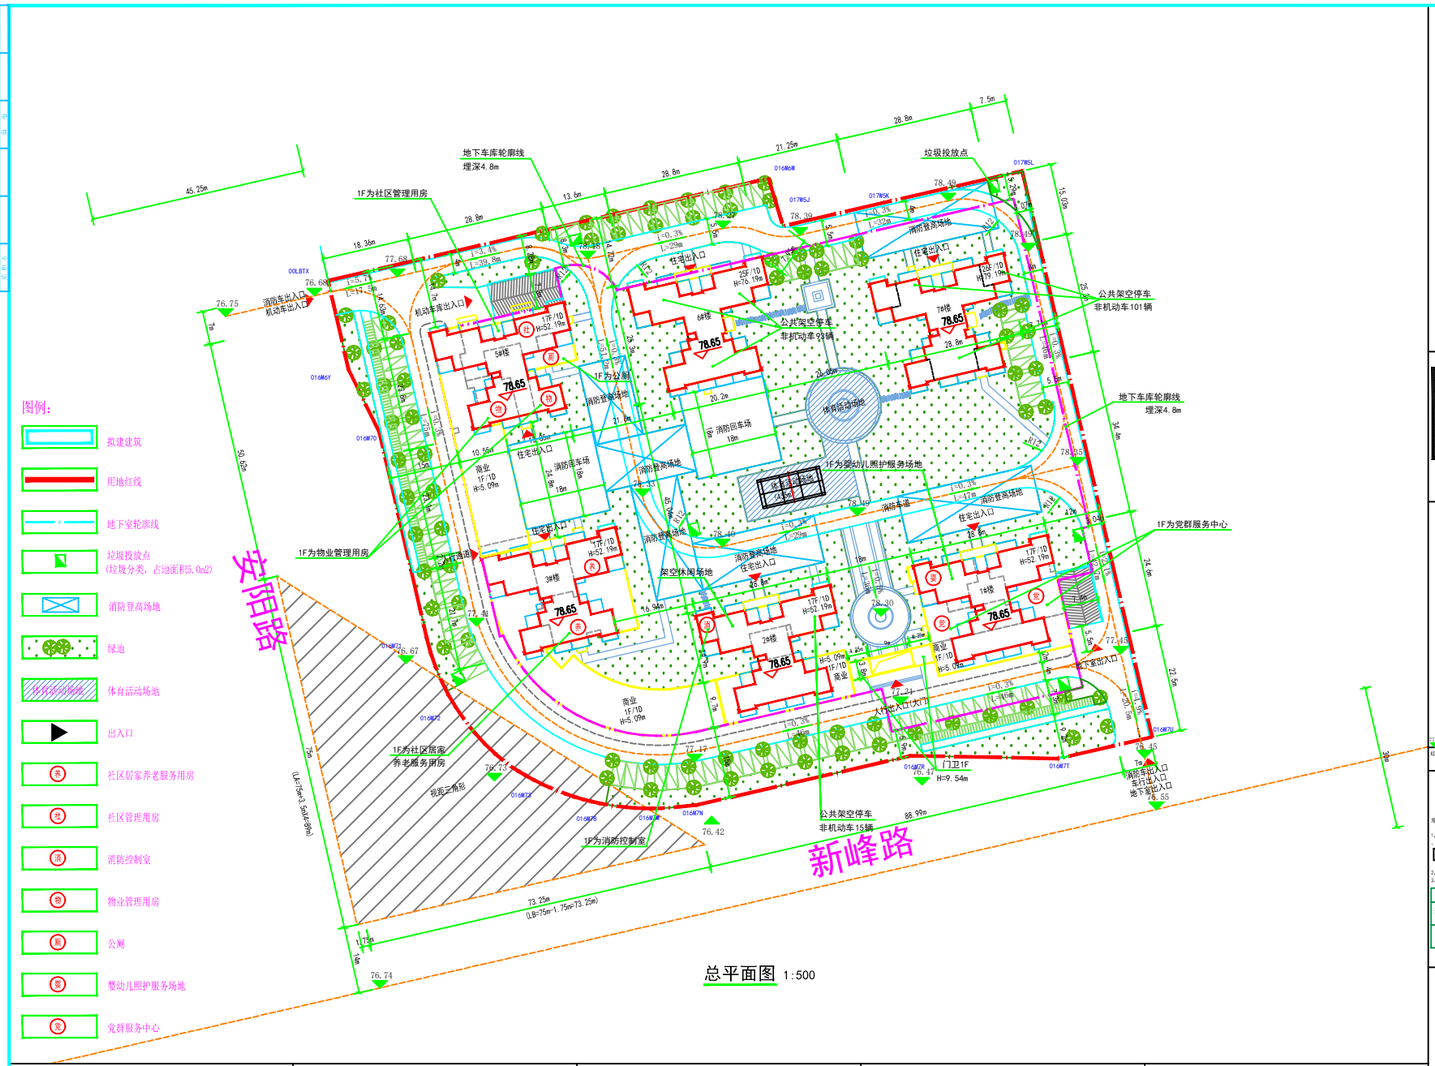
图例:
拟建建筑
用地红线
地下室轮廓线
垃圾投放点
(垃圾分类，占地面积5.0m2)
消防登高场地
绿地
体育活动场地
出入口
社区居家养老服务用房
社区管理用房
消防控制室
物业管理用房
公厕
婴幼儿照护服务场地
党群服务中心
安阳路
新峰路
1F为社区管理用房
1F为物业管理用房
1F为消防控制室
1F为婴幼儿照护服务场地
1F为党群服务中心
1F为社区居家养老服务用房
地下车库轮廓线
埋深4.8m
垃圾投放点
公共架空停车
非机动车101辆
公共架空停车
非机动车15辆
消防登高场地
体育活动场地
架空休闲场地
住宅出入口
消防车道
消防回车场
消防登高场地
消防登高场地
消防登高场地