

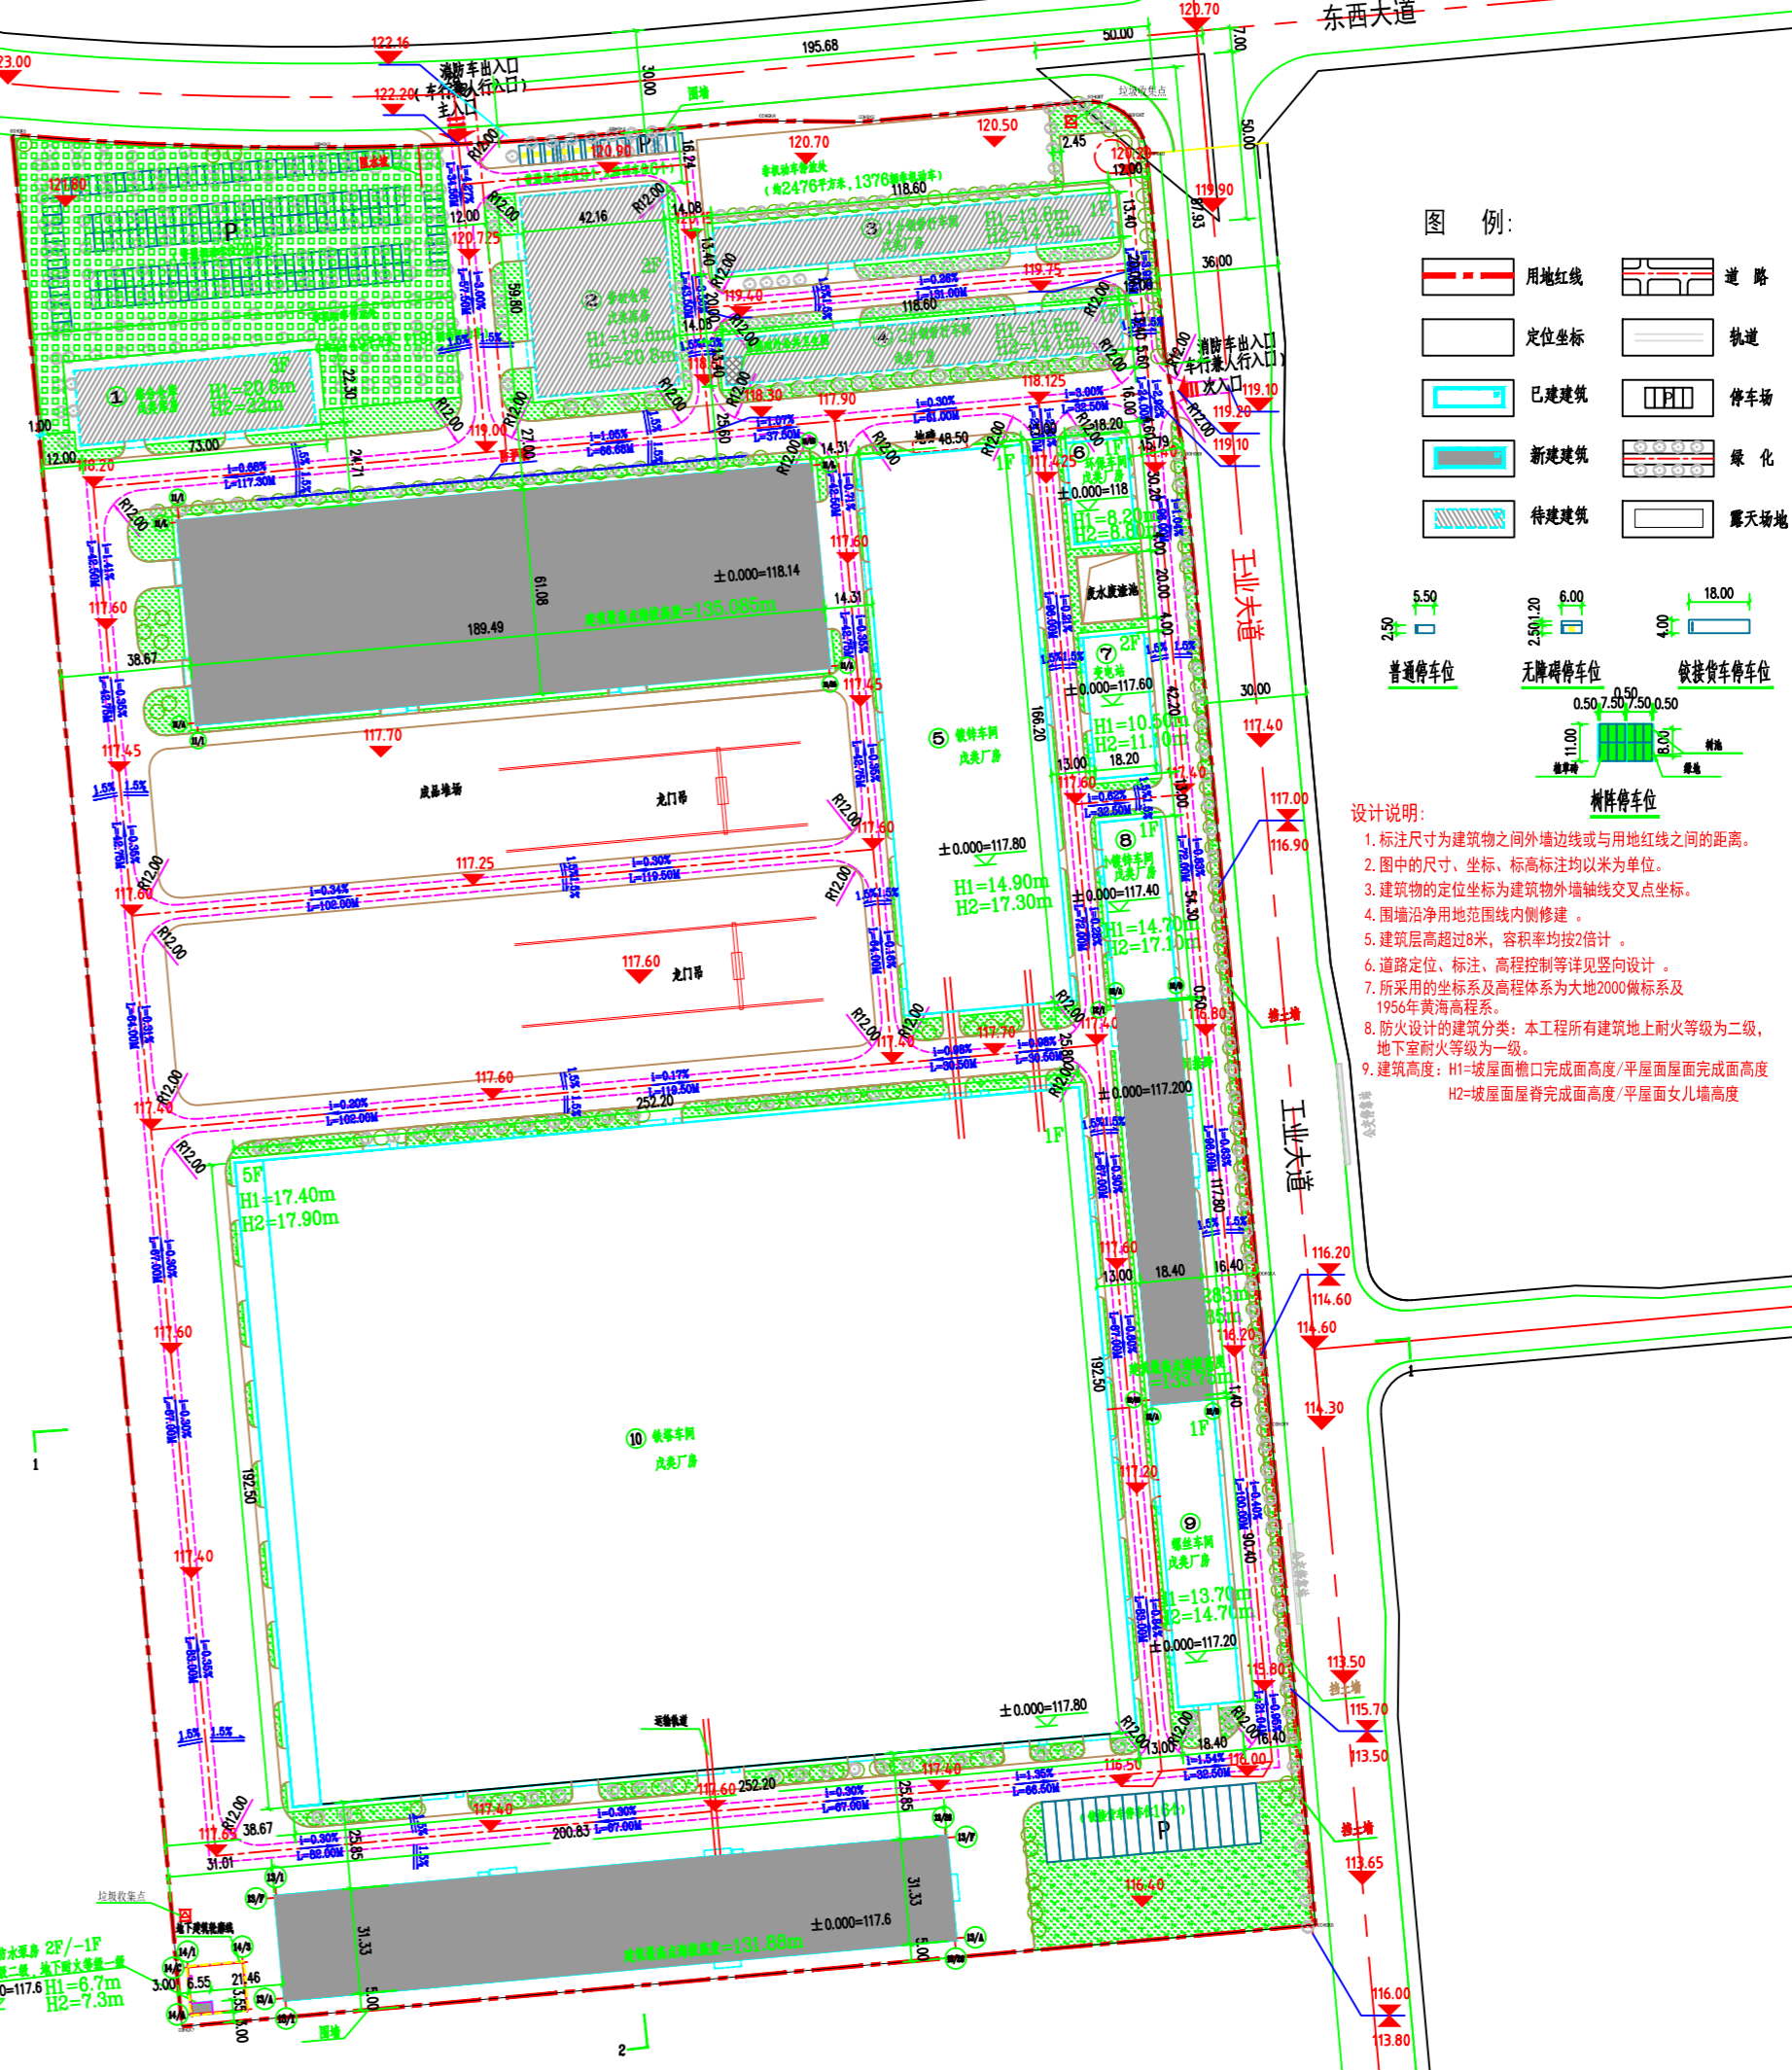
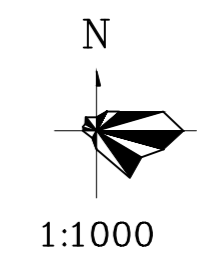
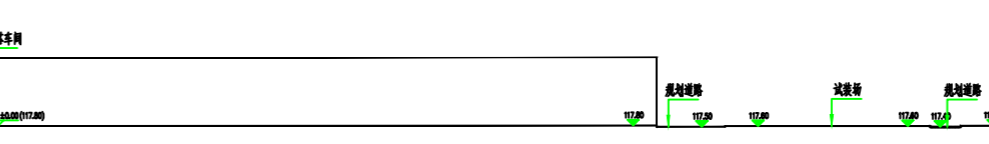
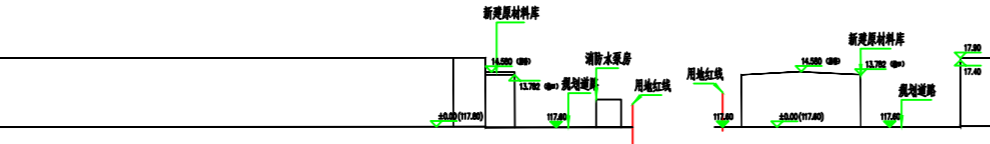
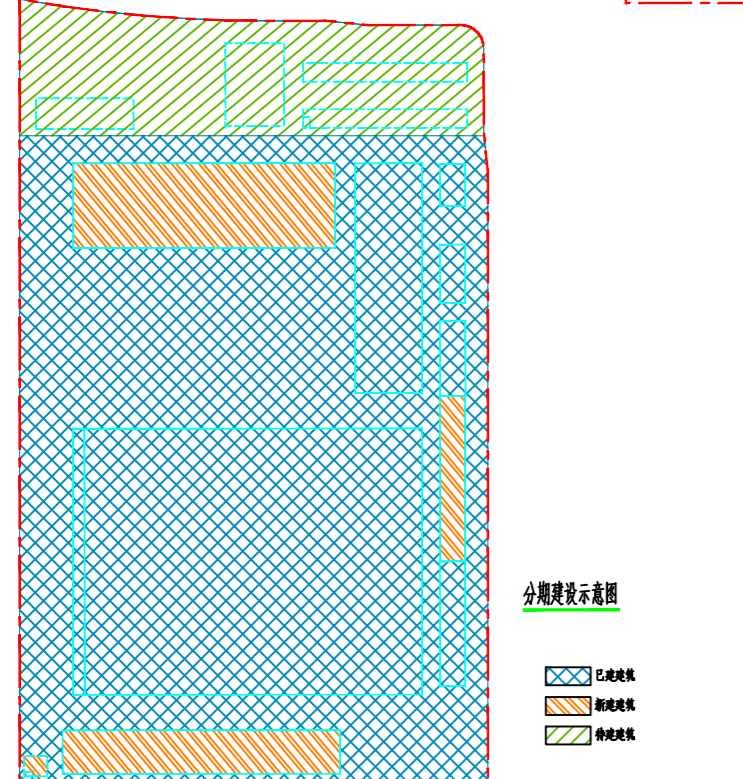
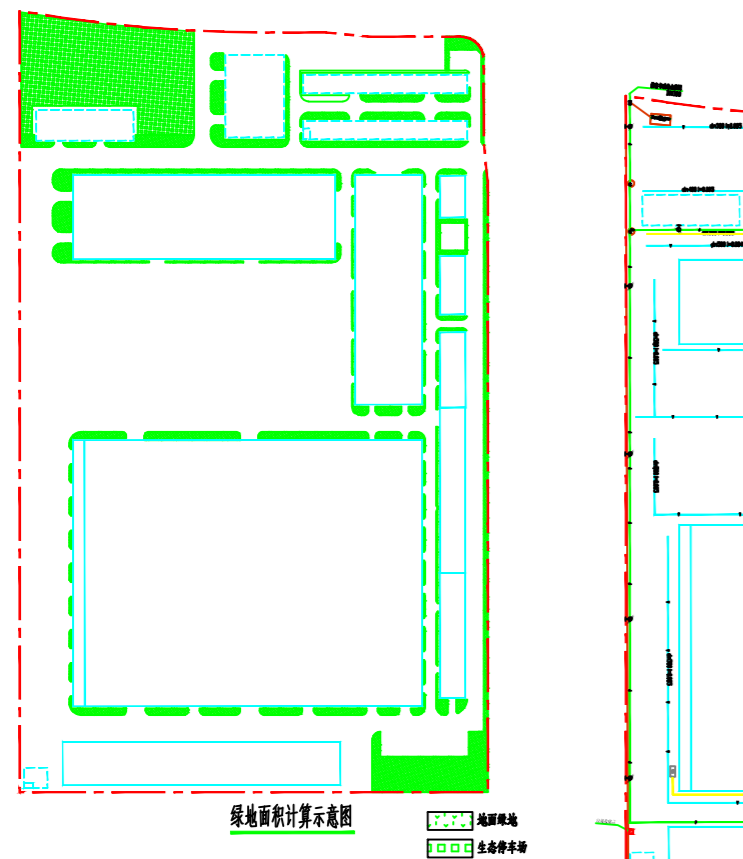



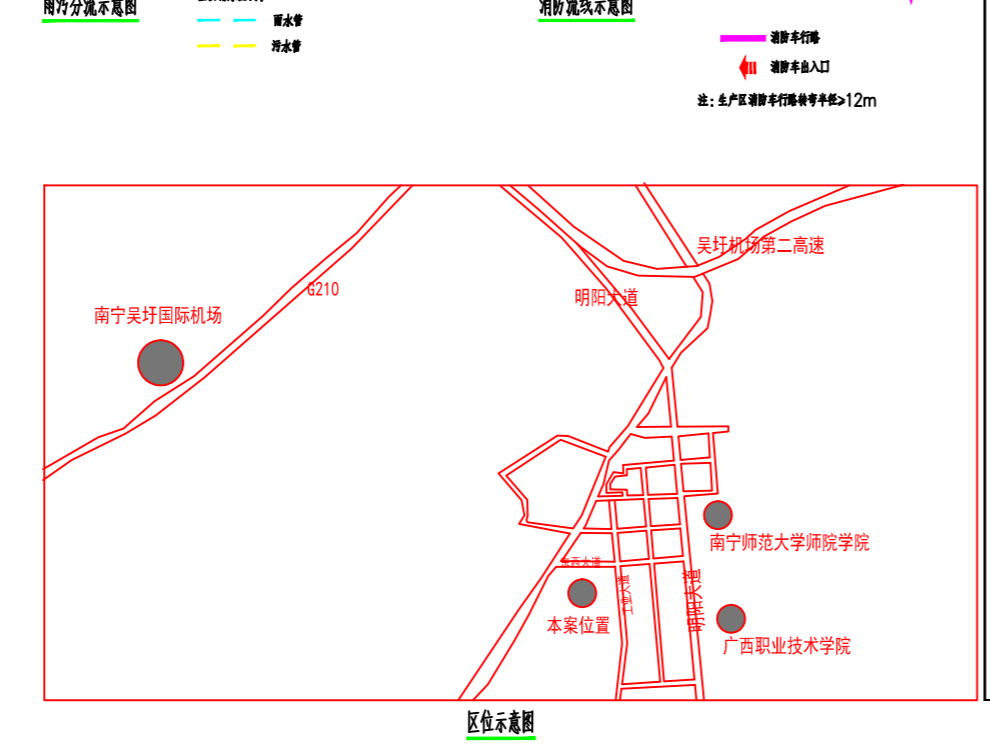



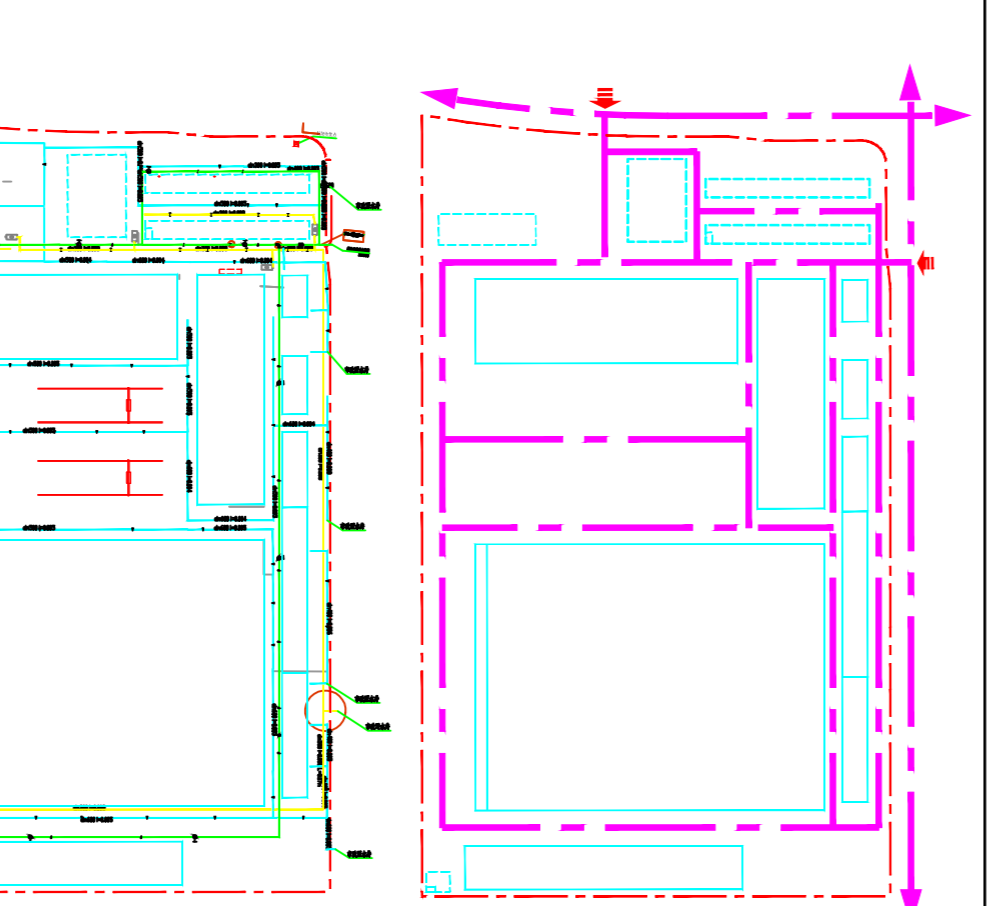

图例:

- 用地红线
- 定位坐标
- 已建建筑
- 新建建筑
- 待建建筑
- 道路
- 轨道
- 停车场
- 绿化
- 露天场地

图例:

- 普通停车位
- 无障碍停车位

设计说明:

- 标注尺寸为建筑物之间外墙边线或用地红线之间的距离。
- 图中的尺寸、坐标、标高均以米为单位。
- 建筑物的定位坐标为建筑物外墙轴交叉点坐标。
- 围墙沿净用地范围线内侧修建。
- 建筑层高超过8米，容积率均按2倍计。
- 道路定位、标注、高程控制等详见竖向设计。
- 所采用的坐标系及高程体系为大地2000坐标系及1956年黄海高程系。
- 防火设计的建筑分类:本工程所有建筑地上耐火等级为二级,地下室耐火等级为一级。











