


比例 1:200

比例	1:200

图例

总平面图 1:200

- 总平面图说明:
1. 根据业主提供的有关资料及要求。
 2. 国家有关标准、规范。
 3. 本项目根据甲方提供的用地红线坐标编制。
 4. 图中所注标高: 建筑指外墙外缘标高, 道路指路面标高, 绿化指绿地标高。
 5. 图中所注坐标: 建筑指外墙中轴坐标, 绿化指坐标折点坐标。
 6. 图中所注坐标、标高均以米为单位的GF表示, 标高以H=19.55为基准。
 7. 本工程室外标高采用绝对标高为2000大地坐标系, 高程为1956年黄海高程系。
 8. 本工程室外标高、建筑指由专业公司二次设计, 本图仅作参考。
 9. 项目用地范围内±0.000为绝对高程, 最终高程以开发区域规划院确定为准。

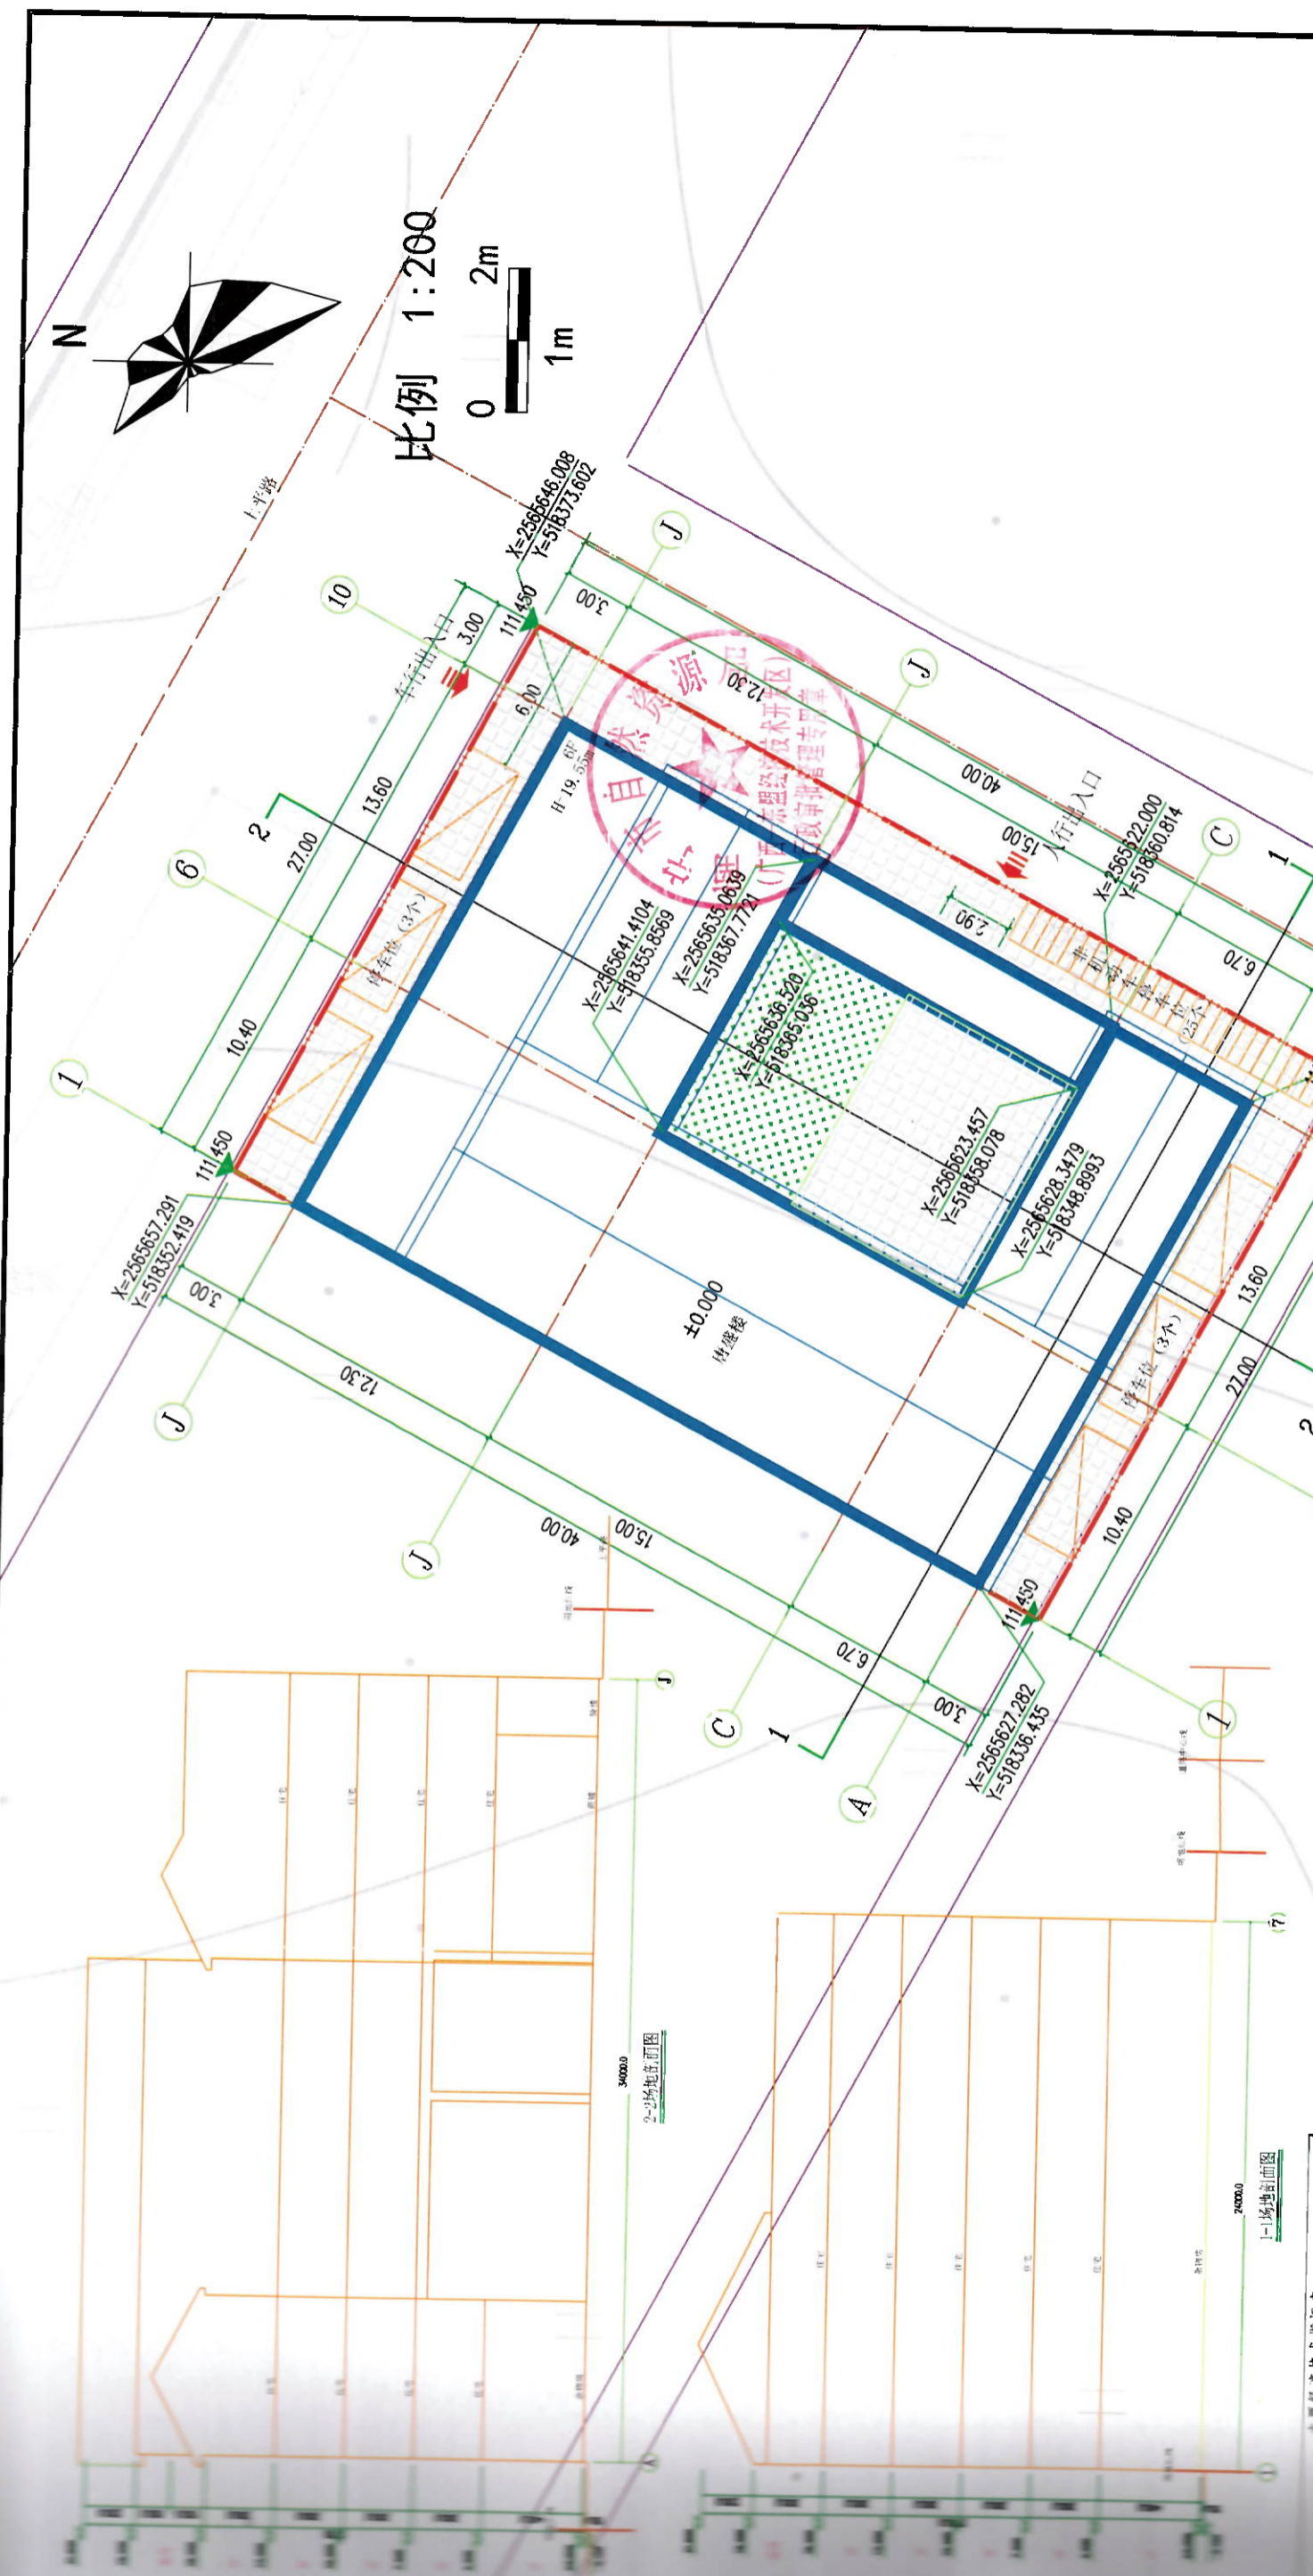

材料设备一览表

序号	名称	规格	单位	数量	备注
1
2
注册名: 何丽华
注册号: 4500714-016
有效期至: 2024年06月

设计编号	2021.01
设计专业	建筑
设计阶段	方案图
图	图
版	版

广西中泽建筑设计有限公司

项目负责人: 何丽华
项目专业: 唐盛楼
设计阶段: 方案图
图: 图
版: 版

审: 何丽华
项目负责: 何丽华
专业负责: 何丽华

注册名: 何丽华
注册号: 4500714-016
有效期至: 2024年06月