A7技术经济指标表

规划用地面积：1107.69㎡

总建筑面积：3932.31㎡

计容建筑面积：3604.51㎡

不计容建筑面积（骑楼、屋顶）：327.80㎡

建筑占地面积：667.92㎡

建筑密度：60.30%

容积率：3.254

绿地面积：89.84㎡

绿地率：8.11%

图例

- 新建建筑
- 用地红线
- 室内标高
- 室外标高 151.00
- 测量坐标
- 入口标识

扩建后

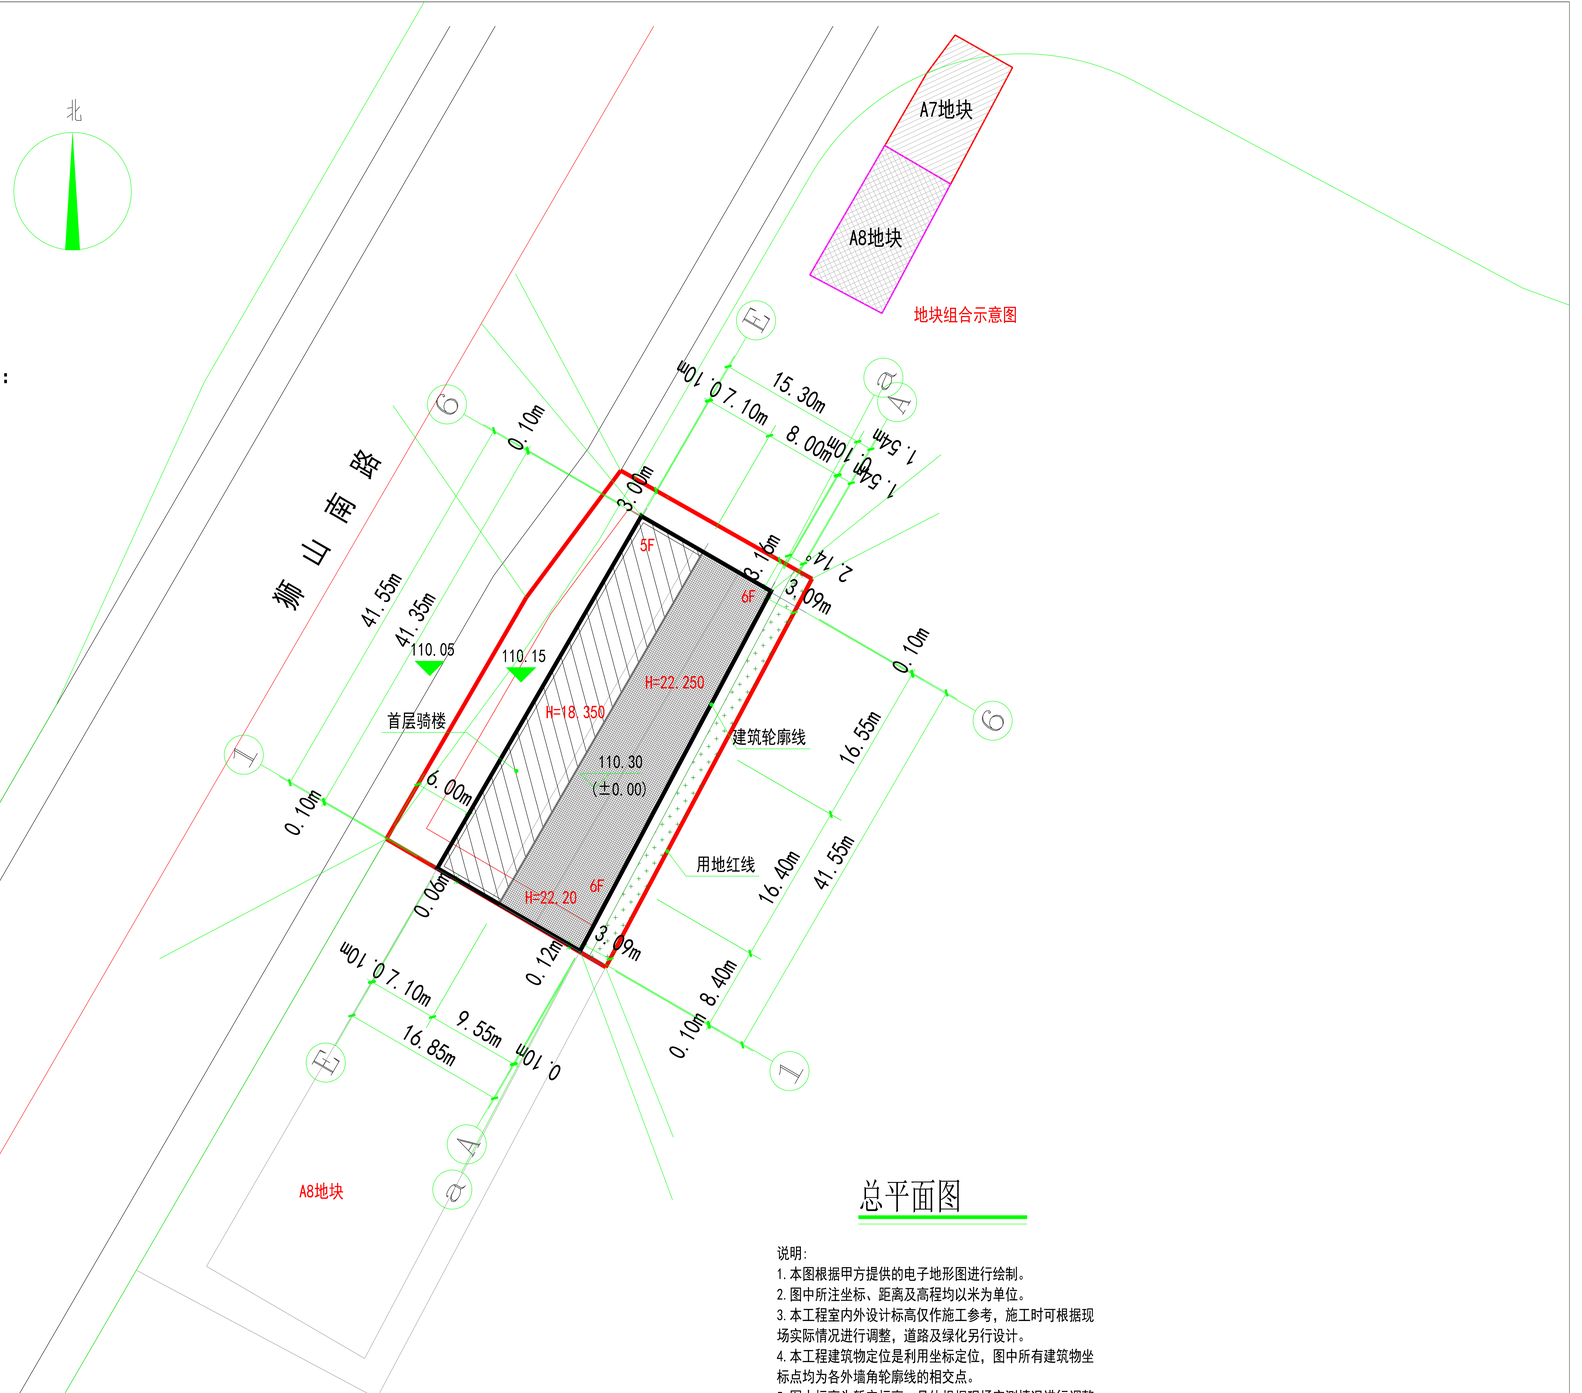

总平面图

说明：

1. 本图根据甲方提供的电子地形图进行绘制。
2. 图中所注坐标、距离及高程均以米为单位。
3. 本工程室内外设计标高仅作施工参考，施工时可根据现场实际情况进行调整，道路及绿化另行设计。
4. 本工程建筑物定位是利用坐标定位，图中所有建筑物坐标点均为各外墙角轮廓线的相交点。
5. 图中标高为暂定标高，具体根据现场实测情况进行调整。