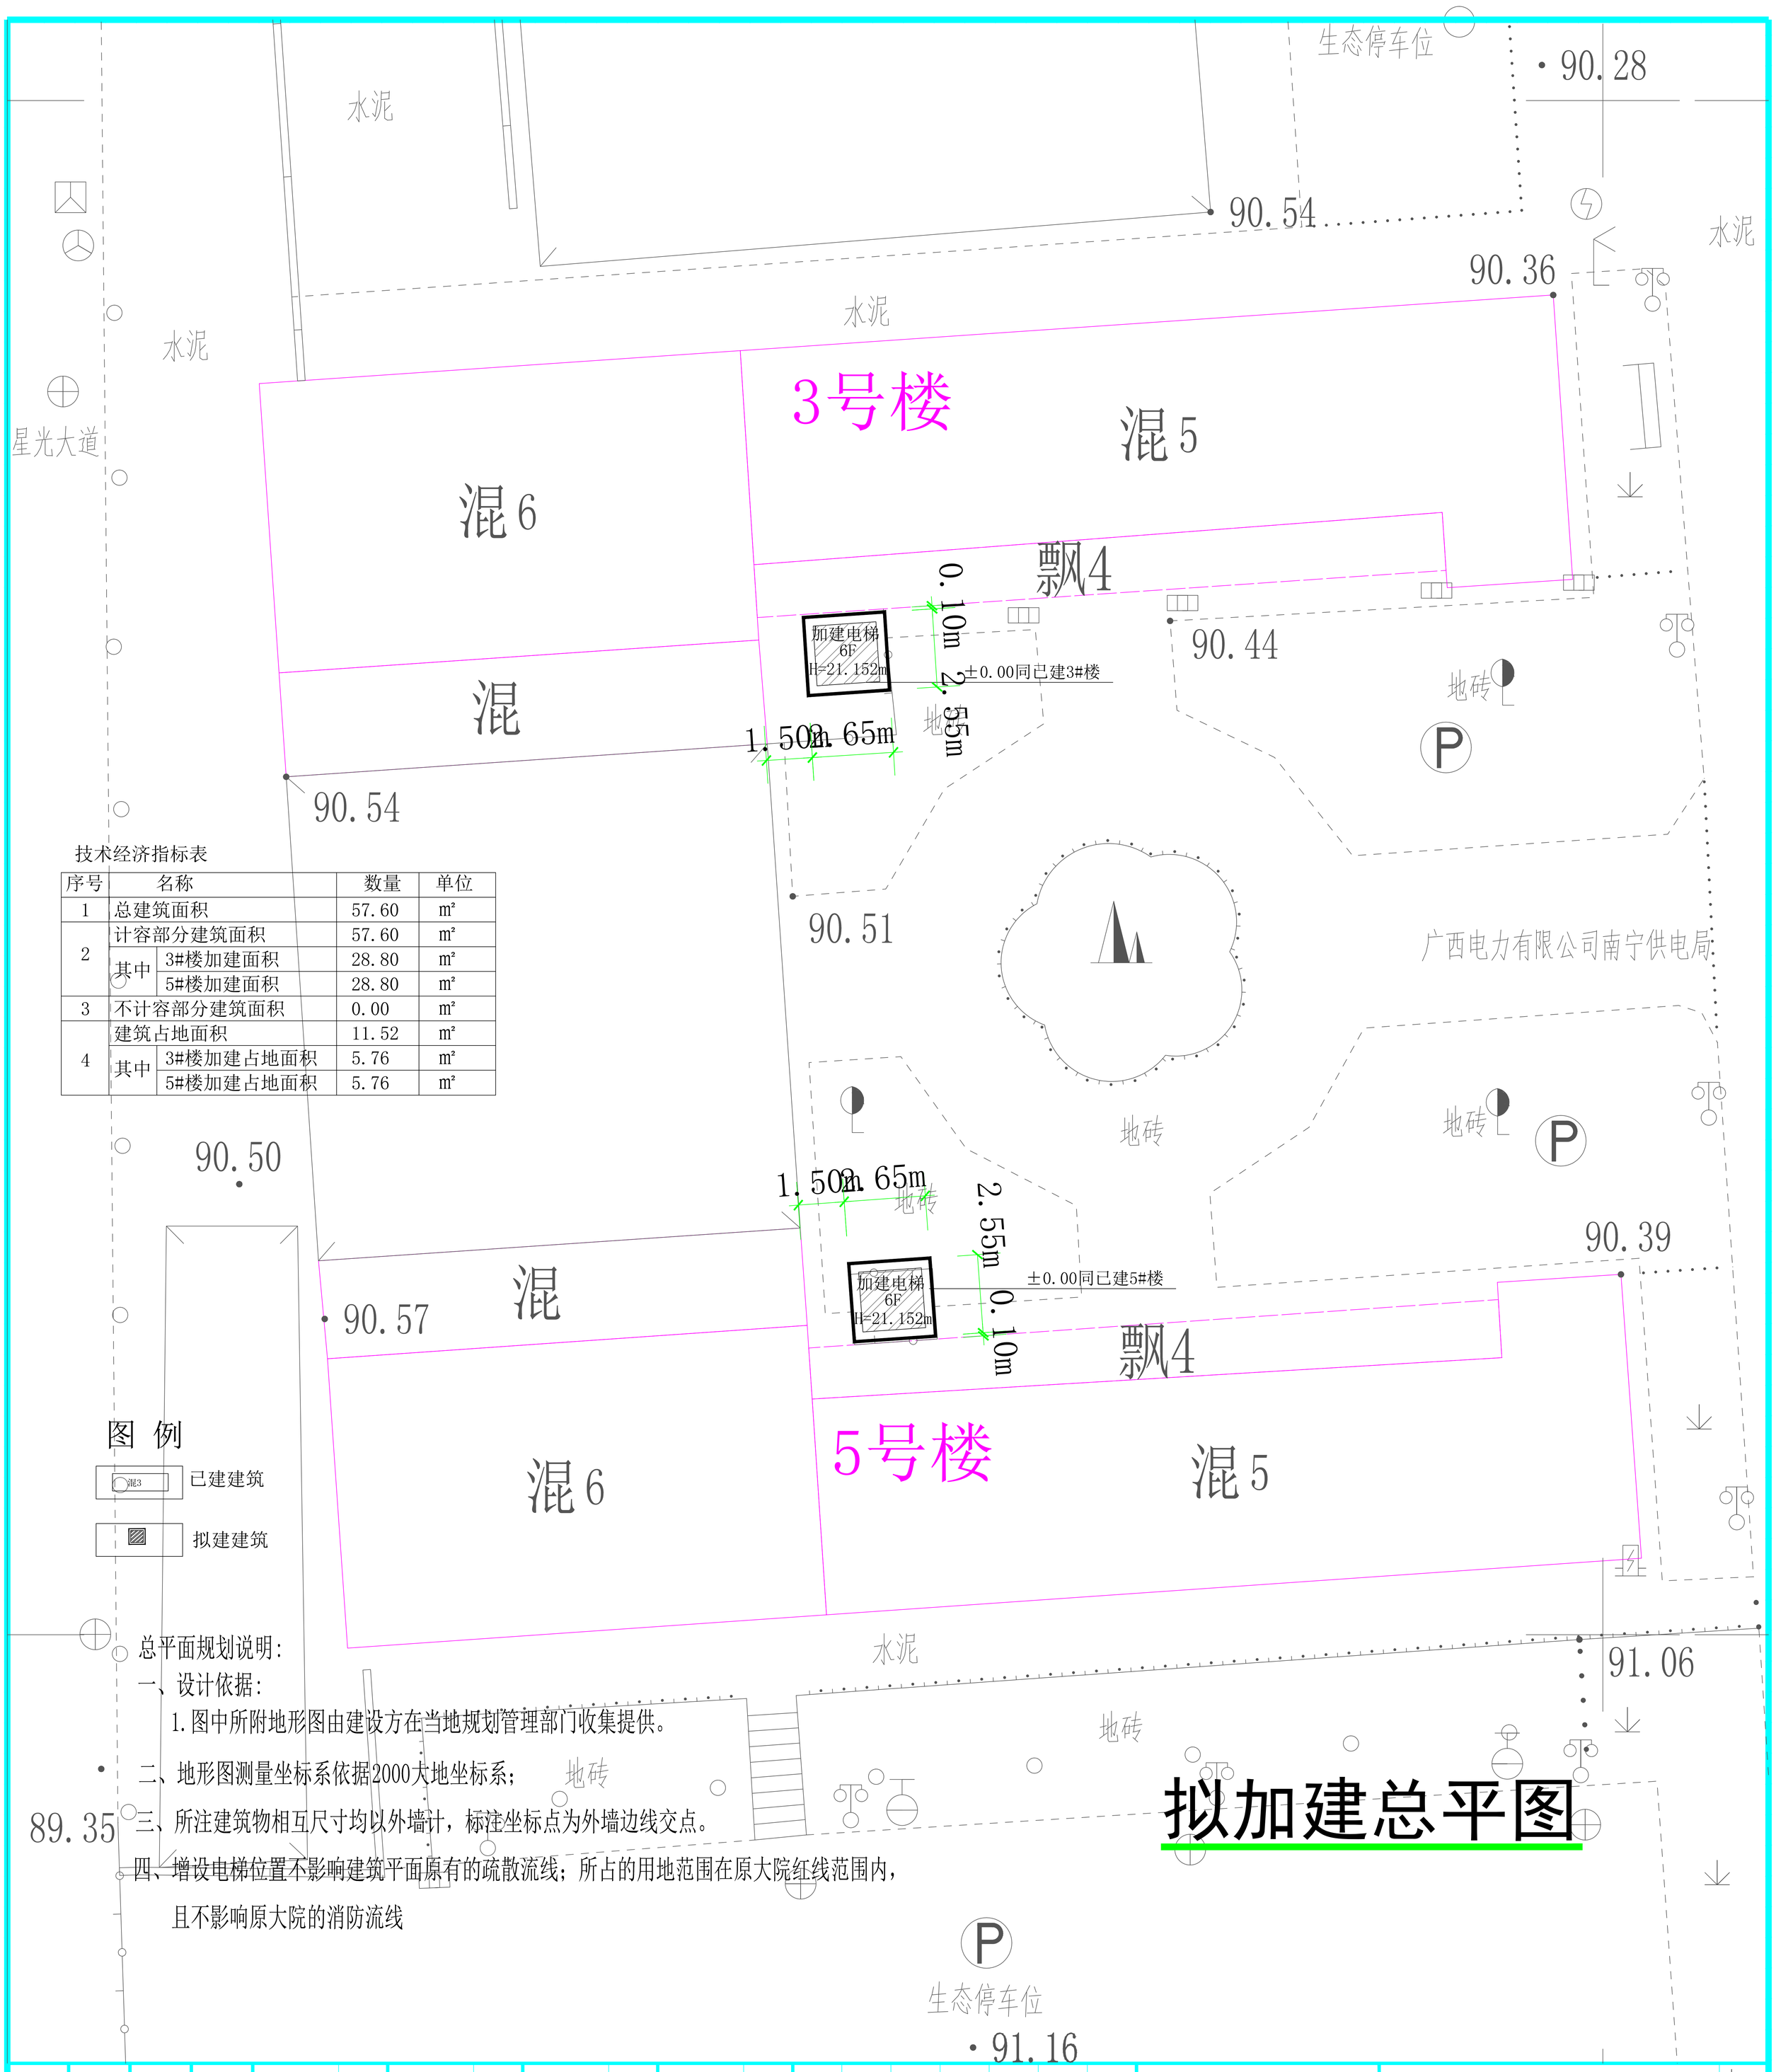

技术经济指标表

序号	名称		数量	单位
1	总建筑面积		57.60	m²
2	计容部分建筑面积		57.60	m²
	其中	3#楼加建面积	28.80	m²
		5#楼加建面积	28.80	m²
3	不计容部分建筑面积		0.00	m²
4	建筑占地面积		11.52	m²
	其中	3#楼加建占地面积	5.76	m²
		5#楼加建占地面积	5.76	m²

图 例

已建建筑

拟建建筑

总平面规划说明:

一、设计依据:

1.图中所附地形图由建设方在当地规划管理部门收集提供。

二、地形图测量坐标系依据2000大地坐标系;

三、所注建筑物相互尺寸均以外墙计，标注坐标点为外墙边线交点。

四、增设电梯位置不影响建筑平面原有的疏散流线;所占的用地范围在原大院红线范围内，且不影响原大院的消防流线

拟加建总平图

单位出图章 Company Seal			
广西汉华建筑设计有限公司 Guangxi Hanhua Architecture Design Co. Ltd	建筑工程甲级 A145013032 市政行业乙级 A245013039 风景园林甲级 A145013032 公路专业丙级 A245013039 城市规划编制丙级 [桂]城规编143120		
签署 Signature			
项目负责人 Item.Prin	张耀安、赖以虎	专业负责人 Chief	赖以虎
审定 Approved	葛梦婷	审核 Examined	赖以虎
校对 Checked	罗耀忠	设计 Designed	吴光文
建设单位 Client	南宁供电局		
工程名称 Project	南宁供电局星光大道43号办公大楼（3#楼）（5#楼）-加装电梯项目		
子项名称 Sub Item			
图纸名称 Title	拟加建总平图		
阶段 VER.	第版	图号 Dwg. No.	
业 Dept.	建筑	阶段 Stage	方案
比例 Scale	1:200	日期 Date	2022.11
工程号 Pjt.No.			