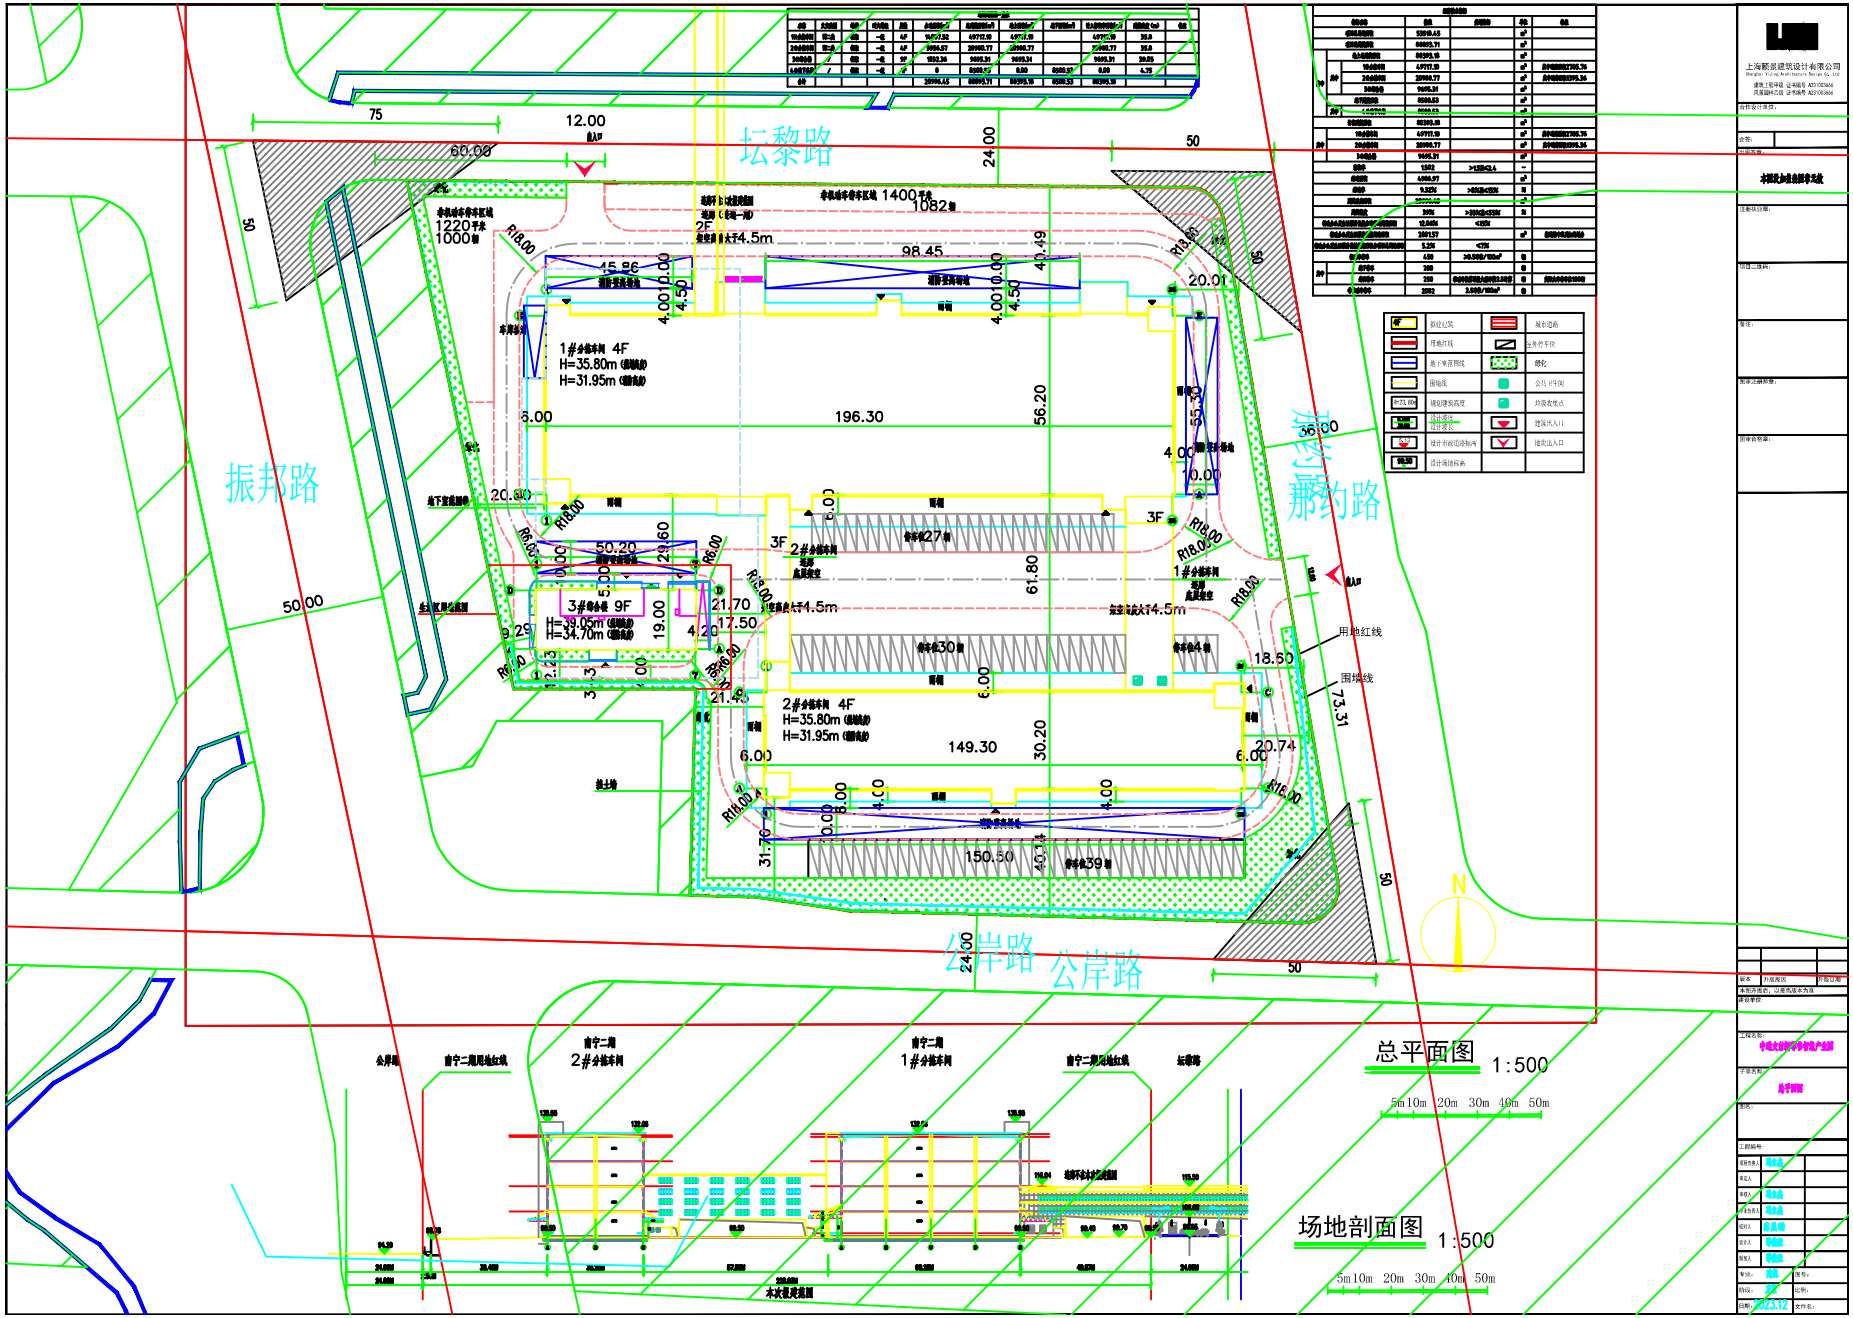
坛黎路
振邦路
那约路
公岸路
用地红线
围墙线
1#分栋车间 4F
H=35.80m
H=31.95m
2#分栋车间 4F
H=35.80m
H=31.95m
3#综合楼 9F
H=39.05m
H=34.70m
总平面图 1:500
场地剖面图 1:500